


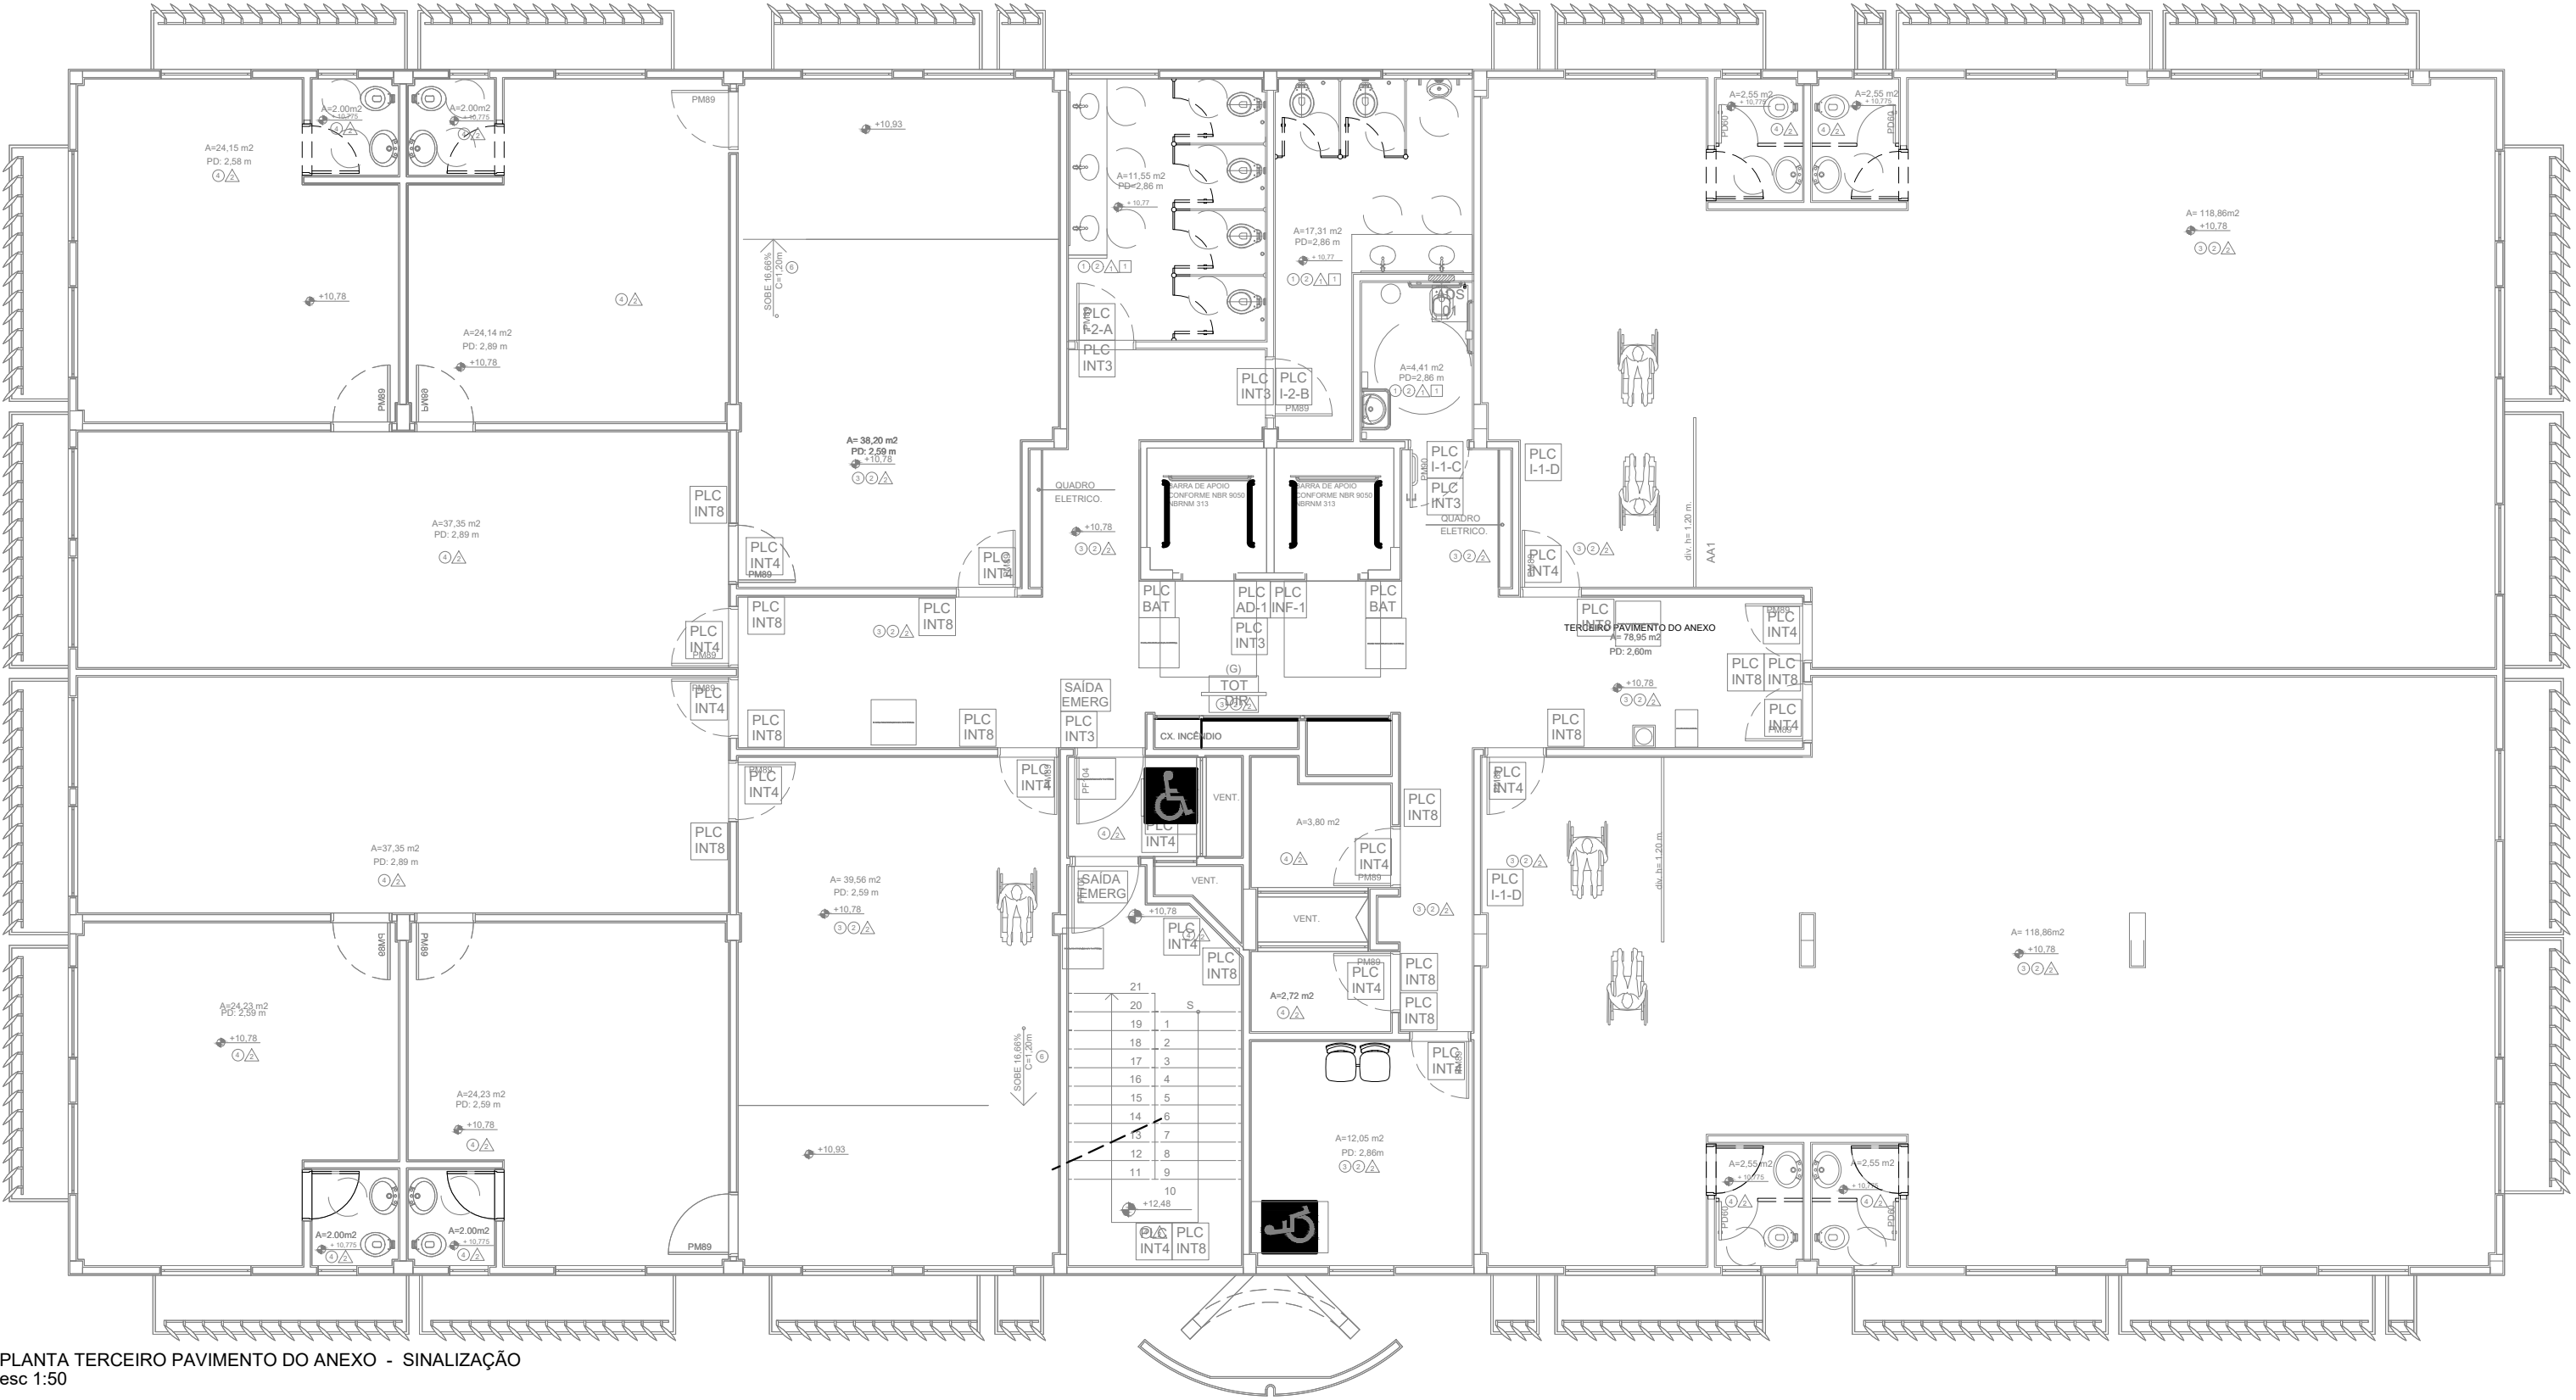

PLANTA TERCEIRO PAVIMENTO DO ANEXO - SINALIZAÇÃO
esc 1:50