


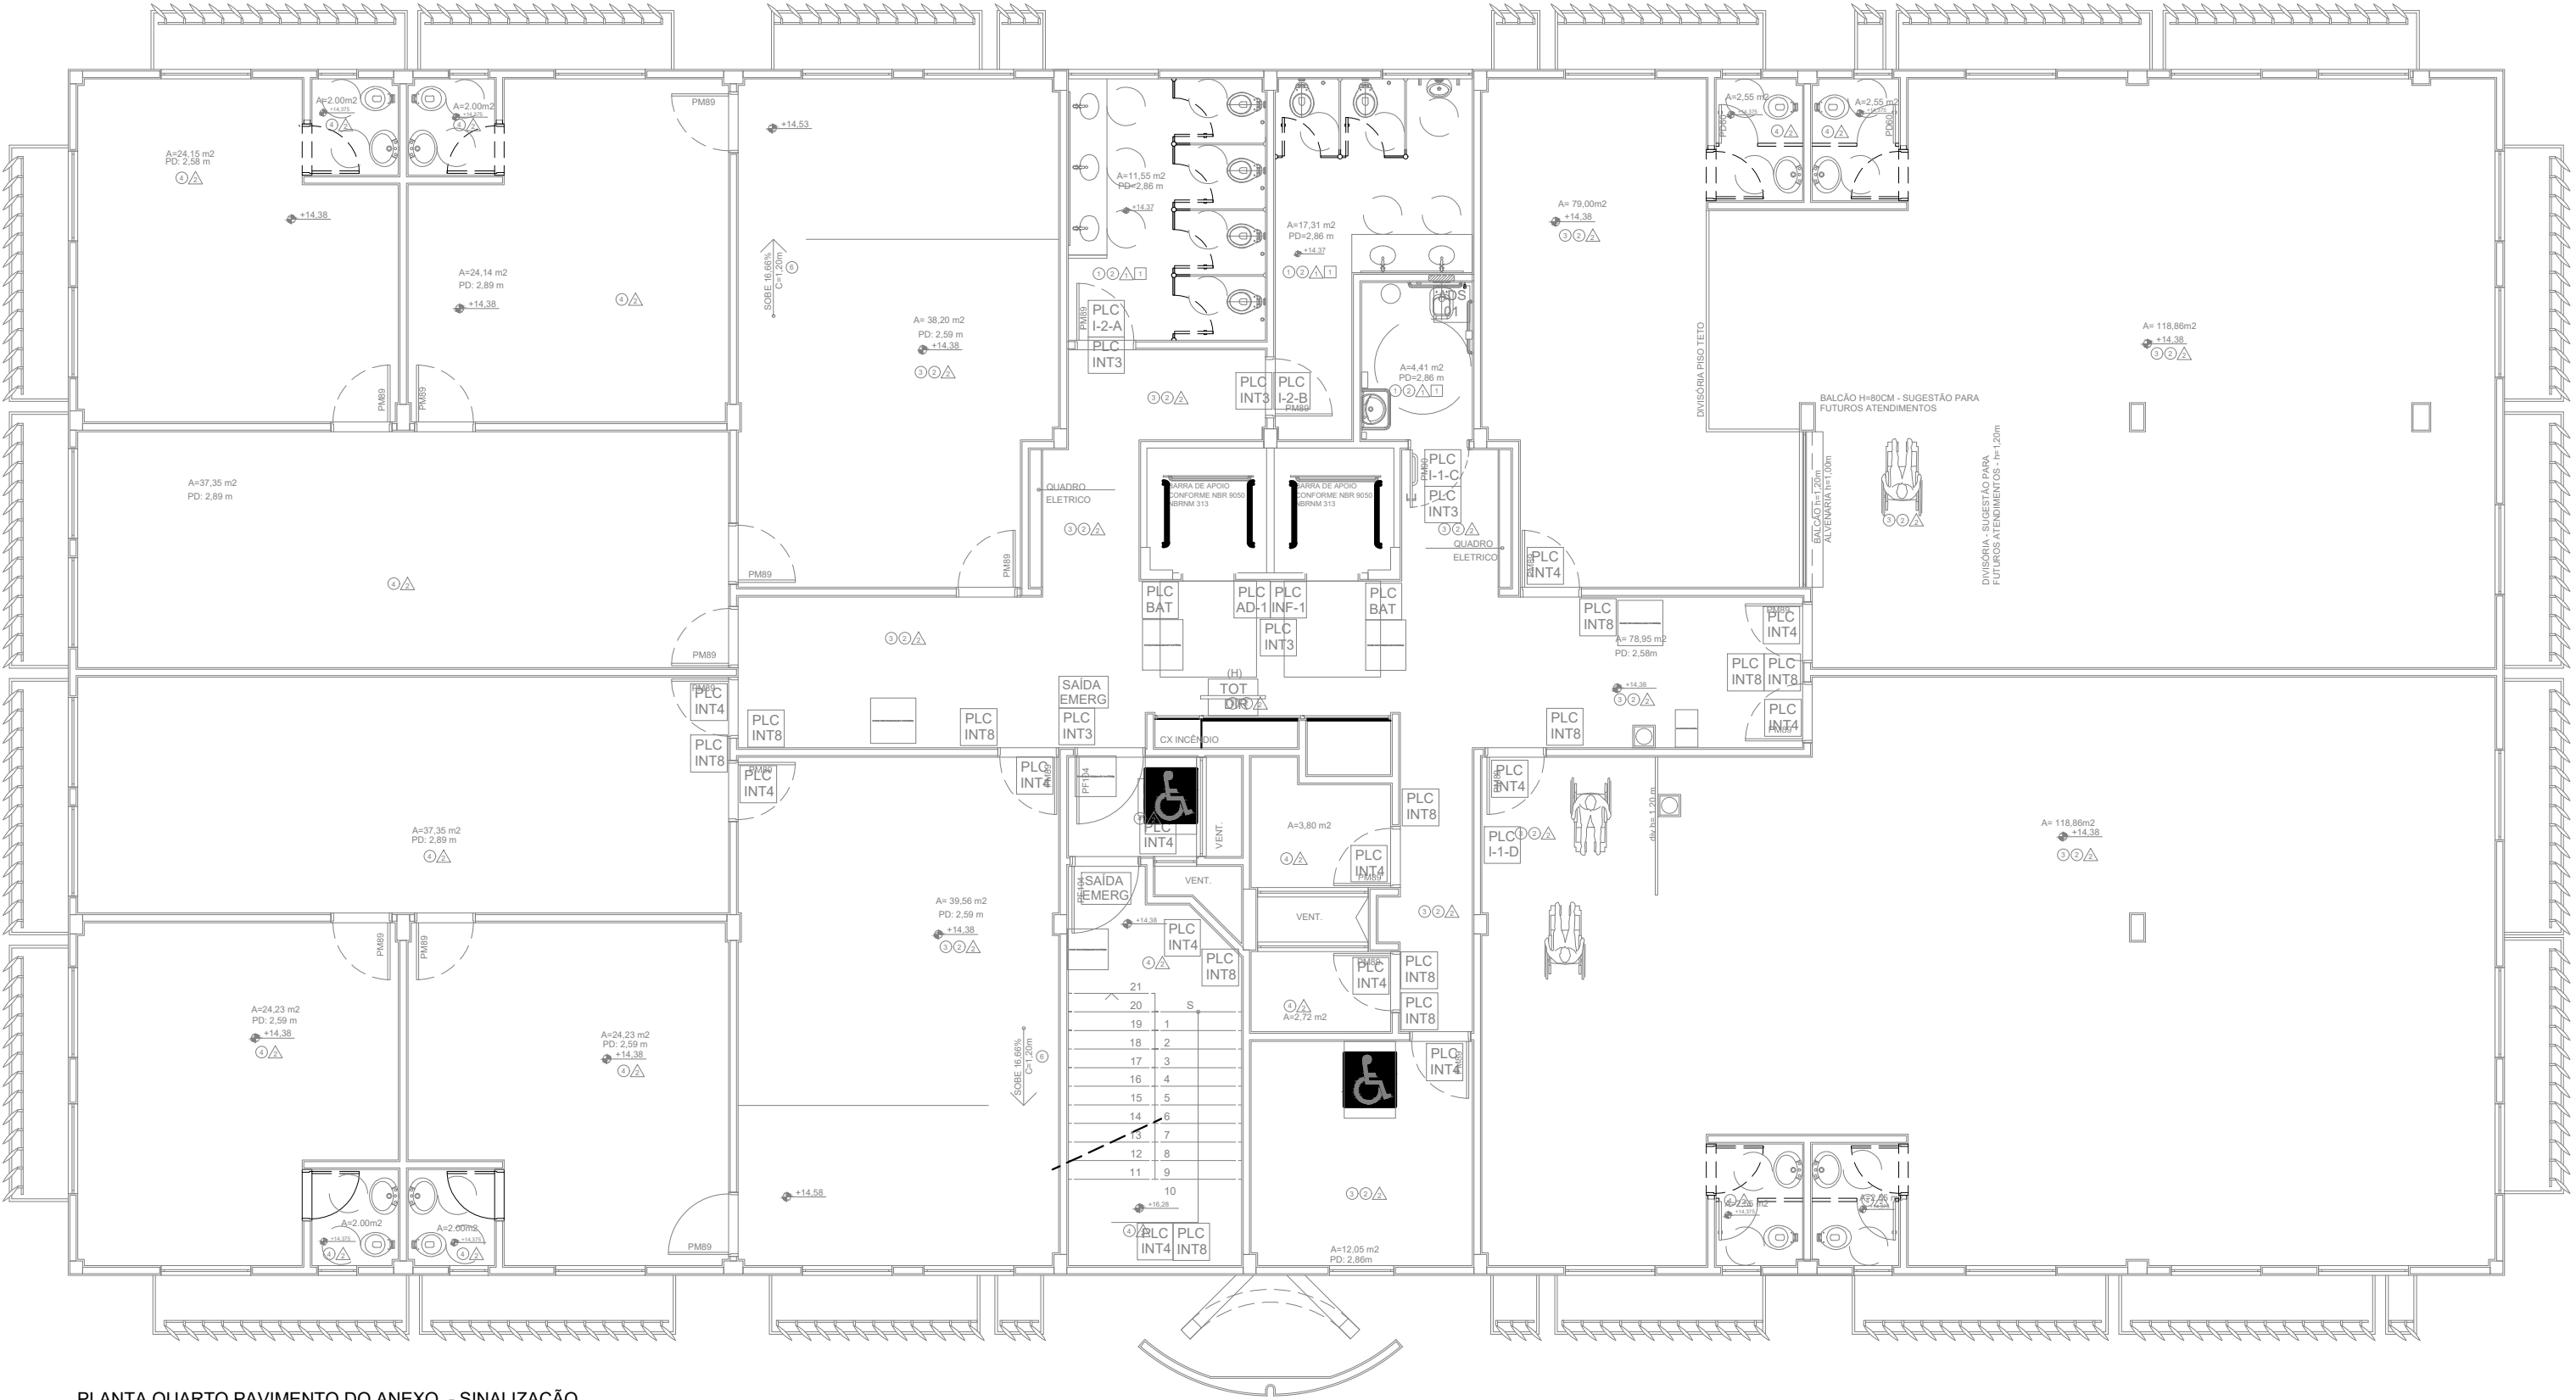

PLANTA QUARTO PAVIMENTO DO ANEXO - SINALIZAÇÃO
esc 1:50