


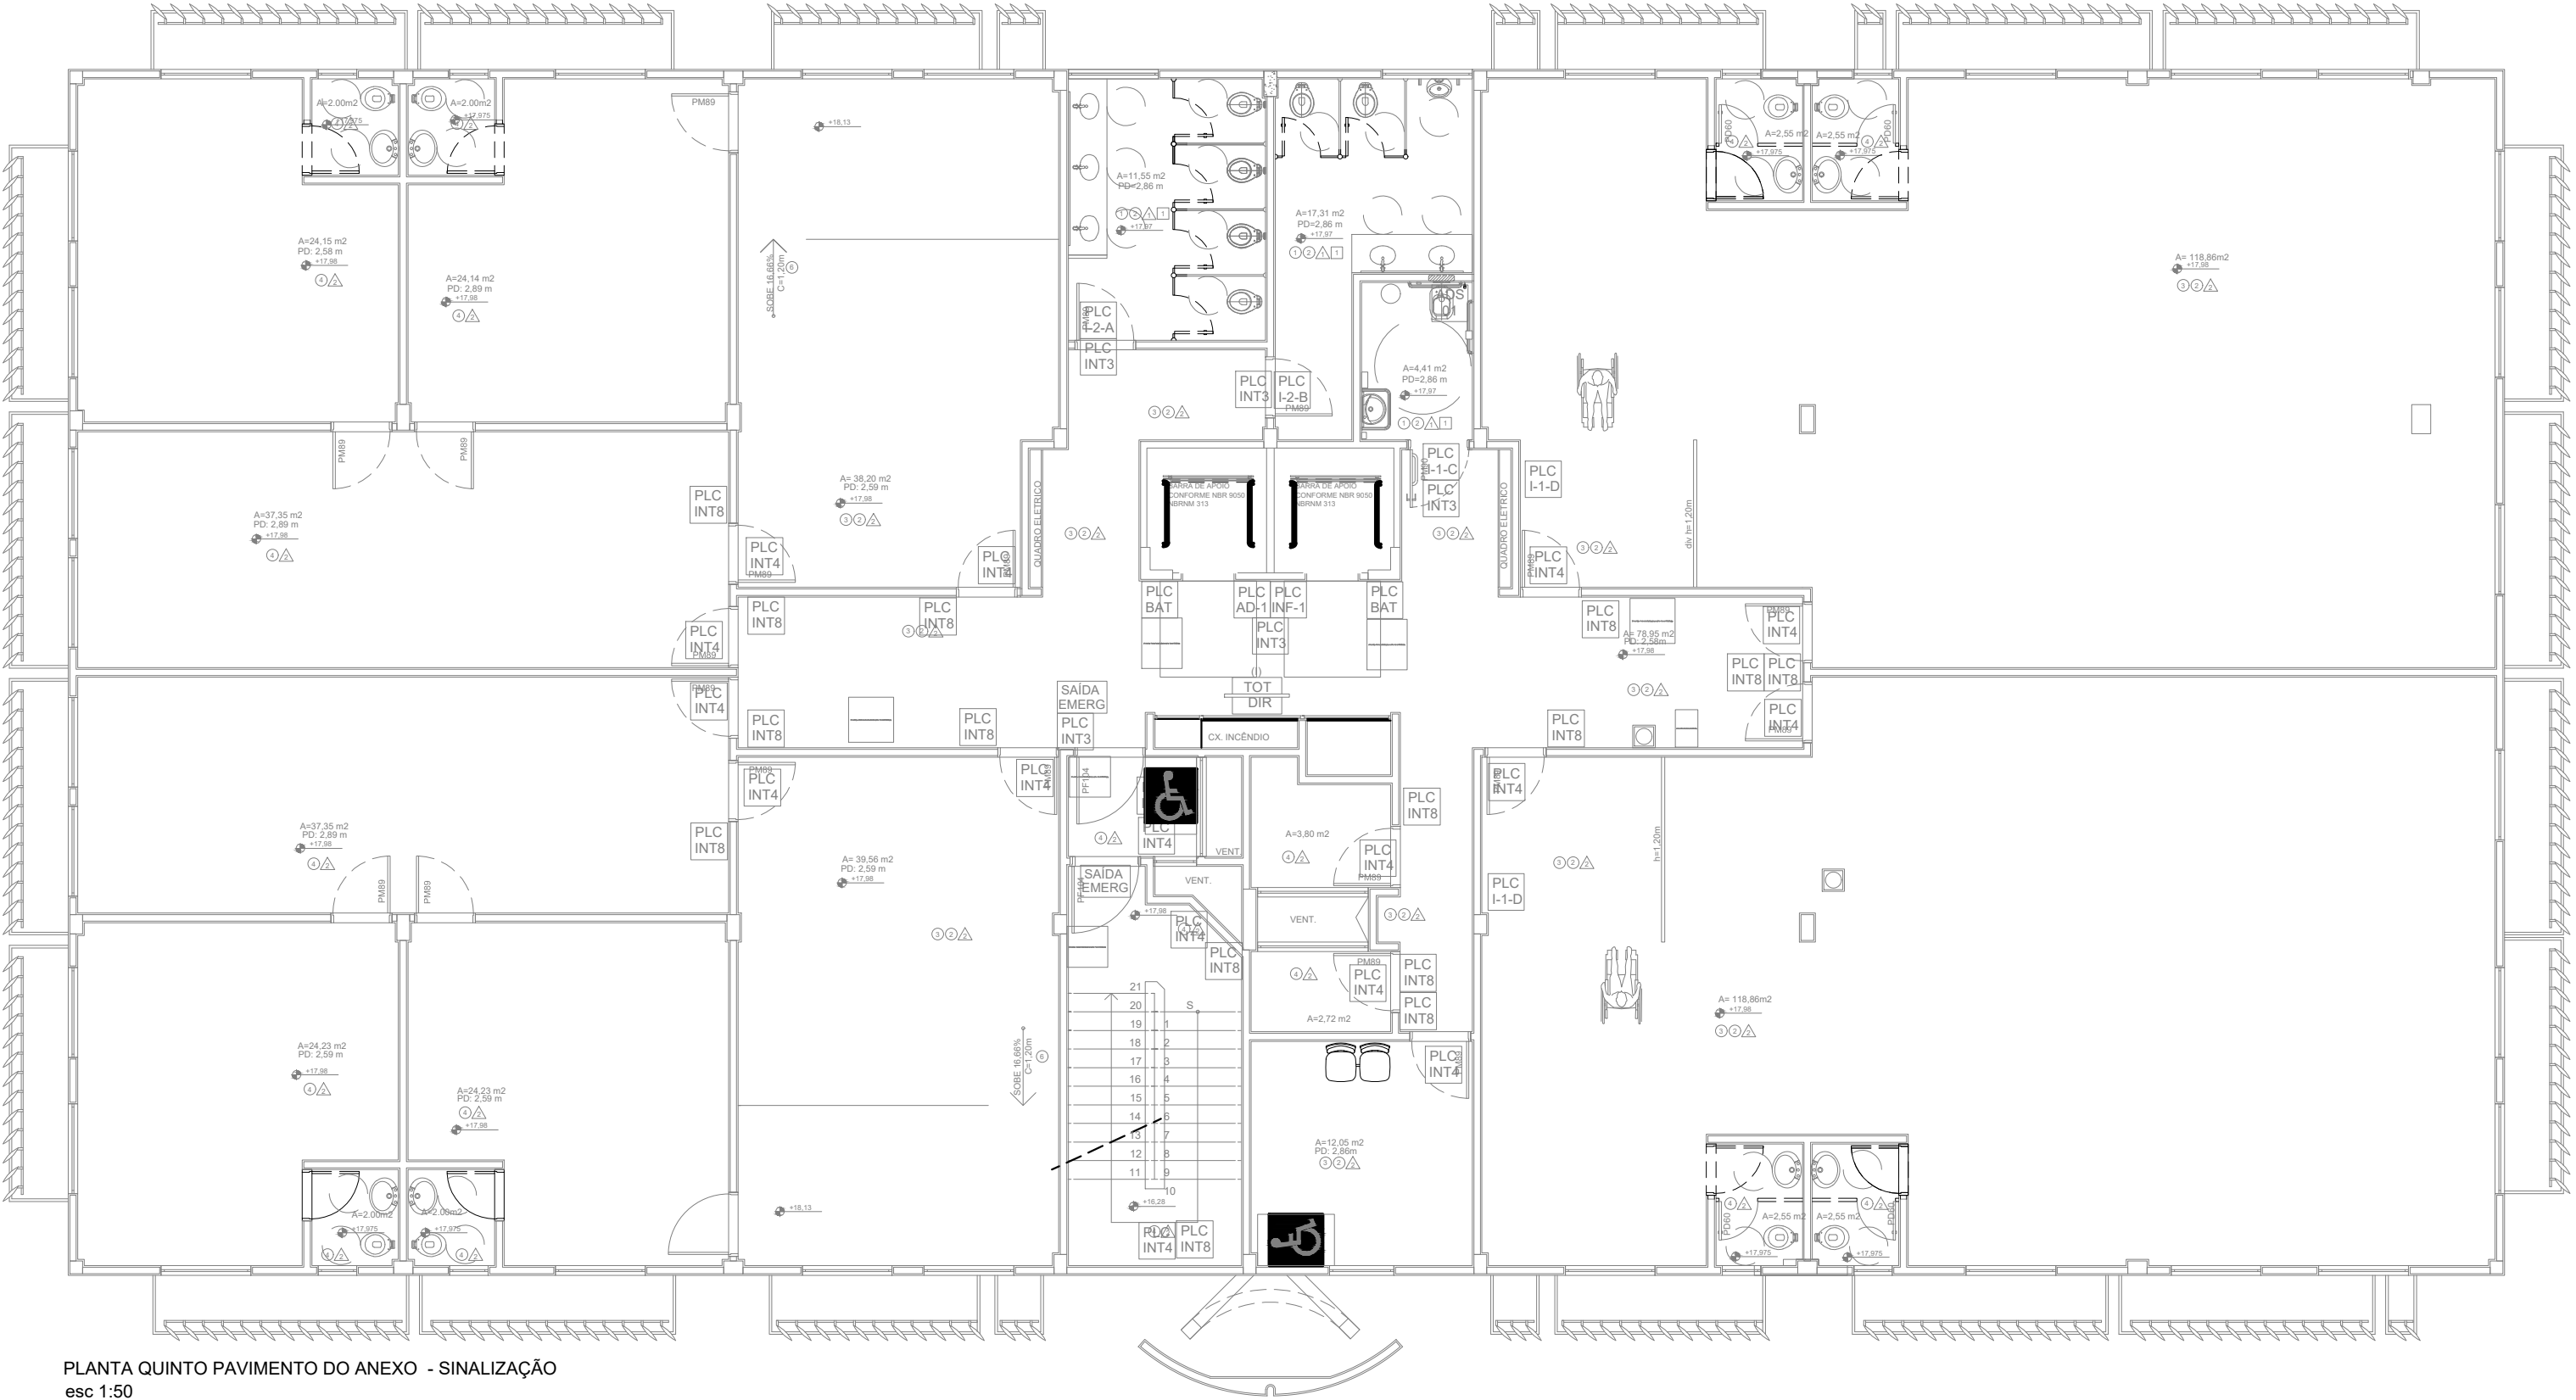

PLANTA QUINTO PAVIMENTO DO ANEXO - SINALIZAÇÃO  
esc 1:50