PODER JUDICIÁRIO
SEÇÃO JUDICIÁRIA DE MINAS GERAIS
Secretaria de Administração do Foro

DESPACHO SJMG-SECAD 1526/2026

Trata-se de encaminhamento SJMG-UBA-SESAP, id. 1955204, solicitando a contratação de empresa especializada para realização de manutenção preventiva no sistema de geração de energia solar fotovoltaica.

A demanda encontra-se prevista no PCA 2026, e tem valor estimado de **R$ 12.616,67**.

Tendo em vista a necessidade e o interesse público pelo adequado funcionamento dos equipamentos de geração de energia fotovoltaica, a fim de se garantir a continuidade do serviço público à população, **AUTORIZO**, nos termos do art. 72, VIII, da Lei n° 14.133/2021 e art. 1º, VI, da Portaria Diref nº 10/94, alterada pela Portaria Diref nº 36/2024, a contratação direta por dispensa de licitação para a manutenção preventiva do sistema.

À SECOF, para providências.

SJMG-UBA-SESAP, para conhecimento e acompanhamento.

Belo Horizonte, data da assinatura.

Raimundo do Nascimento Ferreira
Diretor da SECAD
assinado digitalmente

Documento assinado eletronicamente por **Raimundo do Nascimento Ferreira**, **Diretor(a) da Secretaria de Administração do Foro**, em 17/09/2026, às 18:07, conforme art. 1º, § 2º, III, "b", da Lei 11.419/2006.

A autenticidade do documento pode ser conferida no site https://sei.trf6.jus.br/sei/controlador_externo.php?acao=documento_conferir&id_orgao_acesso_externo=0 informando o código verificador **1955251** e o código CRC **573AD466**.

PODER JUDICIÁRIO
SEÇÃO JUDICIÁRIA DE MINAS GERAIS
Seção de Suporte Administrativo e Operacional de Uberaba
SUBSEÇÃO JUDICIÁRIA DE UBERABA

AVISO DE DISPENSA DE LICITAÇÃO

DISPENSA DE LICITAÇÃO Nº 90013 - 82/2026

PROCESSO ADMINISTRATIVO Nº 0002492-38.2025.4.06.8001

Torna-se público que a Justiça de Primeiro Grau em Minas Gerais (UASG 90013) – realizará Dispensa Eletrônica no Portal Compras do Governo Federal, com critério de julgamento de Menor Preço**,** na hipótese do art. 75, inciso I*,* nos termos da Lei nº 14.133, de 1º de abril de 2021, da Instrução Normativa SEGES/ME nº 67/2021 e demais legislações aplicáveis.

1) OBJETO DA CONTRATAÇÃO DIRETA

1.1 O objeto é a contratação de serviço para manutenção preventiva no sistema de geração de energia solar fotovoltaica, instalado no edifício-sede da Subseção Judiciária de Uberaba**,** preferencialmente para Microempresas/Empresas de Pequeno Porte (ME/EPP), conforme especificações técnicas e quantitativos constantes no Aviso de Dispensa de Licitação e seus anexos:

1.2. As informações do objeto de contratação encontram-se consolidadas na tabela abaixo:

ITEM	ESPECIFICAÇÃO	CÓDIGO DE SERVIÇO	UNIDADE DE MEDIDA	GARANTIA	PRAZO DE EXECUÇÃO	ENDEREÇO DE EXECUÇÃO
01	Manutenção preventiva no sistema de geração de energia solar fotovoltaica, instalado no edifício-sede da Subseção Judiciária de Uberaba-MG	19747	Serviço	03 meses	10 dias úteis	Av. Maria Carmelita Castro Cunha, 30, Bairro Vila Olímpica, Uberaba-MG

1.3. O critério de julgamento adotado será o de **menor preço**, observadas as exigências contidas neste Aviso de Contratação Direta e seus Anexos quanto às especificações do objeto.
1.4. Em caso de divergência entre as descrições no Portal Compras (especialmente códigos CATMAT/CATSER) e as especificações constantes do Termo de Referência, prevalecerão as últimas.

2) PARTICIPAÇÃO NA DISPENSA ELETRÔNICA

2.1. A participação na presente dispensa eletrônica se dará mediante Sistema de Dispensa Eletrônica integrante do Sistema de Compras do Governo Federal – Compras.gov.br, disponível no endereço eletrônico: www.gov.br/compras.

2.1.1. Os fornecedores deverão anteder aos procedimentos previstos no Manual do Sistema de Dispensa Eletrônica, disponível no Portal de Compras do Governo Federal, para acesso ao sistema e operacionalização.

2.1.2. O fornecedor é o responsável por qualquer transação efetuada diretamente ou por seu representante no Sistema de Dispensa Eletrônica, não cabendo ao provedor do Sistema ou ao órgão entidade promotor do procedimento a responsabilidade por eventuais danos decorrentes de uso indevido da senha, ainda que por terceiros não autorizados.

2.2. Não poderão participar desta dispensa os fornecedores:

2.2.1. Que não atendam às condições deste Aviso de Contratação Direta e seu(s) anexo(s);

2.2.1. Estrangeiros que não tenham representação legal no Brasil com poderes expressos para receber citação e responder administrativa ou judicialmente;

2.2.3. Que se enquadrem nas seguintes vedações:

a) Autor do anteprojeto, do projeto básico ou do projeto executivo, pessoa física ou jurídica, quando a contratação versar sobre obra, serviços ou fornecimento de bens a ele relacionados;

b) Empresa, isoladamente ou em consórcio, responsável pela elaboração do projeto básico ou do projeto executivo, ou empresa da qual o autor do projeto seja dirigente, gerente, controlador, acionista ou detentor de mais de 5% (cinco por cento) do capital com direito a voto, responsável técnico ou subcontratado, quando a contratação versar sobre obra, serviços ou fornecimento de bens a ela necessários;

c) Pessoa física ou jurídica que se encontre, ao tempo da contratação, impossibilitada de contratar em decorrência de sanção que lhe foi imposta;

d) Aquele que mantenha vínculo de natureza técnica, comercial, econômica, financeira, trabalhista ou civil com dirigente do órgão ou entidade contratante ou com agente público que desempenhe função na licitação ou atue na fiscalização ou na gestão do contrato, ou que deles seja cônjuge, companheiro ou parente em linha reta, colateral ou por afinidade, até o terceiro grau;

e) Empresas controladoras, controladas ou coligadas, nos termos da Lei nº 6.404, de 15 de dezembro de 1976, concorrendo entre si;

f) Pessoa física ou jurídica que, nos 5 (cinco) anos anteriores à divulgação do aviso, tenha sido condenada judicialmente, com trânsito em julgado, por exploração de trabalho infantil, por submissão de trabalhadores a condições análogas às de escravo ou por contratação de adolescentes nos casos vedados pela legislação trabalhista.

2.2.3.1. Equiparam-se aos autores do projeto as empresas integrantes do mesmo grupo econômico;

2.2.3.2. Aplica-se o disposto na alínea “c” também ao fornecedor que atue em substituição a outra pessoa, física ou jurídica, com o intuito de burlar a efetividade da sanção a ela aplicada, inclusive a sua controladora, controlada ou coligada, desde que devidamente comprovado o ilícito ou a utilização fraudulenta da personalidade jurídica do fornecedor;

2.2.4. Organizações da Sociedade Civil de Interesse Público - OSCIP, atuando nessa condição (Acórdão nº 746/2014-TCU-Plenário); e

2.2.5. Será permitida a participação de cooperativas, desde que apresentem demonstrativo de atuação em regime cooperado, com repartição de receitas e despesas entre os cooperados e atendam ao art. 16 da Lei nº 14.133/21.

2.2.5.1. Em sendo permitida a participação de cooperativas, serão estendidas a elas os benefícios previstos para as microempresas e empresas de pequeno porte quando elas atenderem ao disposto no art. 34 da Lei nº 11.488, de 15 de junho de 2007.

3) INGRESSO NA DISPENSA ELETRÔNICA E CADASTRAMENTO DA PROPOSTA INICIAL

3.1. O ingresso do fornecedor na disputa da dispensa eletrônica se dará com o cadastramento de sua proposta inicial, na forma deste item.

3.2. O fornecedor interessado, após a divulgação do aviso de contratação direta, encaminhará, exclusivamente por meio do Sistema de Dispensa Eletrônica, a proposta com a descrição do objeto ofertado, a marca do produto, quando for o caso, e o preço, até a data e o horário estabelecidos para abertura do procedimento.

3.3. Todas as especificações do objeto contidas na proposta, em especial o preço, vinculam a Contratada.

3.4. Nos valores propostos estarão inclusos todos os custos operacionais, inclusive de possíveis fretes, encargos previdenciários, trabalhistas, tributários, comerciais e quaisquer outros que incidam direta ou indiretamente na prestação dos serviços ou no fornecimento do produto.

3.4.1. A proposta deverá conter declaração de que compreende a integralidade dos custos para atendimento dos direitos trabalhistas assegurados na Constituição Federal, nas leis trabalhistas, nas normas infralegais, nas convenções coletivas de trabalho e nos termos de ajustamento de conduta vigentes na data de entrega das propostas.

3.4.2. Os preços ofertados, tanto na proposta inicial, quanto na etapa de lances, serão de exclusiva responsabilidade do fornecedor, não lhe assistindo o direito de pleitear qualquer alteração, sob alegação de erro, omissão ou qualquer outro pretexto.

3.5. Se o regime tributário da empresa implicar o recolhimento de tributos em percentuais variáveis, a cotação adequada será a que corresponde à média dos efetivos recolhimentos da empresa nos últimos doze meses.

3.6. Independentemente do percentual de tributo inserido na planilha, no pagamento serão retidos na fonte os percentuais estabelecidos na legislação vigente.

3.7. A apresentação das propostas implica obrigatoriedade do cumprimento das disposições nelas contidas, em conformidade com o que dispõe o Termo de Referência, assumindo o proponente o compromisso de executar os serviços nos seus termos, bem como de fornecer os materiais, equipamentos, ferramentas e utensílios necessários, em quantidades e qualidades adequadas à perfeita execução contratual, promovendo, quando requerido, sua substituição.

3.8. No cadastramento da proposta inicial, o fornecedor deverá, também, assinalar Termo de aceitação em campo próprio do sistema eletrônico, às seguintes declarações:

3.8.1. Que inexistem fatos impeditivos para sua habilitação no certame, ciente da obrigatoriedade de declarar ocorrências posteriores;

3.8.2. Que está ciente e concorda com as condições contidas no Aviso de Contratação Direta e seus anexos;

3.8.3. Que assume a responsabilidade pelas transações que forem efetuadas no sistema, assumindo como firmes e verdadeiras;

3.8.4. Que cumpre as exigências de reserva de cargos para pessoa com deficiência e para reabilitado da Previdência Social, de que trata o art. 93 da Lei nº 8.213/91.

3.8.5. Que não emprega menor de 18 anos em trabalho noturno, perigoso ou insalubre e não emprega menor de 16 anos, salvo menor, a partir de 14 anos, na condição de aprendiz, nos termos do artigo 7°, XXXIII, da Constituição.

3.9. O licitante organizado em cooperativa deverá declarar, ainda, em campo próprio do sistema eletrônico, que cumpre os requisitos estabelecidos no artigo 16 da Lei nº 14.133, de 2021.

3.10.O fornecedor enquadrado como microempresa, empresa de pequeno porte ou sociedade cooperativa deverá declarar, ainda, em campo próprio do sistema eletrônico, que cumpre os requisitos estabelecidos no artigo 3° da Lei Complementar nº 123, de 2006, estando apto a usufruir do tratamento favorecido estabelecido em seus arts. 42 a 49, observado o disposto nos §§ 1º ao 3º do art. 4º, da Lei n.º 14.133, de 2021.

3.11. Desde que disponibilizada a funcionalidade no sistema, fica facultado ao fornecedor, ao cadastrar sua proposta inicial, a parametrização de valor final mínimo, com o registro do seu lance final aceitável (menor preço ou maior desconto, conforme o caso).

3.11.1. Feita essa opção, os lances serão enviados automaticamente pelo sistema, respeitados os limites cadastrados pelo fornecedor e o intervalo mínimo entre lances previsto neste aviso.

3.11.1.1 Sem prejuízo do disposto acima, os lances poderão ser enviados manualmente, na forma da seção respectiva deste Aviso de Contratação Direta.

3.11.2. O valor final mínimo poderá ser alterado pelo fornecedor durante a fase de disputa, desde que não assuma valor superior a lance já registrado por ele no sistema.

3.11.3. O valor mínimo parametrizado possui caráter sigiloso aos demais participantes do certame e para o órgão ou entidade contratante. Apenas os lances efetivamente enviados poderão ser conhecidos dos fornecedores na forma da seção seguinte deste Aviso.

4) FASE DE LANCES

4.1. A partir da data e hora estabelecidas neste Aviso de Contratação Direta, a sessão pública será automaticamente aberta pelo sistema para o envio de lances públicos e sucessivos, exclusivamente por meio do sistema eletrônico, sendo encerrado no horário de finalização de lances também já previsto neste aviso.

4.2. Iniciada a etapa competitiva, os fornecedores deverão encaminhar lances exclusivamente por meio de sistema eletrônico, sendo imediatamente informados do seu recebimento e do valor consignado no registro.

4.2.1. O lance deverá ser ofertado pelo **valor total do item.**

4.3. O fornecedor somente poderá oferecer valor inferior em relação ao último lance por ele ofertado e registrado pelo sistema.

4.3.1. O fornecedor poderá oferecer lances sucessivos iguais ou superiores ao lance que esteja vencendo o certame, desde que inferiores ao menor por ele ofertado e registrado pelo sistema, sendo tais lances definidos como “lances intermediários” para os fins deste Aviso de Contratação

Direta.4.3.2. O intervalo mínimo de diferença de valores ou percentuais entre os lances, que incidirá tanto em relação aos lances intermediários quanto em relação ao que cobrir a melhor oferta é de **R$ 1,00 (um real)**.

4.4. Havendo lances iguais ao menor já ofertado, prevalecerá aquele que for recebido e registrado primeiro no sistema.

4.5. Caso o fornecedor não apresente lances, concorrerá com o valor de sua proposta.

4.6. Durante o procedimento, os fornecedores serão informados, em tempo real, do valor do menor lance registrado, vedada a identificação do fornecedor.

4.7. Imediatamente após o término do prazo estabelecido para a fase de lances, haverá o seu encerramento, com o ordenamento e divulgação dos lances, pelo sistema, em ordem crescente de classificação.

4.7.1. O encerramento da fase de lances ocorrerá de forma automática pontualmente no horário indicado, sem qualquer possibilidade de prorrogação e não havendo tempo aleatório ou mecanismo similar.

5) JULGAMENTO DAS PROPOSTAS DE PREÇO

5.1. Encerrada a fase de lances, será verificada a conformidade da proposta classificada em primeiro lugar quanto à adequação do objeto e à compatibilidade do preço em relação ao estipulado para a contratação.

5.2. No caso de o preço da proposta vencedora estar acima do estimado pela Administração, poderá haver a negociação de condições mais vantajosas.

5.2.1. Neste caso, será encaminhada contraproposta ao fornecedor que tenha apresentado o melhor preço, para que seja obtida melhor proposta com preço compatível ao estimado pela Administração.

5.2.2. A negociação poderá ser feita com os demais fornecedores classificados, respeitada a ordem de classificação, quando o primeiro colocado, mesmo após a negociação, for desclassificado em razão de sua proposta permanecer acima do preço máximo definido para a contratação.

5.3. Em qualquer caso, concluída a negociação, se houver, o resultado será registrado na ata do procedimento da dispensa eletrônica, devendo esta ser anexada aos autos do processo de contratação.

5.4. Constatada a compatibilidade entre o valor da proposta e o estipulado para a contratação, será solicitada, ao fornecedor a adequação da proposta ao valor negociado, acompanhada de documentos complementares, se necessário.

5.5 O prazo de validade da proposta não será inferior a 60 (sessenta) dias, a contar da data de sua apresentação.

5.6. Será desclassificada a proposta vencedora que:

5.6.1. Contiver vícios insanáveis;

5.6.2. Não obedecer às especificações técnicas pormenorizadas neste aviso ou em seus anexos;

5.6.3. Apresentar preços inexequíveis ou permanecerem acima do preço máximo definido para a contratação.

5.6.4. Não tiver sua exequibilidade demonstrada, quando exigido pela Administração;

5.6.5. Apresentar desconformidade com quaisquer outras exigências deste aviso ou seus anexos, desde que insanável.

5.7. Quando o fornecedor não conseguir comprovar que possui ou possuirá recursos suficientes para executar a contento o objeto, será considerada inexequível a proposta de preços ou menor lance que:

5.7.1. For insuficiente para a cobertura dos custos da contratação, apresente preços global ou unitários simbólicos, irrisórios ou de valor zero, incompatíveis com os preços dos insumos e salários de mercado, acrescidos dos respectivos encargos, ainda que o ato convocatório da dispensa não tenha estabelecido limites mínimos, exceto quando se referirem a materiais e instalações de propriedade do próprio fornecedor, para os quais ele renuncie a parcela ou à totalidade da remuneração.

5.7.2. Apresentar um ou mais valores da planilha de custo que sejam inferiores àqueles fixados em instrumentos de caráter normativo obrigatório, tais como leis, medidas provisórias e convenções coletivas de trabalho vigentes.

5.8. Se houver indícios de inexequibilidade da proposta de preço, ou em caso da necessidade de esclarecimentos complementares, poderão ser efetuadas diligências, para que a empresa comprove a exequibilidade da proposta.

5.9. Erros no preenchimento da planilha não constituem motivo para a desclassificação da proposta. A planilha poderá ser ajustada pelo fornecedor, no prazo indicado pelo sistema, desde que não haja majoração do preço.

5.9.1. O ajuste de que trata este dispositivo se limita a sanar erros ou falhas que não alterem a substância das propostas.

5.9.2. Considera-se erro no preenchimento da planilha, passível de correção, a indicação de recolhimento de impostos e contribuições na forma do Simples Nacional, quando não cabível esse regime.

5.10. Para fins de análise da proposta quanto ao cumprimento das especificações do objeto, poderá ser colhida a manifestação escrita do setor requisitante do serviço ou da área especializada no objeto.

5.11. Se a proposta ou lance vencedor for desclassificado, será examinada a proposta ou lance subsequente, e, assim sucessivamente, na ordem de classificação.

5.12. Havendo necessidade, a sessão será suspensa, informando-se no “chat” a nova data e horário para a sua continuidade.

5.13. Encerrada a análise quanto à aceitação da proposta, se iniciará a fase de habilitação, observado o disposto neste Aviso de Contratação Direta.

6) HABILITAÇÃO

6.1. Os documentos a serem exigidos para fins de habilitação constam do ANEXO I – DOCUMENTAÇÃO EXIGIDA PARA HABILITAÇÃO deste aviso e serão solicitados do fornecedor mais bem classificado da fase de lances.

6.2. Como condição prévia ao exame da documentação de habilitação do fornecedor detentor da proposta classificada em primeiro lugar, será verificado o eventual descumprimento das condições de participação, especialmente quanto à existência de sanção que impeça a participação no certame ou a futura contratação, mediante a consulta aos seguintes cadastros:

a) SICAF (acessível pelo Portal Compras);

b) Cadastro Nacional de Empresas Inidôneas e Suspensas - CEIS, mantido pela Controladoria- Geral da União https://portaldatransparencia.gov.br/sancoes/consulta?ordenarPor=nomeSancionado&direcao=asc;

c) Cadastro Nacional de Condenações Cíveis por Atos de Improbidade Administrativa, mantido pelo Conselho Nacional de Justiça www.cnj.jus.br/improbidade_adm/consultar_requerido.php;

d) Lista de Inidôneos mantida pelo Tribunal de Contas da União – TCU https://contas.tcu.gov.br/ords/f?p=INABILITADO:INIDONEOS

e) Certidão de regularidade junto ao Cadastro Informativo de Créditos não Quitados do Setor Público Federal - CADIN (https://cadin.pgfn.gov.br/#/home).

6.2.1. Para a consulta de fornecedores pessoa jurídica poderá haver a substituição das consultas das alíneas “b”, “c” e “d” acima pela Consulta Consolidada de Pessoa Jurídica do TCU https://certidoes-apf.apps.tcu.gov.br/

6.2.2. A consulta aos cadastros será realizada em nome da empresa fornecedora e também de seu sócio majoritário, por força do artigo 12 da Lei n° 8.429, de 1992, que prevê, dentre as sanções impostas ao responsável pela prática de ato de improbidade administrativa, a proibição de contratar com o Poder Público, inclusive por intermédio de pessoa jurídica da qual seja sócio majoritário.

6.2.2.1. Caso conste na Consulta de Situação do Fornecedor a existência de Ocorrências Impeditivas Indiretas, o gestor diligenciará para verificar se houve fraude por parte das empresas apontadas no Relatório de Ocorrências Impeditivas Indiretas.

6.2.2.1.1. A tentativa de burla será verificada por meio dos vínculos societários, linhas de fornecimento similares, dentre outros.

6.2.2.1.2. O fornecedor será convocado para manifestação previamente à sua desclassificação.

6.2.3. Constatada a existência de sanção, o fornecedor será reputado inabilitado, por falta de condição de participação.

6.3. Caso atendidas as condições de participação, a habilitação dos fornecedores será verificada por meio do SICAF, nos documentos por ele abrangidos.

6.3.1. É dever do fornecedor atualizar previamente as comprovações constantes do SICAF para que estejam vigentes na data da abertura da sessão pública, ou encaminhar, quando solicitado, a respectiva documentação atualizada.

6.3.2. O descumprimento do subitem acima implicará a inabilitação do fornecedor, exceto se a consulta aos sítios eletrônicos oficiais emissores de certidões lograr êxito em encontrar a(s) certidão(ões) válida(s).

6.4. Havendo a necessidade de envio de documentos de habilitação complementares, necessários à confirmação daqueles exigidos neste Aviso de Contratação Direta e já apresentados, o fornecedor será convocado a encaminhá-los, em formato digital, após solicitação da Administração, sob pena de inabilitação.

6.5. Somente haverá a necessidade de comprovação do preenchimento de requisitos mediante

apresentação dos documentos originais não-digitais quando houver dúvida em relação à integridade do documento digital.
6.6. Não serão aceitos documentos de habilitação com indicação de CNPJ/CPF diferentes, salvo aqueles legalmente permitidos.
6.7. Se o fornecedor for a matriz, todos os documentos deverão estar em nome da matriz, e se o fornecedor for a filial, todos os documentos deverão estar em nome da filial, exceto para atestados de capacidade técnica, e no caso daqueles documentos que, pela própria natureza, comprovadamente, forem emitidos somente em nome da matriz.
6.8 Serão aceitos registros de CNPJ de licitante matriz e filial com diferenças de números de documentos pertinentes ao CND e ao CRF/FGTS, quando for comprovada a centralização do recolhimento dessas contribuições.
6.9. Havendo necessidade de analisar minuciosamente os documentos exigidos, a sessão será suspensa, sendo informada a nova data e horário para a sua continuidade.
6.10. Será inabilitado o fornecedor que não comprovar sua habilitação, seja por não apresentar quaisquer dos documentos exigidos, ou apresentá-los em desacordo com o estabelecido neste Aviso de Contratação Direta

6.10.1. Na hipótese de o fornecedor não atender às exigências para a habilitação, o órgão ou entidade examinará a proposta subsequente e assim sucessivamente, na ordem de classificação, até a apuração de uma proposta que atenda às especificações do objeto e as condições de habilitação

6.11. Constatado o atendimento às exigências de habilitação, o fornecedor será habilitado.

7) CONTRATAÇÃO

7.1. Após a homologação e adjudicação, caso se conclua pela contratação, será firmado Termo de Contrato ou emitido instrumento equivalente (Nota de Empenho/Carta Contrato/Autorização).
7.2. O adjudicatário terá o prazo de 05 (cinco) dias úteis, contados a partir da data de sua convocação, para assinar o Termo de Contrato ou aceitar instrumento equivalente, conforme o caso , sob pena de decair do direito à contratação, sem prejuízo das sanções previstas neste Aviso de Contratação Direta.

7.2.1. Alternativamente à convocação para comparecer perante o órgão ou entidade para a assinatura do Termo de Contrato, a Administração poderá encaminhá-lo para assinatura, mediante correspondência postal com aviso de recebimento (AR), disponibilização de acesso à sistema de processo eletrônico para este fim ou outro meio eletrônico, para que seja assinado e devolvido no prazo de 05 (cinco) dias, a contar da data de seu recebimento ou da disponibilização do acesso ao sistema de processo eletrônico.

7.2.2. O prazo previsto no subitem anterior poderá ser prorrogado 1 (uma) vez, por igual período, por solicitação justificada do adjudicatário e aceita pela Administração.

7.3. O aceite da Nota de Empenho (ou do instrumento equivalente) emitida à empresa adjudicada, implica no reconhecimento de que:

7.3.1. A referida Nota está substituindo o contrato, aplicando-se à relação de negócios ali estabelecida as disposições da Lei nº 14.133, de 2021;

7.3.2. A contratada se vincula à sua proposta e às previsões contidas no Aviso de Contratação Direta e seus anexos;

7.3.3. A contratada reconhece que as hipóteses de rescisão são aquelas previstas nos artigos 137 e 138 da Lei nº 14.133/21 e reconhece os direitos da Administração previstos nos artigos 137 a 139 da mesma Lei.

7.4. O prazo de vigência da contratação está vinculado ao previsto no Termo de Referência
7.5. Na assinatura do contrato ou do instrumento equivalente será exigida a comprovação das condições de habilitação e contratação consignadas neste aviso, que deverão ser mantidas pelo fornecedor durante a vigência do contrato.

8) INFRAÇÕES E SANÇÕES

8.1. Comete infração administrativa o fornecedor que cometer quaisquer das infrações previstas no art. 155 da Lei nº 14.133, de 2021, quais sejam:

8.1.1. Deixar de entregar a documentação exigida para o certame;

8.1.2. Não manter a proposta, salvo em decorrência de fato superveniente devidamente justificado;

8.1.3. Não celebrar o contrato ou não entregar a documentação exigida para a contratação, quando convocado dentro do prazo de validade de sua proposta;

8.1.4. Ensejar o retardamento da execução ou da entrega do objeto da licitação sem motivo justificado;

8.1.5. Apresentar declaração ou documentação falsa exigida para o certame ou prestar declaração

falsa durante a dispensa eletrônica ou a execução do contrato;

8.1.6. Fraudar a dispensa eletrônica ou praticar ato fraudulento na execução do contrato;

8.1.7. Comportar-se de modo inidôneo ou cometer fraude de qualquer natureza;

8.1.7.1. Considera-se comportamento inidôneo, entre outros, a declaração falsa quanto às condições de participação, quanto ao enquadramento como ME/EPP ou o conluio entre os fornecedores, em qualquer momento da dispensa, mesmo após o encerramento da fase de lances.

8.1.8. Praticar atos ilícitos com vistas a frustrar os objetivos deste certame.

8.1.9. Praticar ato lesivo previsto no art. 5º da Lei nº 12.846, de 1º de agosto de 2013.

8.2. O fornecedor que cometer qualquer das infrações discriminadas nos subitens anteriores ficará sujeito, sem prejuízo da responsabilidade civil e criminal, às seguintes sanções:

a) Advertência pela falta do subitem 8.1.1 deste Aviso de Contratação Direta, quando não se justificar a imposição de penalidade mais grave;

b) Multa de até 5% (cinco por cento) sobre o valor total estimado do(s) item(s) prejudicado(s) pela conduta do fornecedor, por qualquer das infrações dos subitens 8.1.1 a 8.1.9;

c) Impedimento de licitar e contratar no âmbito da Administração Pública direta e indireta do ente federativo que tiver aplicado a sanção, pelo prazo máximo de 3 (três) anos, nos casos dos subitens 8.1.2 a 8.1.7 deste Aviso de Contratação Direta, quando não se justificar a imposição de penalidade mais grave;

d) Declaração de inidoneidade para licitar ou contratar, que impedirá o responsável de licitar ou contratar no âmbito da Administração Pública direta e indireta de todos os entes federativos, pelo prazo mínimo de 3 (três) anos e máximo de 6 (seis) anos, nos casos dos subitens 8.1.5 a 8.1.9, bem como nos demais casos que justifiquem a imposição da penalidade mais grave;

8.3 A aplicação das sanções previstas neste Contrato não exclui, em hipótese alguma, a obrigação de reparação integral do dano causado à Contratante (art. 156, §9º)

8.4 Todas as sanções previstas neste Aviso poderão ser aplicadas cumulativamente com a multa (art. 156, §7º).

8.5 Antes da aplicação da multa, será facultada a defesa do interessado no prazo de 15 (quinze) dias úteis, contado da data de sua intimação (art. 157)

8.6 Se a multa aplicada e as indenizações cabíveis forem superiores ao valor do pagamento eventualmente devido pelo Contratante ao Contratado, além da perda desse valor, a diferença será descontada da garantia prestada ou será cobrada judicialmente (art. 156, §8º).

8.7. A aplicação de qualquer das penalidades previstas realizar-se-á em processo administrativo que assegurará o contraditório e a ampla defesa ao fornecedor/adjudicatário, observando- se o procedimento previsto na Lei nº 14.133 de 2021 e a Portaria Presi TRF1 nº 126, de 25.04.2022 (aplicável por força do art. 205 da Resolução Presi nº 14, de 6 de outubro de 2022 -RITRF6), e subsidiariamente na Lei nº 9.784 de 1999

8.8. Na aplicação das sanções serão considerados:

8.9.A natureza e a gravidade da infração cometida;

8.10. As peculiaridades do caso concreto;

8.11. As circunstâncias agravantes ou atenuantes;

8.12. Os danos que dela provierem para a Administração Pública;

8.13. A implantação ou o aperfeiçoamento de programa de integridade, conforme normas e orientações dos órgãos de controle.

8.14. Os atos previstos como infrações administrativas na Lei nº 14.133, de 2021, ou em outras leis de licitações e contratos da Administração Pública que também sejam tipificados como atos lesivos na Lei nº 12.846, de 1º de agosto de 2013, serão apurados e julgados conjuntamente, nos mesmos autos, observados o rito procedimental e autoridade competente definidos na referida Lei (art. 159).

8.15. A personalidade jurídica do Contratado poderá ser desconsiderada sempre que utilizada com abuso do direito para facilitar, encobrir ou dissimular a prática dos atos ilícitos previstos neste Contrato ou para provocar confusão patrimonial, e, nesse caso, todos os efeitos das sanções aplicadas à pessoa jurídica serão estendidos aos seus administradores e sócios com poderes de administração, à pessoa jurídica sucessora ou à empresa do mesmo ramo com relação de coligação ou controle, de fato ou de direito, com o Contratado, observados, em todos os casos, o contraditório, a ampla defesa e a obrigatoriedade de análise jurídica prévia (art. 160)

8.16.O Contratante deverá, no prazo máximo 15 (quinze) dias úteis, contado da data de aplicação da sanção, informar e manter atualizados os dados relativos às sanções por ele aplicadas, para fins de publicidade no Cadastro Nacional de Empresas Inidôneas e Suspensas (Ceis) e no Cadastro Nacional de Empresas Punidas (Cnep), instituídos no âmbito do Poder Executivo Federal. (Art. 161)

8.17. As sanções de impedimento de licitar e contratar e declaração de inidoneidade para licitar ou contratar são passíveis de reabilitação na forma do art. 163 da Lei nº 14.133, de 2021.
8.18. As sanções por atos praticados no decorrer da contratação estão previstas nos anexos a este Aviso.

9) DAS DISPOSIÇÕES GERAIS

9.1. No caso de todos os fornecedores restarem desclassificados ou inabilitados (procedimento fracassado), a Administração poderá:

9.1.1. Republicar o presente aviso com uma nova data;

9.1.2. Valer-se, para a contratação, de proposta obtida na pesquisa de preços que serviu de base ao procedimento, se houver, privilegiando-se os menores preços, sempre que possível, e desde que atendidas às condições de habilitação exigidas.

9.1.2.1. No caso do subitem anterior, a contratação será operacionalizada fora deste procedimento.

9..1.3. Fixar prazo para que possa haver adequação das propostas ou da documentação de habilitação, conforme o caso.

9.2. As providências dos subitens 9.1.1 e 9.1.2 acima poderão ser utilizadas se não houver o comparecimento de quaisquer fornecedores interessados (procedimento deserto).
9.3. Havendo a necessidade de realização de ato de qualquer natureza pelos fornecedores, cujo prazo não conste deste Aviso de Contratação Direta, deverá ser atendido o prazo indicado pelo agente competente da Administração na respectiva notificação.
9.4. Caberá ao fornecedor acompanhar as operações, ficando responsável pelo ônus decorrente da perda do negócio diante da inobservância de quaisquer mensagens emitidas pela Administração ou de sua desconexão.
9.5. Não havendo expediente ou ocorrendo qualquer fato superveniente que impeça a realização do certame na data marcada, a sessão será automaticamente transferida para o primeiro dia útil subsequente, no mesmo horário anteriormente estabelecido, desde que não haja comunicação em contrário.
9.6. Os horários estabelecidos na divulgação deste procedimento e durante o envio de lances observarão o horário de Brasília-DF, inclusive para contagem de tempo e registro no Sistema e na documentação relativa ao procedimento.
9.7. No julgamento das propostas e da habilitação, a Administração poderá sanar erros ou falhas que não alterem a substância das propostas, dos documentos e sua validade jurídica, mediante despacho fundamentado, registrado em ata e acessível a todos, atribuindo-lhes validade e eficácia para fins de habilitação e classificação.
9.8. As normas disciplinadoras deste Aviso de Contratação Direta serão sempre interpretadas em favor da ampliação da disputa entre os interessados, desde que não comprometam o interesse da Administração, o princípio da isonomia, a finalidade e a segurança da contratação.
9.9. Os fornecedores assumem todos os custos de preparação e apresentação de suas propostas e a Administração não será, em nenhum caso, responsável por esses custos, independentemente da condução ou do resultado do processo de contratação.
9.10. Em caso de divergência entre disposições deste Aviso de Contratação Direta e de seus anexos ou demais peças que compõem o processo, prevalecerá as deste Aviso.
9.11. Da Sessão Pública será divulgada Ata no sistema eletrônico.
9.12. Maiores esclarecimentos sobre a Dispensa Eletrônica serão prestados pelo endereço eletrônicos sesap.uba@trf6.jus.br .
9.13. Integram este Aviso de Contratação Direta, para todos os fins e efeitos, os seguintes anexos:

9.13.1.ANEXO I – Documentação exigida para Habilitação;

9.13.2. Termo de Referência;

9.13.3. Estudo Técnico Preliminar;

9.13.4 Classificação de Despesa.

ANEXO I

DOCUMENTAÇÃO EXIGIDA PARA HABILITAÇÃO

1)Regularidade fiscal, social e trabalhista:

1.1. Prova de inscrição no Cadastro Nacional de Pessoas Jurídicas ou no Cadastro de Pessoas Físicas,

conforme o caso;
1.2. Prova de regularidade fiscal perante a Fazenda Nacional, mediante apresentação de certidão expedida conjuntamente pela Secretaria da Receita Federal do Brasil (RFB) e pela Procuradoria- Geral da Fazenda Nacional (PGFN), referente a todos os créditos tributários federais e à Dívida Ativa da União (DAU) por elas administrados, inclusive aqueles relativos à Seguridade Social, nos termos da Portaria Conjunta nº 1.751, de 02/10/2014, do Secretário da Receita Federal do Brasil e da Procuradora- Geral da Fazenda Nacional;
1.3. Prova de regularidade com o Fundo de Garantia do Tempo de Serviço (FGTS);
1.4. Prova de inexistência de débitos inadimplidos perante a Justiça do Trabalho, mediante a apresentação de certidão negativa ou positiva com efeito de negativa, nos termos do Título VII-A da Consolidação das Leis do Trabalho, aprovada pelo Decreto-Lei nº 5.452, de 1º de maio de 1943.
1.5. Prova de cadastro ou autorização no órgão regulador da atividade, quando for o caso.

2) Condição para a formalização da contratação,
2.1. Prova de regularidade junto ao Cadastro Informativo de Créditos não Quitados do Setor Público Federal - CADIN.

Documento assinado eletronicamente por **Fabio Henrique Alves**, **Supervisor(a) de Seção I**, em 14/10/2026, às 13:18, conforme art. 1º, § 2º, III, "b", da Lei 11.419/2006.

A autenticidade do documento pode ser conferida no site https://sei.trf6.jus.br/sei/controlador_externo.php?acao=documento_conferir&id_orgao_acesso_externo=0 informando o código verificador **1996022** e o código CRC **3F3C97E0**.

PODER JUDICIÁRIO
SEÇÃO JUDICIÁRIA DE MINAS GERAIS
Seção de Suporte Administrativo e Operacional de Uberaba
SUBSEÇÃO JUDICIÁRIA DE UBERABA

TERMO DE REFERÊNCIA

1. OBJETO E CONDIÇÕES GERAIS DA CONTRATAÇÃO

1.1. O objeto é a contratação de serviço para manutenção preventiva no sistema de geração de energia solar fotovoltaica, instalado no edifício-sede da Subseção Judiciária de Uberaba**,** com as informações principais consolidadas na tabela abaixo, conforme condições e exigências estabelecidas neste instrumento.

ITEM	ESPECIFICAÇÃO	CÓDIGO DE SERVIÇO	UNIDADE DE MEDIDA	GARANTIA	PRAZO DE EXECUÇÃO	ENDEREÇO DE EXECUÇÃO	QUANTIDADE	VALOR UNITÁRIO ESTIMADO	VALOR TOTAL ESTIMADO
01	Manutenção preventiva no sistema de geração de energia solar fotovoltaica, instalado no edifício-sede da Subseção Judiciária de Uberaba-MG	19747	Serviço	03 meses	10 dias úteis	Av. Maria Carmelita Castro Cunha, 30, Bairro Vila Olímpica, Uberaba-MG	01	R$ 12.616,67	R$ 12.616,67

1.2.A contratação será por **dispensa de licitação** com fundamento legal no inciso I, Art. 75, da Lei n.14.133/2021. Referências às normas anteriores relativas ao TRF1 estão sendo aplicadas por força do art. 205 do Regimento Interno do TRF6, aprovado pela Resolução Presi n. 14, de 6 de outubro de 2022.
1.3. O objeto desta contratação é caracterizado como **serviço comum de engenharia**, conforme justificativa constante do item I, do Estudo Técnico Preliminar (1945559).
1.4. A contratação é de prestação de serviço não contínuo por se tratar da prestação de um serviço específico a ser prestado em até 10 (dez) dias úteis após o recebimento da Nota de empenho, podendo ser prorrogado, desde que justificadamente, pelo prazo necessário à conclusão do objeto, conforme o art. 6º, XVII, da lei n. 14.133/21.
1.5.A contratação será, preferencialmente, com Microempresas/Empresas de Pequeno Porte (ME/EPP) em observância às disposições previstas na Lei Complementar nº 123, de 14 de dezembro de 2006.
1.6. Os projetos de instalação do sistema são parte integrante deste Termo de Referência (Anexo I) e servirão apenas como documentos auxiliares para execução do objeto.
1.7. O instrumento de contrato é dispensado no presente caso, nos termos do art. 95, I, da Lei n. 14.133/2021.
1.8. O prazo de vigência da contratação é até 45 (quarenta e cinco) dias corridos, a partir da confirmação de recebimento da Nota de empenho pela contratada, podendo ser prorrogado, desde que justificadamente, pelo prazo necessário à conclusão do objeto, conforme o art. 6º, XVII, da lei n. 14.133/21.

2. FUNDAMENTAÇÃO E DESCRIÇÃO DA NECESSIDADE DA CONTRATAÇÃO

2.1. A manutenção dos painéis solares, dos inversores e de todo o sistema fotovoltaico é indispensável para garantir o bom funcionamento e o prolongamento de sua vida útil, evitando queda de produtividade, com efeitos financeiros positivos substanciais sobre as despesas de energia elétrica desta Subseção Judiciária, pois seus componentes, principalmente os que estão fixados sobre o telhado, estão sujeitos ao desgaste natural, em razão da exposição excessiva às condições climáticas, à poeira e outros resíduos que impedem a passagem da luz solar nas células fotovoltaicas, impactando a produção de energia. Ademais, a manutenção preventiva do sistema de energia solar fotovoltaica engloba, além da limpeza periódica dos módulos e inversores, uma inspeção completa de todos os componentes elétricos (módulos, inversores e conectores)e mecânicos (suportes e estrutura de fixação) para otimizar o desempenho e prolongar a vida útil dos equipamentos.
2.2. Os módulos fotovoltaicos geram eletricidade em corrente contínua (CC) sempre que expostos à luz solar, impossibilitando o desligamento total do arranjo por meio de disjuntores convencionais durante o dia. Isso impõe riscos severos de choques elétricos graves e arcos voltaicos, exigindo protocolos de segurança rigorosos e específicos para o setor solar.
2.3. O sistema conta com inversores de frequência e centrais de conversão dotados de softwares proprietários, firmwares atualizados e sistemas de telemetria remota. A parametrização, os diagnósticos de falhas e a leitura de códigos de erro exigem softwares específicos e conhecimento técnico aprofundado do fabricante ou de integradores certificados.
2.4. Os componentes principais (módulos fotovoltaicos e inversores) possuem garantias de longo prazo que chegam a 10, 15 ou 25 anos. A realização de manutenções por profissionais não especializados ou sem a devida qualificação pode invalidar essas garantias, acarretando enorme prejuízo financeiro em caso de substituição de equipamentos.

3. DESCRIÇÃO DA SOLUÇÃO COMO UM TODO CONSIDERADO O CICLO DE VIDA DO OBJETO

3.1. A descrição da solução como um todo encontra-se pormenorizada em tópico específico dos Estudos Técnicos Preliminares, apêndice deste Termo de Referência, conforme transcrito abaixo:
a) Reaperto das conexões elétricas que integram o sistema;
b) Inspeção dos equipamentos e componentes elétricos de proteção que integram o sistema;

c) Inspeção e realização de testes de funcionamento de 488 módulos fotovoltaicos 144 CELLS 385W 1500V F16, 01 inversor SUNGROW SG50CX e 01 inversor SUNGROW SG110CX;
d) Limpeza dos painéis solares e demais equipamentos e componentes elétricos que integram o sistema;
e) Termografia dos quadros e painéis solares que integram o sistema;
f) Emissão de relatório de termografia dos quadros e painéis solares que integram o sistema;
g) Emissão do relatório dos trabalhos realizados.

4. REQUISITOS DA CONTRATAÇÃO

Sustentabilidade

4.1. Solicita-se no que couber, que a contratada adote boas práticas de sustentabilidade, baseadas na otimização e economia de recursos e na redução da poluição ambiental, quando da execução dos serviços contratados, conforme previsto na IN 07/2013/SLTI/MPOG tais como:

4.1.1. Gestão Hídrica e Proteção da Estrutura

- **Uso racional da água:** Priorizar a limpeza a seco ou o uso de sistemas de captação de água da chuva para a lavagem dos módulos, evitando o desperdício de água potável da rede pública.
- **Preservação da impermeabilização:** Garantir que o trânsito dos técnicos e as ferramentas utilizadas na manutenção não danifiquem a manta impermeabilizante ou as telhas, prevenindo infiltrações que comprometam a estrutura do edifício e gerem resíduos de construção civil.
- **Dutos e escoamento sustentável:** Verificar periodicamente se os resíduos da limpeza (poeira e eventuais detergentes) escoam de forma controlada, evitando o entupimento de calhas e o lançamento de poluentes diretamente na rede de drenagem pluvial urbana.

4.1.2. Gestão de Resíduos e Economia Circular

- **Logística reversa de componentes:** Dar destino correto a peças substituídas durante as vistorias (como cabos danificados, conectores e microinversores ou otimizadores avariados), encaminhando-os para reciclagem especializada.
- **Minimização de descartes:**
- Priorizar o reparo de componentes eletrônicos sempre que viável, em vez da substituição imediata por novos, prolongando o ciclo de vida dos equipamentos.
- **Racionalização do uso de substâncias potencialmente tóxicas e/ou poluentes**: Substituição, sempre que possível, de substâncias tóxicas por outras atóxicas ou de menor toxicidade;
- **Uso de produtos de limpeza e conservação que obedeçam às classificações e especificações determinadas pela Agência Nacional de Vigilância Sanitária-ANVISA**;

4.2. Além dos critérios de sustentabilidade citados no item 4.8, também deverão ser considerados no que couber, os requisitos previstos no Manual de Sustentabilidade das Compras e Contratos do Conselho da Justiça Federal (CJF) e no Guia Nacional de Contratações Sustentáveis.

Subcontratação

4.3. Não será permitida a subcontratação pelos seguintes motivos:

- Natureza Crítica e Parcela Principal do Objeto: A manutenção preventiva (que engloba a verificação de inversores, string boxes, testes de isolamento, termografia e análise de desempenho das strings) constitui a essência técnica da contratação. Pela legislação de licitações, é vedada a subcontratação da parcela principal ou das de maior relevância técnica, pois a Administração Pública escolhe a empresa com base em sua qualificação específica para aquela atividade-fim.
- Riscos Elétricos e Normas de Segurança (NR-10 e NR-35): Sistemas fotovoltaicos operam com alta tensão em corrente contínua (CC), gerando riscos severos de choque elétrico, arcos voltaicos e incêndio, mesmo com a incidência solar parcial. A execução exige pessoal próprio rigorosamente certificado e treinado, cuja responsabilidade técnica não pode ser transmitida a terceiros desconhecidos pelo contratante.
- Preservação de Garantias dos Fabricantes: Os principais componentes do sistema (módulos fotovoltaicos e inversores) possuem garantias de longo prazo (de 10 a 25 anos). Essas garantias são condicionadas à execução de manutenções estritamente alinhadas aos manuais dos fabricantes e realizadas por técnicos credenciados.
- Vínculo de Confiança (Intuitu Personae): A seleção da empresa contratada decorre de um processo de habilitação técnica detalhado. Permitir que outra empresa execute o serviço esvazia o propósito da seleção pública e dificulta a responsabilização civil, administrativa e penal em caso de falhas operacionais ou danos ao patrimônio público.

Garantia da contratação

4.4. Não haverá exigência da garantia da contratação dos artigos 96 e seguintes da Lei nº 14.133 de 2021, por se tratar de serviço comum de engenharia, cujo valor estimado não é considerado de grande vulto.
4.5. A empresa contratada poderá ser responsabilizada administrativamente pelas infrações previstas no art. 155 da Lei nº 14.133/2021.

Vistoria
4.6. É facultado aos interessados a realização de avaliação prévia do local de execução dos serviços para o conhecimento pleno das condições e peculiaridades do objeto a ser contratado, sendo assegurado ao interessado o direito de realização de vistoria prévia, acompanhado por servidor designado para esse fim em horário a ser combinado por meio do e-mail: sesap.uba@trf6.jus.br..
4.7. Serão disponibilizados data e horário diferentes aos interessados em realizar a vistoria prévia.

4.8. Para a vistoria, o representante legal da empresa ou responsável técnico deverá estar devidamente identificado, apresentando o documento de identidade civil e documento expedido pela empresa comprovando sua habilitação para a realização da vistoria.
4.9. A vistoria poderá ser realizada até o dia útil anterior à data marcada para a realização da disputa eletrônica.
4.10. A não realização da vistoria não poderá ensejar posteriores alegações de desconhecimento das instalações, dúvidas ou esquecimentos de quaisquer detalhes dos locais da prestação dos serviços, devendo a contratada assumir o ônus dos serviços decorrentes.

Qualificação Técnica

4.11. Deverão ser apresentados registro e certidão de regularidade emitidos pelo Conselho Regional de Engenharia e Agronomia do Estado de Minas Gerais - CREA-MG, da pessoa jurídica e do responsável técnico com formação em Engenharia Elétrica ou outro profissional legalmente habilitado.
4.12. Empresas sediadas fora do Estado de Minas Gerais, deverão possuir registro ou visto do Conselho Regional de Engenharia e Agronomia do Estado de Minas Gerais, que autorize a prestação de serviços de engenharia, de acordo com os procedimentos previstos nas instruções normativas do respectivo Conselho.

5. MODELO DE EXECUÇÃO DO OBJETO

5.1. A execução do objeto seguirá a seguinte dinâmica:

5.1.1 **Início da execução do objeto:** em até 02 (dois) dias úteis após o recebimento da Nota de Empenho;
5.1.2. **Local e horário da prestação de serviço:** edifício-sede da Subseção Judiciária de Uberaba, situada na Av. Maria Carmelita Castro Cunha, 30, Bairro Vila Olímpica - Uberaba/MG;
5.1.3. **Cronograma de realização dos serviços:** O serviço deverá ser realizado em até 10 (dez) dias úteis, após o recebimento da nota de empenho, no horário de expediente da Subseção Judiciária de Uberaba, das 09:00hs ás 18:00hs, devendo o início ser agendado previamente pelo telefone (34) 2103-5101/5120 ou E-mail: seafi.uba@trf6.jus.br .

Especificação da garantia do serviço

5.2. O prazo de garantia dos serviços de, no mínimo 03 (três) meses, contados a partir do primeiro dia útil subsequente à data do ateste de recebimento do objeto.
5.2.1 A contratada durante o período de garantia/validade assume e se compromete a substituir, integral e gratuitamente, no prazo máximo de 10 (dez) dias úteis, contados da data do recebimento da notificação, os materiais/serviços em que forem verificados defeitos ou vícios, ou ainda, na hipótese de reincidência dos defeitos, sua substituição, se os mesmos não forem corrigidos a contento.

6. MODELO DE GESTÃO DO CONTRATO

6.1. Independentemente de haver instrumento contratual, as exigências da e as necessidades da contratação deverão ser executadas fielmente pelas partes, de acordo com o disposto neste Termo de Referência, as cláusulas avençadas em contrato (se for o caso) e as normas da Lei nº 14.133, de 2021, e cada parte responderá pelas consequências de sua inexecução total ou parcial do objeto.
6.2. Em caso de impedimento, ordem de paralisação ou suspensão da contratação, o cronograma de execução será prorrogado automaticamente pelo tempo correspondente, anotadas tais circunstâncias mediante simples apostila.
6.3. As comunicações entre o órgão ou entidade e a contratada devem ser realizadas por escrito sempre que o ato exigir tal formalidade, admitindo-se o uso de mensagem eletrônica para esse fim.
6.4. O órgão ou entidade poderá convocar representante da empresa para adoção de providências que devam ser cumpridas de imediato.
6.5. Após a assinatura do contrato ou instrumento equivalente, o órgão ou entidade poderá convocar o representante da empresa contratada para reunião inicial para apresentação do plano de fiscalização, que conterá informações acerca das obrigações contratuais, dos mecanismos de fiscalização, das estratégias para execução do objeto, do plano complementar de execução da contratada, quando houver, do método de aferição dos resultados e das sanções aplicáveis, dentre outros.
6.6. No caso de haver instrumento contratual, a sua execução deverá ser acompanhada e fiscalizada pelo(s) fiscal(is) do contrato designado pela autoridade competente, ou pelos respectivos substitutos. No caso de não haver designação de fiscal de contratou ou na ausência de instrumento contratual, o servidor responsável por acompanhar o recebimento do material ou de serviço deverá acompanhar a plenitude de sua execução.
6.7. O fiscal do contrato acompanhará a execução do contrato, para que sejam cumpridas todas as condições estabelecidas no contrato, de modo a assegurar os melhores resultados para a Administração.
6.7.1. O fiscal do contrato anotará no histórico de gerenciamento do contrato todas as ocorrências relacionadas à execução do contrato, com a descrição do que for necessário para a regularização das faltas ou dos defeitos observados.
6.7.2. Identificada qualquer inexatidão ou irregularidade, o fiscal técnico do contrato emitirá notificações para a correção da execução do contrato, determinando prazo para a correção.
6.7.3. O fiscal do contrato informará ao gestor do contato, em tempo hábil, a situação que demandar decisão ou adoção de medidas que ultrapassem sua competência, para que adote as medidas necessárias e saneadoras, se for o caso.
6.7.4. No caso de ocorrências que possam inviabilizar a execução do contrato nas datas aprazadas, o fiscal do contrato comunicará o fato imediatamente ao gestor do contrato.
6.7.6. O gestor do contrato acompanhará os registros realizados pelos fiscal do contrato, de todas as ocorrências relacionadas à execução do contrato e as medidas adotadas, informando, se for o caso, à autoridade superior àquelas que ultrapassarem a sua competência.
6.8. O fiscal do contrato verificará a manutenção das condições de habilitação da contratada, acompanhará o empenho, o pagamento, as garantias, as glosas e a formalização de apostilamento e termos aditivos, solicitando quaisquer documentos comprobatórios pertinentes, caso necessário.
6.8.1. Caso ocorra descumprimento das obrigações contratuais, o fiscal do contrato atuará tempestivamente na solução do problema, reportando à autoridade superior para que tome as providências cabíveis, quando ultrapassar a sua competência;
6.9. O gestor do contrato coordenará a atualização do processo de acompanhamento e fiscalização do contrato contendo todos os registros formais da execução no histórico de gerenciamento do contrato, a exemplo da ordem de serviço, do registro de ocorrências, das alterações e das prorrogações contratuais, elaborando relatório com vistas à verificação da necessidade de adequações do contrato para fins de atendimento da finalidade da administração.

6.9.1. O gestor do contrato acompanhará a manutenção das condições de habilitação da contratada, para fins de empenho de despesa e pagamento, e anotará os problemas que obstem o fluxo normal da liquidação e do pagamento da despesa no relatório de riscos eventuais.

6.9.2. O gestor do contrato emitirá documento comprobatório da avaliação realizada pelos fiscais técnico, administrativo e setorial quanto ao cumprimento de obrigações assumidas pelo contratado, com menção ao seu desempenho na execução contratual, baseado nos indicadores objetivamente definidos e aferidos, e a eventuais penalidades aplicadas, devendo constar do cadastro de atesto de cumprimento de obrigações.

6.9.3. O gestor do contrato tomará providências para a formalização de processo administrativo de responsabilização para fins de aplicação de sanções, a ser conduzido pela comissão de que trata o art. 158 da Lei nº 14.133, de 2021, ou pelo agente ou pelo setor com competência para tal, conforme o caso.

6.10. O fiscal do contrato comunicará à Seção de Contratos (SETRA), em tempo hábil, o término do contrato sob sua responsabilidade, com vistas à tempestiva renovação ou prorrogação contratual.

6.11. O gestor do contrato deverá elaborar relatório final com informações sobre a consecução dos objetivos que tenham justificado a contratação e eventuais condutas a serem adotadas para o aprimoramento das atividades da Administração.

6.12. O gestor do contrato deverá enviar a documentação pertinente ao setor de contratos para a formalização dos procedimentos de liquidação e pagamento, no valor dimensionado pela fiscalização e gestão nos termos do contrato.

6.13. O contratado deverá manter preposto aceito pela Administração no local do serviço para representá-lo na execução do contrato.

7. CRITÉRIOS DE MEDIÇÃO E DE PAGAMENTO

Do Recebimento

7.1. Os serviços serão recebidos provisoriamente, no prazo de até 2 (dois) dias úteis, pelo responsável pelo acompanhamento e fiscalização do contrato ou responsável da área demandante da solicitação do objeto, mediante termo detalhado, quando verificado o cumprimento das exigências de caráter técnico.

7.2. O prazo da disposição acima será contado do recebimento de comunicação oriunda do contratado com a comprovação da prestação dos serviços.

7.3.1. O fiscal técnico do contrato realizará o recebimento provisório do objeto do contrato mediante termo detalhado que comprove o cumprimento das exigências de caráter técnico.

7.3.2. O fiscal administrativo do contrato realizará o recebimento provisório do objeto do contrato mediante termo detalhado que comprove o cumprimento das exigências de caráter administrativo.

7.3.3. O fiscal setorial do contrato, quando houver, realizará o recebimento provisório sob o ponto de vista técnico e administrativo.

7.4. Para efeito de recebimento provisório, ao final de cada período de faturamento, o fiscal técnico do contrato irá apurar o resultado das avaliações da execução do objeto e, se for o caso, a análise do desempenho e qualidade da prestação dos serviços realizados em consonância com os indicadores previstos, que poderá resultar no redimensionamento de valores a serem pagos à contratada, registrando em relatório a ser encaminhado ao gestor do contrato.

7.4.1. O Contratado fica obrigado a reparar, corrigir, remover, reconstruir ou substituir, às suas expensas, no todo ou em parte, o objeto em que se verificarem vícios, defeitos ou incorreções resultantes da execução ou materiais empregados, cabendo à fiscalização não atestar a última e/ou única medição de serviços até que sejam sanadas todas as eventuais pendências que possam vir a ser apontadas no Recebimento Provisório.

7.4.2. A fiscalização não efetuará o ateste da última e/ou única medição de serviços até que sejam sanadas todas as eventuais pendências que possam vir a ser apontadas no Recebimento Provisório.

7.4.3. O recebimento provisório também ficará sujeito, quando cabível, à conclusão de todos os testes de campo e à entrega dos Manuais e Instruções exigíveis.

7.4.4. Os serviços poderão ser rejeitados, no todo ou em parte, quando em desacordo com as especificações constantes neste Termo de Referência e na proposta, sem prejuízo da aplicação das penalidades.

7.5. Quando a fiscalização for exercida por um único servidor, o Termo Detalhado deverá conter o registro, a análise e a conclusão acerca das ocorrências na execução do contrato, em relação à fiscalização técnica e administrativa e demais documentos que julgar necessários, devendo encaminhá-los ao gestor do contrato para recebimento definitivo.

7.6. Os serviços serão recebidos definitivamente no prazo de 2 (dois) dias úteis, contados do recebimento provisório, por servidor ou comissão designada pela autoridade competente, após a verificação da qualidade e quantidade do serviço e consequente aceitação mediante termo detalhado, obedecendo os seguintes procedimentos:

7.6.1. Emitir documento comprobatório da avaliação realizada pelos fiscais técnico, administrativo e setorial, quando houver, no cumprimento de obrigações assumidas pelo contratado, com menção ao seu desempenho na execução contratual, baseado em indicadores objetivamente definidos e aferidos, e a eventuais penalidades aplicadas, devendo constar do cadastro de atesto de cumprimento de obrigações, conforme regulamento.

7.6.2. Realizar a análise dos relatórios e de toda a documentação apresentada pela fiscalização e, caso haja irregularidades que impeçam a liquidação e o pagamento da despesa, indicar as cláusulas contratuais pertinentes, solicitando à CONTRATADA, por escrito, as respectivas correções;

7.6.3. Emitir Termo Circunstanciado para efeito de recebimento definitivo dos serviços prestados, com base nos relatórios e documentações apresentadas; e

7.6.4. Comunicar a empresa para que emita a Nota Fiscal ou Fatura, com o valor exato dimensionado pela fiscalização.

7.6.5. Enviar a documentação pertinente ao setor de contratos para a formalização dos procedimentos de liquidação e pagamento, no valor dimensionado pela fiscalização e gestão.

7.7. No caso de controvérsia sobre a execução do objeto, quanto à dimensão, qualidade e quantidade, deverá ser observado o teor do art. 143 da Lei nº 14.133, de 2021, comunicando-se à empresa para emissão de Nota Fiscal referente à parcela incontroversa da execução do objeto, para efeito de liquidação e pagamento.

7.8. Nenhum prazo de recebimento ocorrerá enquanto pendente a solução, pelo contratado, de inconsistências verificadas na execução do objeto ou no instrumento de cobrança.

7.9. O recebimento provisório ou definitivo não excluirá a responsabilidade civil pela solidez e pela segurança do serviço nem a responsabilidade ético-profissional pela perfeita execução do contrato

Liquidação

7.10. Recebida a Nota Fiscal ou documento de cobrança equivalente, correrá o prazo de dez dias úteis para fins de liquidação, na forma

desta seção, prorrogáveis por igual período, nos termos do art. 7º, §2º da Instrução Normativa SEGES/ME nº 77/2022.

7.10.1. O prazo de que trata o item anterior será reduzido à metade, mantendo-se a possibilidade de prorrogação, nos casos de contratações decorrentes de despesas cujos valores não ultrapassem o limite atualizado de que trata o inciso II do art. 75 da Lei nº 14.133, de 2021.

7.11. Para fins de liquidação, o setor competente deve verificar se a Nota Fiscal ou Fatura apresentada expressa os elementos necessários e essenciais do documento, tais como:

a) o prazo de validade;
b) a data da emissão;
c) os dados do contrato e do órgão contratante;
d) o período respectivo de execução do contrato;
e) o valor a pagar; e
f) eventual destaque do valor de retenções tributárias cabíveis.

7.12. Havendo erro na apresentação da Nota Fiscal/Fatura, ou circunstância que impeça a liquidação da despesa, esta ficará sobrestada até que o contratado providencie as medidas saneadoras, reiniciando-se o prazo após a comprovação da regularização da situação, sem ônus à contratante;

7.13. A Nota Fiscal ou Fatura deverá ser obrigatoriamente acompanhada da comprovação da regularidade fiscal, constatada por meio de consulta on-line ao SICAF ou, na impossibilidade de acesso ao referido Sistema, mediante consulta aos sítios eletrônicos oficiais ou à documentação mencionada no art. 68 da Lei nº 14.133/2021.

7.14. A Administração deverá realizar consulta ao SICAF para: a) verificar a manutenção das condições de habilitação exigidas no edital; b) identificar possível razão que impeça a participação em licitação, no âmbito do órgão ou entidade, proibição de contratar com o Poder Público, bem como ocorrências impeditivas indiretas.

7.15. Constatando-se, junto ao SICAF, a situação de irregularidade do contratado, será providenciada sua notificação, por escrito, para que, no prazo de 5 (cinco) dias úteis, regularize sua situação ou, no mesmo prazo, apresente sua defesa. O prazo poderá ser prorrogado uma vez, por igual período, a critério do contratante.

7.16. Não havendo regularização ou sendo a defesa considerada improcedente, o contratante deverá comunicar aos órgãos responsáveis pela fiscalização da regularidade fiscal quanto à inadimplência do contratado, bem como quanto à existência de pagamento a ser efetuado, para que sejam acionados os meios pertinentes e necessários para garantir o recebimento de seus créditos.

7.17. Persistindo a irregularidade, o contratante deverá adotar as medidas necessárias à rescisão contratual nos autos do processo administrativo correspondente, assegurada ao contratado a ampla defesa.

7.18.Havendo a efetiva execução do objeto, os pagamentos serão realizados normalmente, até que se decida pela rescisão do contrato, caso o contratado não regularize sua situação junto ao SICAF.

Prazo de pagamento

7.19. O pagamento será efetuado no prazo máximo de até dez dias úteis, contados da finalização da liquidação da despesa, conforme seção anterior, nos termos da Instrução Normativa SEGES/ME nº 77, de 2022.

7.20. No caso de atraso pelo Contratante, os valores devidos ao contratado serão atualizados monetariamente entre o termo final do prazo de pagamento até a data de sua efetiva realização, mediante aplicação do índice IPCA de correção monetária.

Forma de pagamento

7.21. O pagamento será realizado através de ordem bancária, para crédito em banco, agência e conta corrente indicados pelo contratado.

7.22. Será considerada data do pagamento o dia em que constar como emitida a ordem bancária para pagamento.

7.23. Quando do pagamento, será efetuada a retenção tributária prevista na legislação aplicável.

7.23.1. Independentemente do percentual de tributo inserido na planilha, quando houver, serão retidos na fonte, quando da realização do pagamento, os percentuais estabelecidos na legislação vigente.

7.24. O contratado regularmente optante pelo Simples Nacional, nos termos da Lei Complementar nº 123, de 2006, não sofrerá a retenção tributária quanto aos impostos e contribuições abrangidos por aquele regime. No entanto, o pagamento ficará condicionado à apresentação de comprovação, por meio de documento oficial, de que faz jus ao tratamento tributário favorecido previsto na referida Lei Complementar.

Reajuste

7.25. O valor cotado será fixo e reajustável, com periodicidade anual, nos termos da legislação vigente, conforme a variação, para mais ou para menos, do Índice Nacional de Custo da Construção – INCC-M, publicado pela Fundação Getúlio Vargas (FGV), ou do índice que porventura vier a substituí-lo.

7.26. O reequilíbrio econômico-financeiro do contrato será concedido exclusivamente nas hipóteses previstas no art. 124, II, d, da Lei 14.133/21.

7.26.1. Nos termos do art. 92, XI, da Lei n. 14.133/2021, fixa-se o prazo de até 60 (sessenta) dias para resposta ao pedido de restabelecimento do equilíbrio econômico-financeiro, quando for o caso.

7.27. Consoante disposição contida no § 3º do art. 92 da Lei 14.133/21, o reajustamento contratual será calculado com data-base vinculada ao orçamento estimado da contratação, na forma do **item 9.1** do Termo de Referência.

7.28. Nos reajustes subsequentes ao primeiro, o interregno mínimo de um ano será contado a partir dos efeitos financeiros do último reajuste.

7.29. Em caso de atraso ou não divulgação do índice de reajustamento, o contratante pagará ao contratado a importância calculada pela última variação conhecida, liquidando a diferença correspondente tão logo seja divulgado o índice definitivo.

7.30. Fica a Contratada obrigada a apresentar memória de cálculo referente ao reajustamento de preços do valor remanescente, sempre que este ocorrer.

7.31. Nas aferições finais, o índice utilizado para reajuste será, obrigatoriamente, o definitivo.

7.32. Caso o índice estabelecido para reajustamento venha a ser extinto ou de qualquer forma não possa mais ser utilizado, será adotado, em substituição, o que vier a ser determinado pela legislação então em vigor.

7.33. Na ausência de previsão legal quanto ao índice substituto, as partes elegerão novo índice oficial, para reajustamento do preço do valor remanescente, por meio de termo aditivo.

7.34. O reajuste será realizado por apostilamento.

8. FORMA E CRITÉRIOS DE SELEÇÃO DO FORNECEDOR

8.1. O fornecedor será selecionado por meio da realização de procedimento de **dispensa de licitação**, sem disputa eletrônica, com fundamento na hipótese do art. 75, inciso I, da Lei n.º 14.133/2021, que culminará com a seleção da proposta de menor preço por item.
8.2. Previamente à celebração do contrato, a Administração verificará o eventual descumprimento das condições para contratação, especialmente quanto à existência de sanção que a impeça, mediante a consulta a cadastros informativos oficiais, tais como:

a) SICAF;
b) Cadastro Nacional de Empresas Inidôneas e Suspensas - CEIS, mantido pela Controladoria-Geral da União;
c) Cadastro Nacional de Empresas Punidas – CNEP, mantido pela Controladoria-Geral da União;
d) Cadastro Informativo de Créditos Não Quitados do Setor Público Federal (Cadin).

8.3. A consulta aos cadastros será realizada em nome da empresa interessada e de seu sócio majoritário, por força do artigo 12 da Lei n° 8.429, de 1992, que prevê, dentre as sanções impostas ao responsável pela prática de ato de improbidade administrativa, a proibição de contratar com o Poder Público, inclusive por intermédio de pessoa jurídica da qual seja sócio majoritário.
8.4. Caso conste na Consulta de Situação do interessado a existência de Ocorrências Impeditivas Indiretas, o gestor diligenciará para verificar se houve fraude por parte das empresas apontadas no Relatório de Ocorrências Impeditivas Indiretas.
8.5. A tentativa de burla será verificada por meio dos vínculos societários, linhas de fornecimento similares, dentre outros.
8.6. O interessado será convocado para manifestação previamente a uma eventual negativa de contratação.
8.7. Caso atendidas as condições para contratação, a habilitação do interessado será verificada por meio do SICAF, nos documentos por ele abrangidos.
8.8. É dever do interessado manter atualizada a respectiva documentação constante do SICAF, ou encaminhar, quando solicitado pela Administração, a respectiva documentação atualizada.
8.9. Não serão aceitos documentos de habilitação com indicação de CNPJ/CPF diferentes, salvo aqueles legalmente permitidos.
8.10.Se o interessado for a matriz, todos os documentos deverão estar em nome da matriz, e se o fornecedor for a filial, todos os documentos deverão estar em nome da filial, exceto para atestados de capacidade técnica, caso exigidos, e no caso daqueles documentos que, pela própria natureza, comprovadamente, forem emitidos somente em nome da matriz.
8.11.Serão aceitos registros de CNPJ de fornecedor matriz e filial com diferenças de números de documentos pertinentes ao CND e ao CRF/FGTS, quando for comprovada a centralização do recolhimento dessas contribuições.
8.12.Para fins de habilitação jurídica, serão verificadas as informações que constam no SICAF.
8.13. Os documentos de habilitação técnica constam nos subitens 4.11 e 4.12.

9. ESTIMATIVAS DO VALOR DA CONTRATAÇÃO
9.1. O custo total estimado da contratação é de **R$ 12.616.67 (doze mil seiscentos e dezesseis reais e sessenta e sete centavos)**, conforme custos unitários apostos no documento valor estimado da contratação .

10. OBRIGAÇÕES DA CONTRATANTE

10.1. São obrigações do Contratante:
10.1.1. Exigir o cumprimento de todas as obrigações assumidas pela empresa contratada, de acordo com este Termo de Referência;
10.1.2. Receber o objeto no prazo e condições estabelecidas neste Termo de Referência;
10.1.3. Notificar a empresa contratada, por escrito, sobre vícios, defeitos ou incorreções verificadas no objeto fornecido, para que seja por ela substituído, reparado ou corrigido, no total ou em parte, às suas expensas;
10.1.4. Acompanhar e fiscalizar a execução dos serviços e o cumprimento das obrigações da empresa contratada;
10.1.5. Efetuar o pagamento à empresa contratada do valor correspondente ao fornecimento do objeto, no prazo, forma e condições estabelecidos neste Termo de Referência;
10.1.6. Aplicar à empresa contratada, sanções motivadas pela inexecução total ou parcial dos serviços contratados;
10.1.7. Cientificar o órgão de representação judicial da Advocacia-Geral da União para adoção das medidas cabíveis quando do descumprimento de obrigações pela empresa contratada;
10.1.8. Explicitamente emitir decisão sobre todas as solicitações e reclamações relacionadas à execução desta contratação, ressalvados os requerimentos manifestamente impertinentes, meramente protelatórios ou de nenhum interesse para a boa execução do ajuste;
10.1.8.1. Concluída a instrução do requerimento, a Administração terá o prazo de 15 (quinze) dias para decidir, admitida a prorrogação motivada por igual período.

11. OBRIGAÇÕES DA CONTRATADA

11.1. Providenciar junto ao **CREA** competente a Anotação de Responsabilidade Técnica **(ART)** referente ao presente contrato, apresentando-a devidamente quitada, em até **05 (cinco) dias úteis**, contados do recebimento da nota de empenho.
11.2. Cumprir todas as obrigações constantes deste Termo de Referência, assumindo, exclusivamente, seus os riscos e as despesas decorrentes da boa e perfeita execução do objeto contratado, observando, ainda, as obrigações a seguir dispostas:
11.2.1. Atender às determinações regulares emitidas pelo gestor ou autoridade superior;
11.2.2. Alocar os empregados necessários, com habilitação e conhecimento adequados, ao perfeito cumprimento dos serviços contratados, fornecendo os materiais, equipamentos, ferramentas e utensílios necessários, cuja quantidade, qualidade e tecnologia deverão atender às recomendações de boa técnica e a legislação de regência;
11.2.3. Reparar, corrigir, remover, reconstruir ou substituir, às suas expensas, no total ou em parte, no prazo fixado pelo Contratante, os serviços nos quais se verificarem vícios, defeitos ou incorreções resultantes da execução ou dos materiais empregados;
11.2.4. Responsabilizar-se pelos vícios e danos decorrentes da execução do objeto, bem como por todo e qualquer dano causado à Administração ou terceiros, não reduzindo essa responsabilidade a fiscalização ou o acompanhamento da execução dos serviços pelo Contratante, que ficará autorizado a descontar dos pagamentos devidos ou da garantia, caso exigida no edital, o valor correspondente aos danos sofridos;
11.2.5. Não contratar, durante a vigência desta contratação, cônjuge, companheiro ou parente em linha reta, colateral ou por afinidade, até o terceiro grau, de dirigente do contratante ou do Fiscal ou Gestor da contratação, nos termos do artigo 48, parágrafo único, da Lei nº 14.133, de 2021;
11.2.6. Responsabilizar-se pelo cumprimento das obrigações previstas em Acordo, Convenção, Dissídio Coletivo de Trabalho ou equivalentes das categorias envolvidas na execução do objeto, por todas as obrigações trabalhistas, sociais, previdenciárias, tributárias

e as demais previstas em legislação específica, cuja inadimplência não transfere a responsabilidade ao Contratante;

11.2.7. Comunicar ao Contratante, no prazo de 24 (vinte e quatro) horas, qualquer ocorrência anormal ou acidente que se verifique no local dos serviços;

11.2.8. Prestar todo esclarecimento ou informação solicitada pelo Contratante ou por seus prepostos, garantindo-lhes o acesso, a qualquer tempo, ao local dos trabalhos, bem como aos documentos relativos à execução dos serviços;

11.2.9. Paralisar, por determinação do Contratante, qualquer atividade que não esteja sendo executada de acordo com a boa técnica ou que ponha em risco a segurança de pessoas ou bens de terceiros;

11.2.10. Promover a guarda, manutenção e vigilância de materiais, ferramentas, e tudo o que for necessário à execução do objeto, durante a vigência da contratação;

11.2.11. Conduzir os trabalhos com estrita observância às normas da legislação pertinente, cumprindo as determinações dos Poderes Públicos, mantendo sempre limpo o local dos serviços e nas melhores condições de segurança, higiene e disciplina;

11.2.12. Submeter previamente, por escrito, ao Contratante, para análise e aprovação, quaisquer mudanças nos métodos executivos que fujam às especificações deste Termo de Referência;

11.2.13. Não permitir a utilização de qualquer trabalho do menor de dezesseis anos, exceto na condição de aprendiz para os maiores de quatorze anos, nem permitir a utilização do trabalho do menor de dezoito anos em trabalho noturno, perigoso ou insalubre;

11.2.14. Manter durante toda a vigência da contratação, em compatibilidade com as obrigações assumidas, todas as condições exigidas para qualificação;

11.2.15. Guardar sigilo sobre todas as informações obtidas em decorrência do cumprimento do objeto contratado;

11.2.16. Arcar com o ônus decorrente de eventual equívoco no dimensionamento dos quantitativos de sua proposta, inclusive quanto aos custos variáveis decorrentes de fatores futuros e incertos, devendo complementá-los, caso o previsto inicialmente em sua proposta não seja satisfatório para o atendimento do objeto da contratação, exceto quando ocorrer algum dos eventos arrolados no art. 124, II, d, da Lei nº 14.133, de 2021;

11.2.17. Cumprir, durante todo o período de execução do serviço, a reserva de cargos prevista em lei para pessoa com deficiência ou reabilitado da Previdência Social. Obrigatório para empresas com mais de 100 empregados, nos termos do Art. 93 da Lei 8.213/1991.

12. SANÇÕES

12.1. Com fundamento nos artigos 155 e 156 da Lei nº 14.133/2021, a CONTRATADA ficará sujeita à aplicação das seguintes penalidades:

a) advertência;

b) multa de:

b.1) 0,50% ao dia sobre o valor contratado, limitada a incidência a 10 (dez) dias, em razão do atraso injustificado na execução dos serviços objeto do contrato, ou descumprimento dos prazos estabelecidos pela Administração para apresentação de documentos;

b.2) 10% sobre o valor contratado, em caso de inexecução parcial, suspensão ou interrupção dos serviços contratados, salvo por motivo de força maior ou caso fortuito;

b.3) 20% sobre o valor contratado, em caso de inexecução total da obrigação assumida;

c) impedimento de licitar e contratar no âmbito da Administração Pública direta e indireta da União, pelo prazo de até 03 (três) anos;

d) declaração de inidoneidade para licitar ou contratar no âmbito da Administração Pública direta e indireta de todos os entes federativos, pelo prazo mínimo de 3 (três) anos e máximo de 6 (seis) anos.

13. DA PROTEÇÃO DE DADOS

13.1. Na execução do objeto, devem ser observados os ditames da Lei 13.709/2018 (Lei Geral de Proteção de Dados) – LGPD, notadamente os relativos às medidas de segurança e controle para proteção dos dados pessoais a que tiver acesso mercê da relação jurídica estabelecida, mediante adoção de boas práticas e de mecanismos eficazes que evitem acessos não autorizados, situações acidentais ou ilícitas de destruição, perda, alteração, comunicação ou qualquer forma de tratamento inadequado ou ilícito de dados.

13.2. A contratada obriga-se a dar conhecimento formal a seus prepostos, empregados ou colaboradores das disposições relacionadas à proteção de dados e a informações sigilosas, na forma da Lei 13.709/2018 (LGPD), da Resolução/ CNJ 363/2021 e da Lei 12.527/2011.

13.2.1. Obriga-se também a comunicar à Administração, em até 24 (vinte e quatro) horas, contadas do instante do conhecimento, a ocorrência de acessos não autorizados a dados pessoais, de situações acidentais ou ilícitas de destruição, perda, alteração, comunicação ou de qualquer outra forma de tratamento inadequado, suspeito ou ilícito, sem prejuízo das medidas previstas no art. 48 da Lei 13.709/2018 (LGPD).

13.3. O tratamento de dados pessoais dar-se-á de acordo com os princípios e as hipóteses previstas nos arts. 6º, 7º e 11 da Lei 13.709/2018 (LGPD), limitado ao estritamente necessário à consecução do objeto, na forma deste instrumento e seus anexos.

13.3.1. Para os fins de publicidade e transparência ativa sobre as contratações da Seccional, adota-se o entendimento do Parecer n. 00295/2020/CONJUR-CGU/CGU/AGU 2, segundo o qual tratamento de dados na contratação de microempreendedor individual (MEI) contempla a divulgação de nome da pessoa física e do CPF, por serem dados que compõem, obrigatoriamente, a identificação empresarial.

13.4. É vedado, na execução do ajuste, revelar, copiar, transmitir, reproduzir, transportar ou utilizar dados pessoais ou informações sigilosas a que tiver acesso prepostos, empregados ou colaboradores direta ou indiretamente envolvidos na realização de serviços, produção ou fornecimento de bens. Para tanto, devem ser observados as medidas e os procedimentos de segurança das informações resultantes da aplicação da Lei 13.709/2018 (LGPD) e do parágrafo único do art. 26 da Lei 12.527/2011.

13.5. Em razão do vínculo mantido, na hipótese de dano patrimonial, moral, individual ou coletivo decorrente de violação à legislação de proteção de dados pessoais ou de indevido acesso a informações sigilosas ou transmissão destas por qualquer meio, a responsabilização dar-se-á na forma da Lei 13.709/2018 (LGPD) e da Lei 12.527/2011.

13.6. Extinto o ajuste ou alcançado o objeto que encerre tratamento de dados, estes serão eliminados, inclusive toda e qualquer cópia deles porventura existente, seja em formato físico ou digital, autorizada a conservação conforme as hipóteses previstas no art. 16 da Lei 13.709/2018 (LGPD)

13.7. As relações contratuais que envolvam tratamento de dados pessoais serão regidas também pela Política de Privacidade e Proteção de Dados Pessoais (PPPDP) da JF6, cujos arts. 3º, 24, 28, 29, 32, 36, 38 e 39 integram esta cláusula por referência. Em especial, fica a contratada obrigada a:

I – assinar cláusulas específicas de operador previstas pela JF6;

II – demonstrar adoção de medidas técnicas e administrativas adequadas de segurança;

III – manter registros de tratamento e fornecer prova eletrônica sempre que solicitado;

IV – permitir auditorias, inspeções e acesso a evidências, relatórios e logs;

V – comunicar imediatamente qualquer risco ou incidente ao Encarregado da JF6;

VI – garantir acesso restrito aos dados apenas ao pessoal autorizado e compromissado;
VII – auxiliar a JF6 em demandas de titulares, autoridades regulatórias ou interessadas;
VIII – descartar ou devolver, após o término do tratamento, todos os dados pessoais e seus derivados;
IX – observar as regras de transferência internacional de dados pessoais, quando aplicável.

13.8. Caso ocorra incidente de segurança que envolva dados pessoais ou dados pessoais sensíveis de usuários de recursos, sistemas ou plataformas da Justiça Federal da 6ª Região (JF6), incluindo, mas não se limitando a, terceirizados, prestadores de serviço, colaboradores externos ou quaisquer indivíduos que necessitem acessar sistemas do Tribunal para desempenho de suas atividades, a contratada deverá:

I – comunicar imediatamente, e nunca em prazo superior a 24 (vinte e quatro) horas a contar do conhecimento do fato, o Encarregado de Dados da JF6, informando:
a) a natureza dos dados afetados;
b) a categoria dos titulares impactados;
c) a descrição da vulnerabilidade ou falha identificada;
d) as medidas corretivas e de contenção já adotadas;
e) os riscos potenciais ou efetivos decorrentes do incidente.

II – fornecer prontamente todas as informações complementares solicitadas pela JF6, para subsidiar:
a) avaliação do risco e classificação do incidente pelo controlador;
b) eventual notificação à Agência Nacional de Proteção de Dados (ANPD), ao Conselho Nacional de Justiça (CNJ) e a outros órgãos competentes, nos termos do art. 48 da LGPD e da Resolução CNJ nº 647/2025;
c) elaboração de comunicação aos titulares afetados, quando aplicável.

III – permitir acesso imediato da JF6 às evidências técnicas, registros de acesso, trilhas de auditoria, relatórios preliminares e demais informações necessárias à verificação do incidente, conforme art. 36 e art. 38, VI, da PPPDP-JF6.

IV – cooperar integralmente com a JF6 para garantir que cada titular afetado, incluindo terceirizados e demais usuários de sistemas, seja informado em prazo razoável e compatível com a gravidade do incidente, observando o art. 48, §1º e §2º da LGPD, e as diretrizes da ANPD sobre comunicação a titulares.

V – comunicar diretamente e de forma individualizada cada titular de dado pessoal afetado pelo incidente, incluindo seus empregados, prepostos, subcontratados ou quaisquer usuários de sistemas do Tribunal sob sua responsabilidade, observando os prazos, conteúdos mínimos e requisitos do art. 48 da Lei nº 13.709/2018 (LGPD) e eventuais orientações da ANPD, sem prejuízo da comunicação simultânea à JF6, nos termos desta cláusula.

VI – implementar imediatamente todas as medidas de mitigação, contenção, correção e prevenção determinadas pela JF6, pelo Encarregado de Dados ou decorrentes de determinação de órgãos regulatórios.

13.9. A contratada será integralmente responsável, perante a JF6 e perante terceiros, por quaisquer atos, omissões, incidentes de segurança, violações, tratamentos inadequados ou danos decorrentes de atividades realizadas por suas subcontratadas, devendo assegurar que todas elas cumpram as mesmas obrigações técnicas, jurídicas e de proteção de dados previstas neste contrato e na PPPDP-JF6, incluindo medidas de segurança, confidencialidade, comunicação imediata de incidentes e eliminação de dados. A contratada deverá replicar tais obrigações em todos os instrumentos firmados com subcontratadas, fiscalizar seu cumprimento e comunicar à JF6 qualquer evento envolvendo essas empresas, não podendo alegar autonomia contratual para eximir-se de responsabilidade.

14. ADEQUAÇÃO ORÇAMENTÁRIA

14.1. As despesas decorrentes da presente contratação correrão à conta de recursos específicos consignados no Orçamento Geral da União.
14.2. Para se dar cumprimento ao artigo 6º, XXIII, "j", da lei 14133/21, a declaração orçamentária da SEORC, a ser feita posteriormente, será parte integrante deste TR, sendo a ele anexada para todos os fins.
14.3. A dotação relativa aos exercícios financeiros subsequentes será indicada após aprovação da Lei Orçamentária respectiva e liberação dos créditos correspondentes, mediante apostilamento.

15. ANEXOS

15.1. Anexo I - Projetos de instalação do sistema

Uberaba-MG, 14 de outubro de 2026.

Fábio Henrique Alves
Supervisor da SESAP-URA

Documento assinado eletronicamente por **Fabio Henrique Alves**, **Supervisor(a) de Seção I**, em 14/10/2026, às 12:49, conforme art. 1º, § 2º, III, "b", da Lei 11.419/2006.

A autenticidade do documento pode ser conferida no site https://sei.trf6.jus.br/sei/controlador_externo.php?acao=documento_conferir&id_orgao_acesso_externo=0 informando o código verificador **1992510** e o código CRC **C2FC2E0F**.

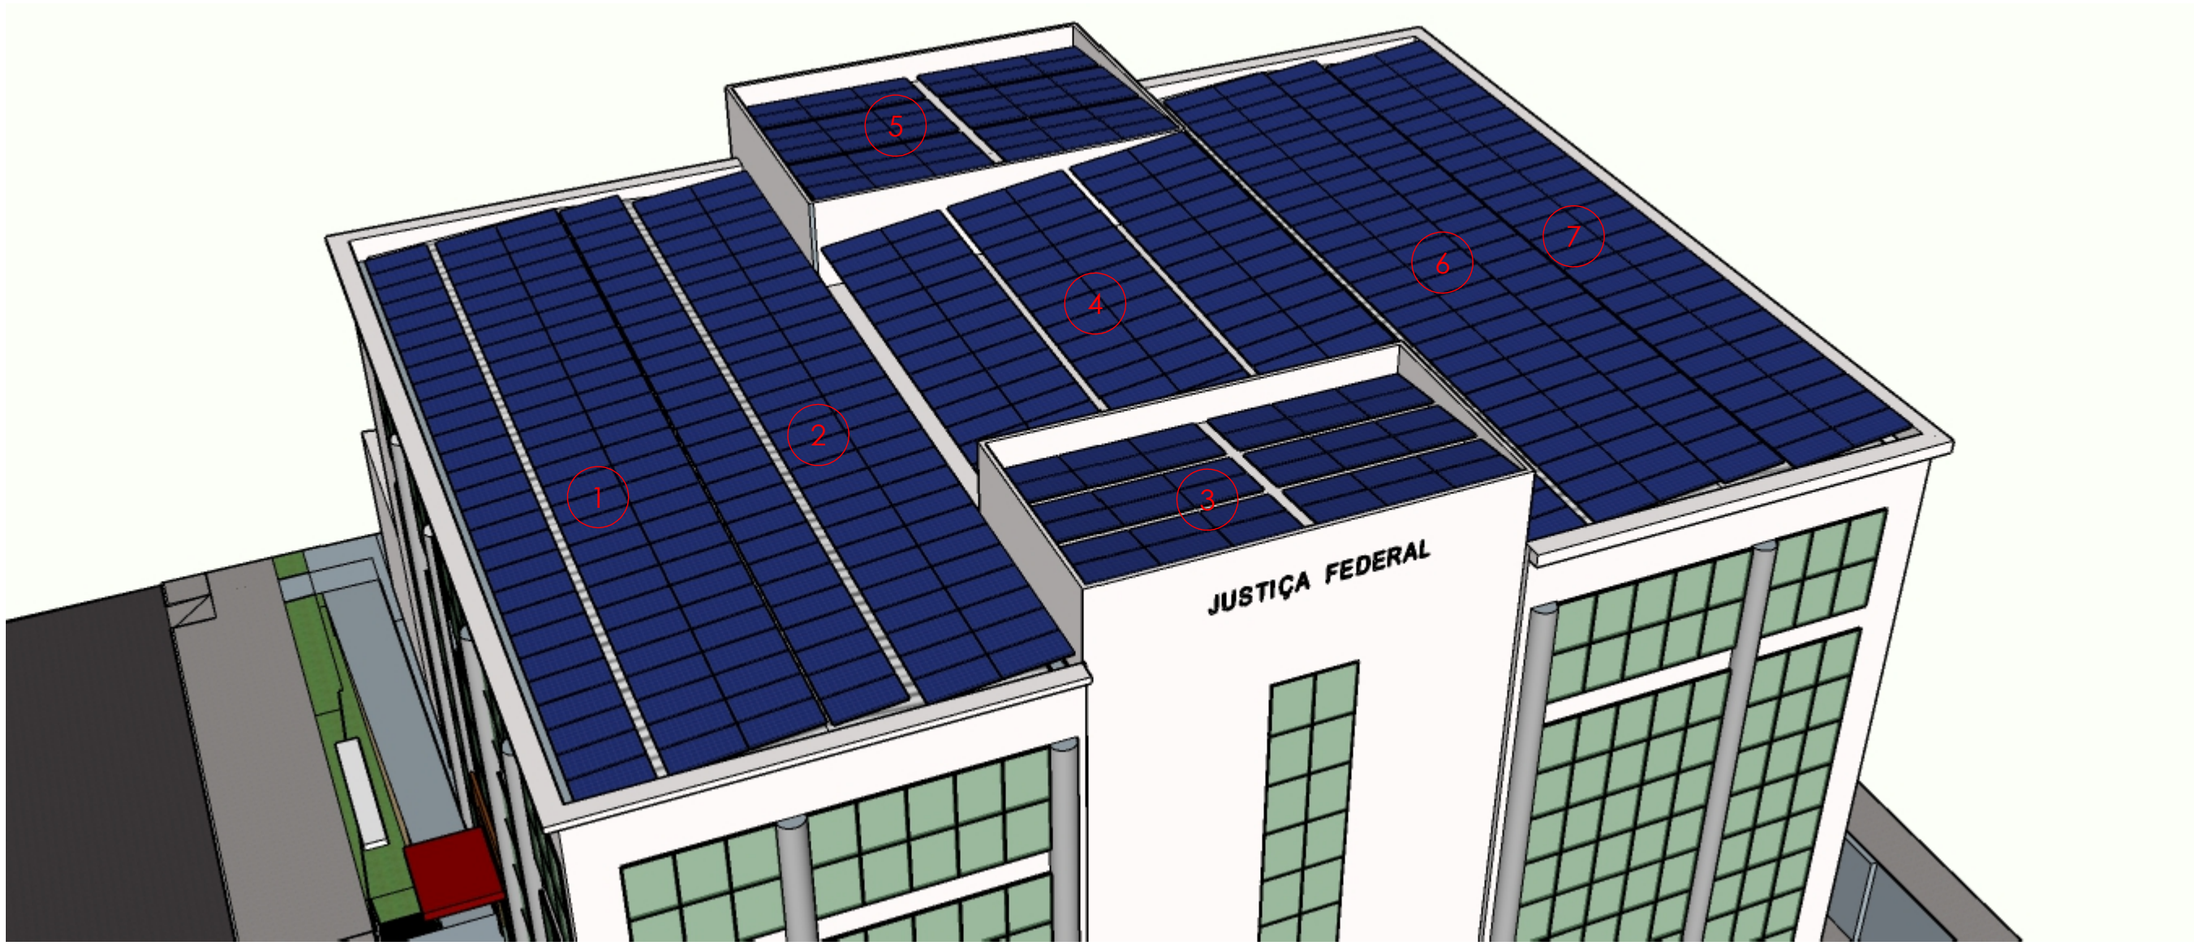

ÁREAS DOS MÓDULOS:

1 e 6. A INCLINAÇÃO DO TELHADO NESSAS REGIÕES NÃO CARECEM DE CONJUNTO DE SUSTENTAÇÃO;

2 e 7. CONSIDERAR PARA ESSAS ÁREAS OS DESENHOS CJF B2 1M E CJF B2 2M;

3. CONSIDERAR O DESENHO CJF B3 6M;

4. CONSIDERAR O DESENHO CJF B4 12M;

5. CONSIDERAR O DESENHO CJF B5 8M.

DESCRIÇÃO: VISTAS DO PRÉDIO - DIVISÃO DE ÁREAS		REVISÃO XX / XX / XXXX	PART NUMBER:
	MATERIAL:	ACABAMENTO:	
			PESO: / UNIDADE: mm
	DESENHO:		ESCALA: -----
	APROVAÇÃO:		FOLHA 1 DE 1 — A3

MÓDULOS FOTOVOLTAICOS E INVERSORES A SEREM INSTALADOS.

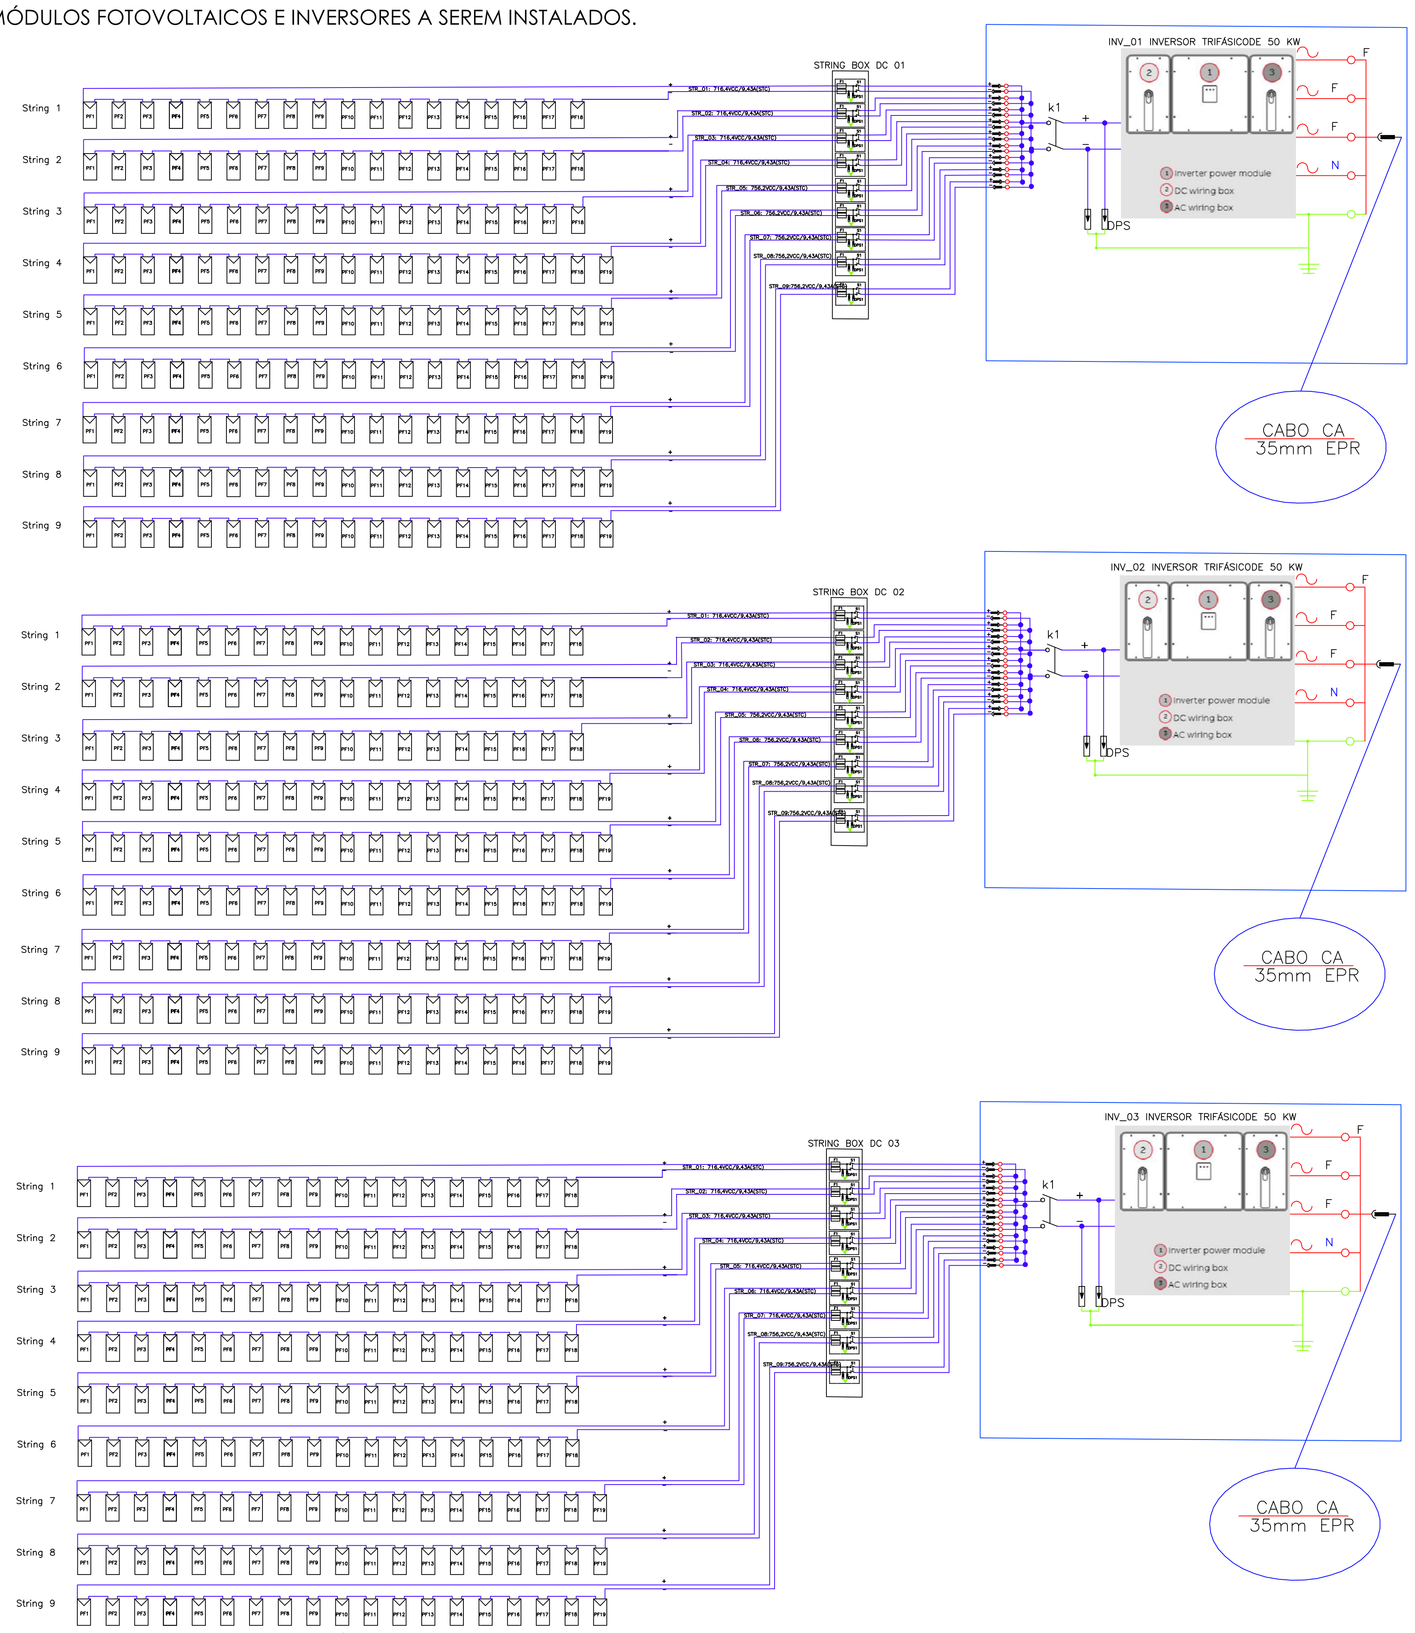

DADOS TÉCNICOS DO INVERSOR

ENTRADA CC	
Tensão máxima de entrada DC (Vmax)	1000 V
Tensão de partida do inversor DC (Vstart)	420...700 V (Ajuste de fábrica 420 V)
Range de operação da entrada DC (Vdcmin...Vdcmax)	0,7xVstart ...950 V (min 300 V)
Tensão nominal de entrada DC (Vdcr)	610 Vdc
Potência nominal de entrada DC (Pdcr)	52000 W
Numeros independentes de MPPT	3
Potência de entrada máxima DC para cada MPPT (PMPPT,max)	17500 W
Range de tensão DC de entrada MPPT (VMPPTmin ... VMPPTmax)	480-800 Vdc
Corrente de entrada DC máxima (Idcmax) para cada MPPT	36 A
Corrente de curto-circuito máxima para cada MPPT	55 A (165 A no caso de MPPT paralelo)
Número de pares de entrada DC para cada MPPT	5
Tipo de conexão DC	Bloco de terminais c/parafuso conector de encaixe rápido)
PROTEÇÕES DA ENTRADA DC	
Proteção de polaridade invertida na entrada	Sim, para corrente de fonte limitada.
Proteção para cada MPPT para sobretensão de entrada - varistor	Sim, 1 para cada MPPT
Proteção de entrada sobre tensão para cada MPPT com pára-raios modular	Tipo 2 (opção) com monitoramento
Controle de Isolamento da instalação fotovoltaica	De acordo com o padrão local
DC switch rating for each MPPT (version with DC switch)	De acordo com o padrão local
Fusíveis de proteção (versão com fusíveis)	15 A / 1000 V
SAÍDA CA	
Potência CA nominal (Pacr @cosf=1)	50000 W
Saída máxima de potência CA (Pacmax @cosf=1)	50000 W
Potência Aparente máxima (Smax)	50000 VA
Voltagem CA nominal (Vac,r)	400 V
Range de voltagem CA	320...480 V
Saída máxima de corrente CA (Iac,max)	77 A
Corrente máxima de falha	92 A
Frequência nominal de saída CA (fr)	50 Hz / 60 Hz
Range da frequência de saída (fmin...fmax)	47...53 Hz / 57...63 Hz 2)
Fator de potência nominal	> 0.995; 0...1 indutivo/capacitivo com máxima potência aparente.
Total de distorção harmônica de corrente	<3%
Cabos de conexão AC máxima	95 mm2 cobre
Tipode conesão AC	Bloco de terminais com parafusos.
PROTEÇÕES DA SAÍDA CA	
Proteção de saída "Anti ilhamento"	Sim, de acordo com o padrão local
Proteção sobrecorrente na saída	100 A
Proteção de sobretensão na saída - varistor	Yes
Proteção de saída sobre tensão com pára-raios modular	Tipo 2 (opção) com monitoramento

LEGENDA

- Cabo fotovoltaico de corrente contínua para conexão dos módulos, isolação 1KV – 1x6mm2
- Cabo de corrente alternada para conexão com o quadro de campo ø35mm isolação EPR
- Cabo flexível verde para aterramento de toda implantação à terra.

Inversor 01 e inversor 02 composto por:
03 – String composta por 18 Módulos 375Wp;
06 – String composta por 19 Módulos 375Wp;

Inversor 03:
03 – String composta por 19 Módulos 375Wp;
06 – String composta por 18 Módulos 375Wp;

STRING BOX DC1,2,3–9 String para proteção e seccionamento dos circuitos DC, Fusíveis 1000VDC/15A, DPS 1000VDC/Imax40KA/In20KA, seccionadora (disjuntor bipolar) 1000VDC/20A.

DADOS TÉCNICOS DOS MÓDULOS		
DADOS ELÉTRICOS	*STC	**NOCT
Potência máxima nominal (Pmax)	375 W	278 W
Tensão de operação (Vmp)	39.8 V	36.3 V
Corrente de operação (Imp)	9.43 A	7.67 A
Tensão de circuito aberto (Voc)	47.6 V	44.6 V
Corrente de curto circuito (Isc)	9.93 A	8.01 A
Eficiência do módulo	18.90%	18.90%
DADOS MECÂNICOS		
Tipo de células	Monocristalino	
Arranjo das células	144 [2 x 12 x 6]	
Dimensões	2000 * 992 * 40 mm	
Peso	22.6 kg	
Painel frontal	3.2 mm vidro temperado	
Cabos	4.0 mm²	

* Sob condições de teste padrão (STC) de irradiância de 1000 W / m2, espectro AM 1,5 e temperatura da célula de 25 ° C.

**Em Temperatura Nominal de Operação (NOCT), irradiância de 800 W / m2, espectro AM 1,5, temperatura ambiente 20 ° C, velocidade do vento 1 m / s..

QUADROS DAS STRING BOX A SER INSTALADO (3X)

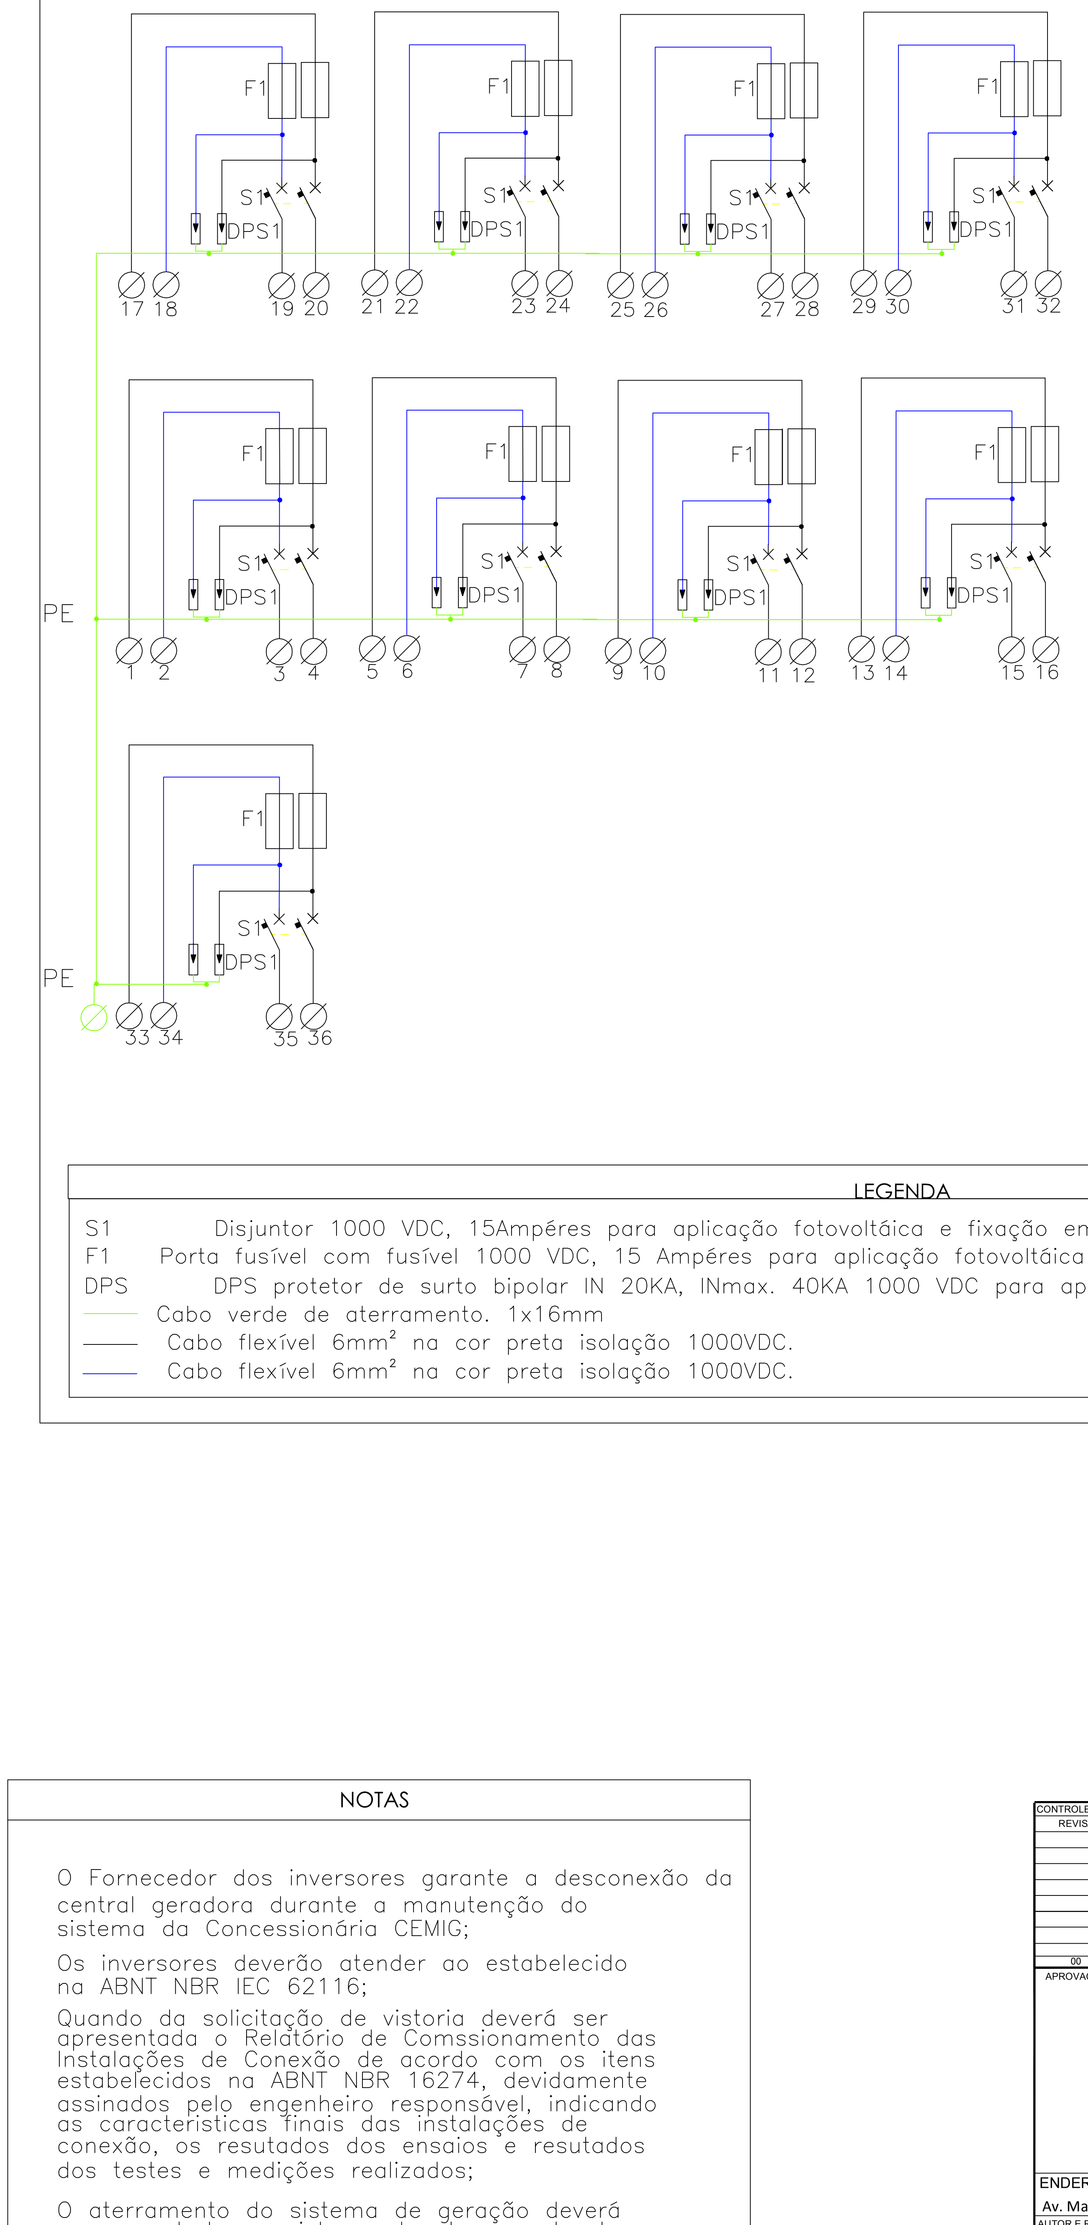

LAY OUT STRING BOX 01, 02 E 03

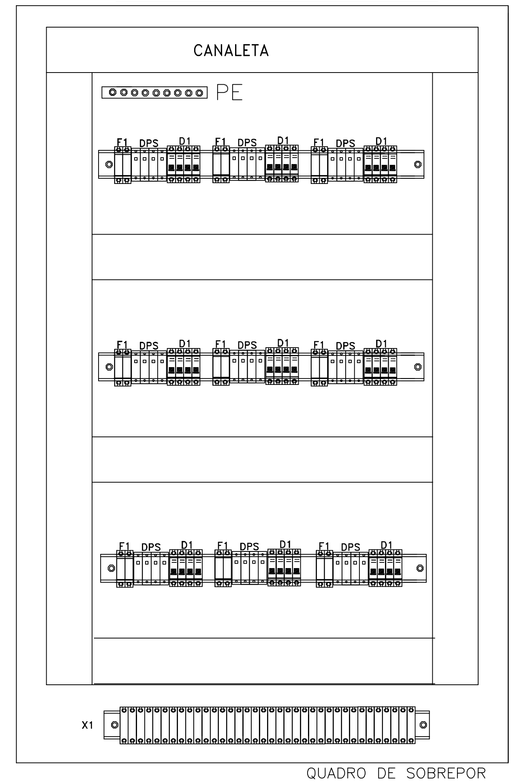

LEGENDA	
S1	Disjuntor 1000 VDC, 15Ampéres para aplicação fotovoltáica e fixação em trilho tipo DIN.
F1	Porta fusível com fusível 1000 VDC, 15 Ampéres para aplicação fotovoltáica e fixação em trilho tipo DIN
DPS	DPS protetor de surto bipolar IN 20KA, INmax. 40KA 1000 VDC para aplicação fotovoltáica e fixação em trilho tipo DIN
	Cabo verde de aterramento. 1x16mm
	Cabo flexível 6mm² na cor preta isolação 1000VDC.
	Cabo flexível 6mm² na cor preta isolação 1000VDC.

NOTAS

O Fornecedor dos inversores garante a desconexão da central geradora durante a manutenção do sistema da Concessionária CEMIG;

Os inversores deverão atender ao estabelecido na ABNT NBR IEC 62116;

Quando da solicitação de vistoria deverá ser apresentada o Relatório de Comssionamento das Instalações de Conexão de acordo com os itens estabelecidos na ABNT NBR 16274, devidamente assinados pelo engenheiro responsável, indicando as caracteristicas finais das instalações de conexão, os resutados dos ensaios e resutados dos testes e medições realizados;

O aterramento do sistema de geração deverá ser conectado ao sistema de aterrâmento da unidade consumidora;

O PROJETO DESTA UC COM Nº DA INSTALAÇÃO 3010161611 RECEBERÁ 100% DOS CRÉDITOS DESTA GERAÇÃO MAIORES DETALHES NO M. D. ANEXADO A DOCUMENTAÇÃO.

CONTROLE DE REVISÕES:		
REVISÃO	DESCRIÇÃO	DATA
00	INICIAL	06/2019

APROVAÇÃO CEMIG:

ENDEREÇO:
Av. Maria Carmelita Castro Cunha - Vila Olímpica, Uberaba - MG, 38065-320.

AUTOR E RESPONSÁVEL PELO PROJETO / CREA:
MARCOS SERGIO CORINTO CREA – GO 24247/D-GO ENGº ELETRICISTA

PROJETO: INSTALAÇÃO FOTOVOLTÁICA DE 187,5KWp

PROPRIETÁRIO:
Justiça Federal de 1º Grau de Uberaba

FOLHA: 01 / 04 | DATA: 06/ 2019 | ESCALA: SEM ESCALA

TÍTULO: DETALHAMENTO MULTIFILAR DA INSTALAÇÃO E DOS EQUIPTOS A SERER INSTALADOS.

ASSUNTO: MINIGERAÇÃO FOTOVOLTAICA

Sudeste Engenharia

JOÃO ROBERTO ELETRO AUTOMAÇÃO LTDA.
RUA RIOGRANDO MACHADO, NUMERO Nº 678 - UBERABA - MG - CEP 38.061-500
TELFAX: (34) 3312-1000 - E-MAIL: joaoroberto@sudeste.ind.br
Nº de registro no CREA

BIO A1
594.000/841.00

ENTRADA EXISTENTE EM MÉDIA TENSÃO (13,8KV)

Identificação de geração distribuída que será instalada no poste.

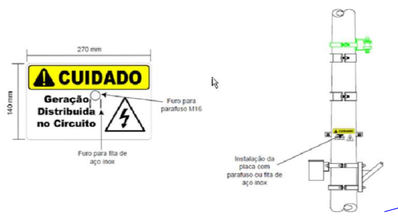

Placa de advertência confeccionada conforme item 9.9.2 da NTC 71 com as seguintes características:

- material: chapa galvalume (43,5% zinco, 55% alumínio e 1,5% silício) nº 22 USG (0,79 mm), cantos arredondados;
- dimensões: placa: 270 x 210 mm;
- fixação: 4 furos para fita de aço inox;
- letras: cor preta, tinta eletrostática em pó;
- a chapa deverá ser aplicada uma demão de fundo anti-corrosivo de espessura mínima de 30 µm (frente e fundo)

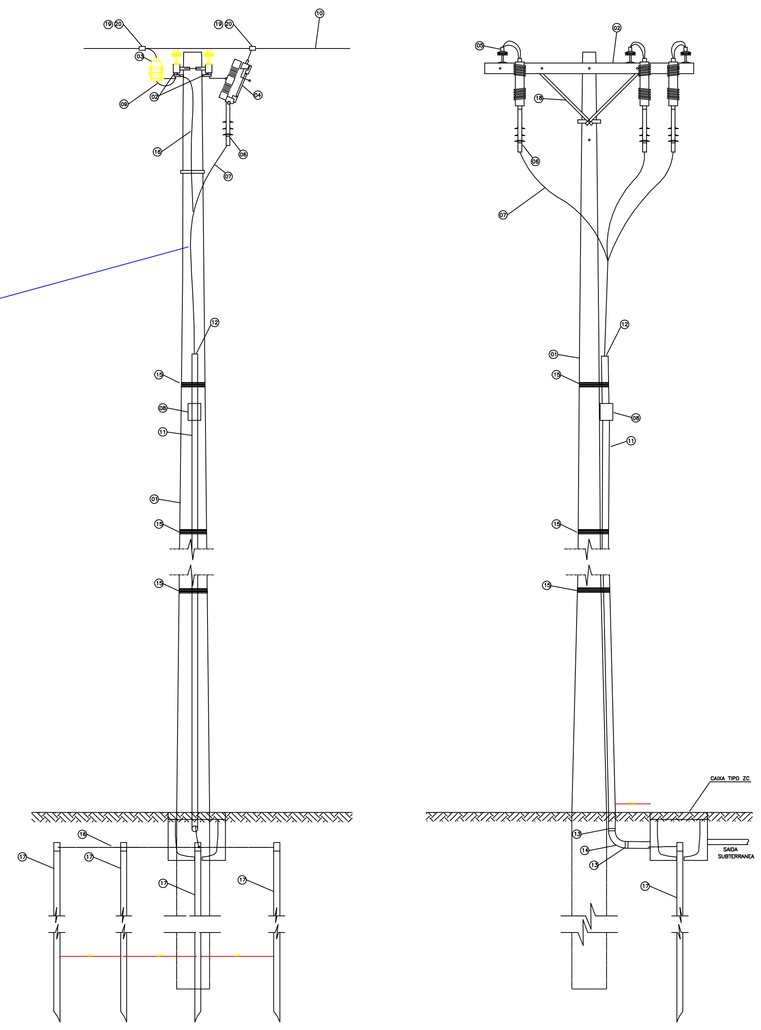

DIAGRAMA UNIFILAR DAS INSTALAÇÕES EXISTENTES.

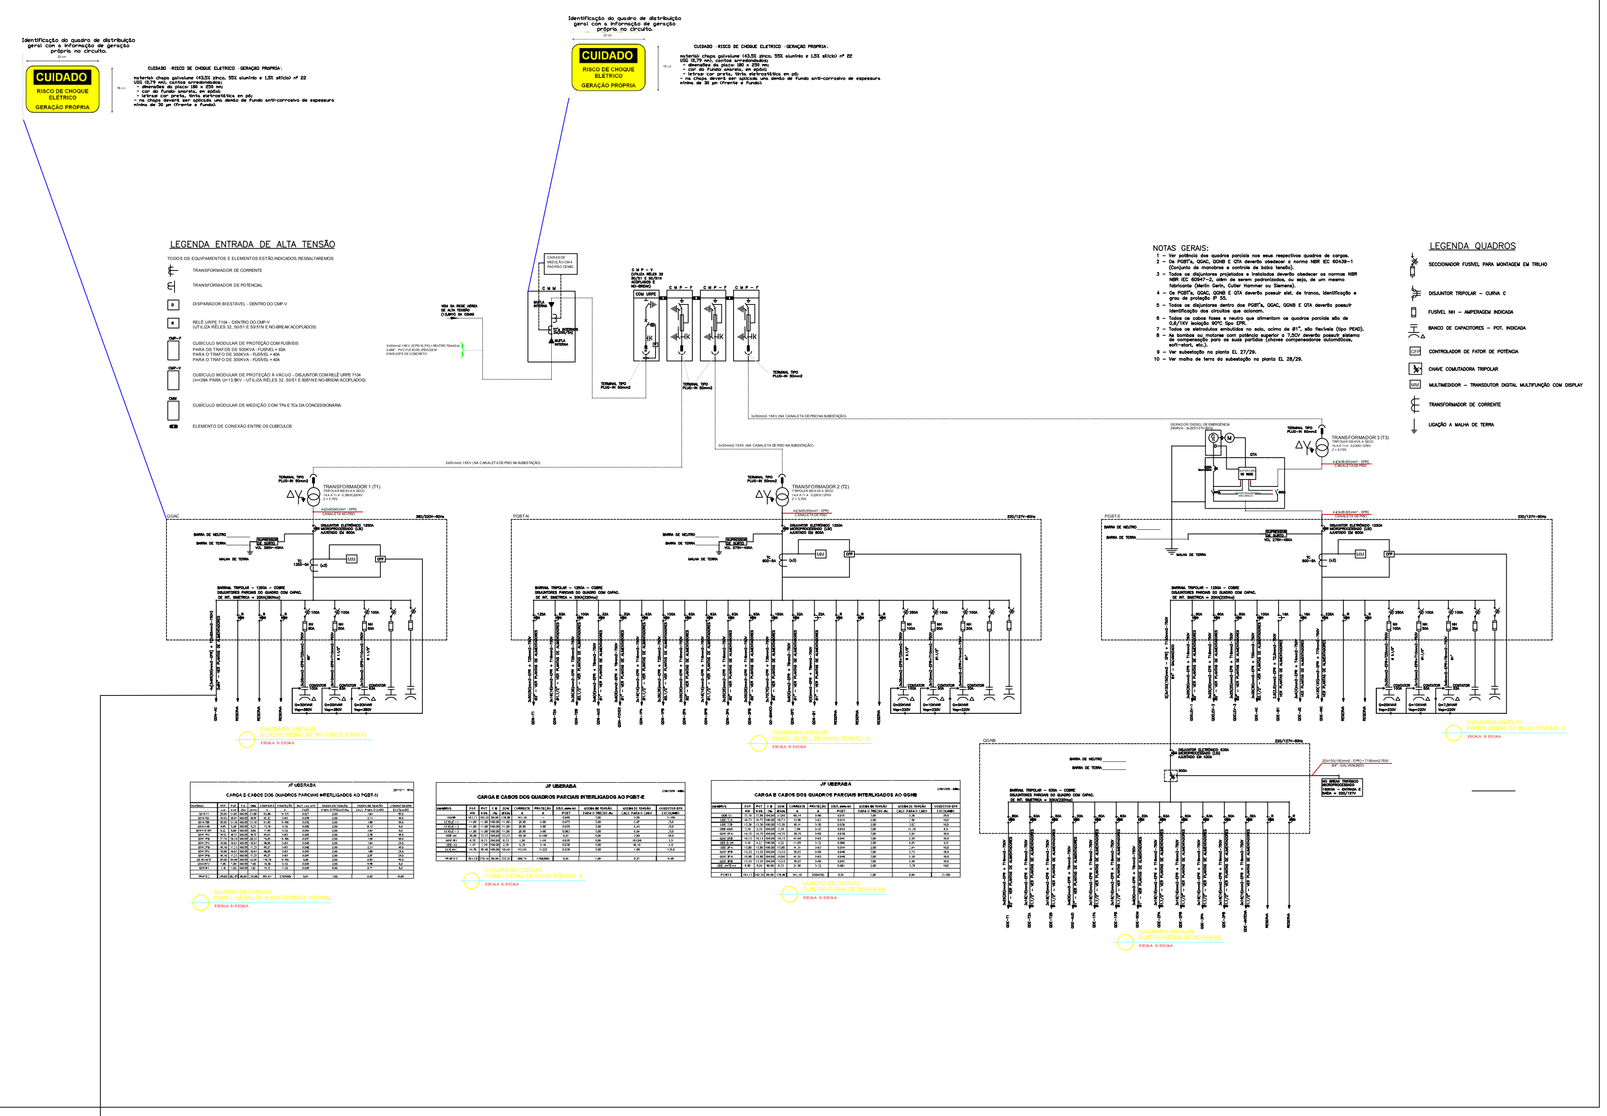
Identificação do quadro de distribuição geral com a informação de geração própria no circuito.
CUIDADO
RISCO DE CHOQUES ELÉTRICO
GERAÇÃO PRÓPRIA
LEGENDA ENTRADA DE ALTA TENSÃO
LEGENDA QUADROS
NOTAS GERAIS:
1 – Os padrões de medição existem em área respectiva própria de carga;
2 – Os PONTA, GRAD, QUAD E CPI deverão obedecer à norma NBR ED 5034/11 e/ou as normas estabelecidas na concessionária;
3 – Todos os dispositivos projetados e instalados deverão obedecer as normas TEMP NBR ED 5034/11, além de serem automáticos, ou seja, de um mesmo fabricante, de forma a garantir a seletividade;
4 – Os PONTA, GRAD, QUAD E CPI deverão possuir selo de ensaio, identificação e grau de proteção IP 54;
5 – Todos os quadros, exceto os PONTA, GRAD, QUAD E CPI deverão possuir identificação dos circuitos por etiquetas;
6 – Todos os cabos fases e neutro que alimentam os quadros parciais são de cobre, classe 4 ou 5, 0,6/1kV;
7 – Todos os eletrodutes enterrados de aço, salvo os de 4"; que forrados (tipo PEAD), deverão ser providos de proteção anticorrosiva, com pintura betuminosa ou composição, antes e após pintura (cores) convencionadas internacionalmente;
8 – Ver subestação na planta EL 01/06.
10 – Ver malha de terra da subestação na planta EL 06/06.
SUBSOLO
TÉRREO
1º ANDAR
2º ANDAR
1º ANDAR A
1º ANDAR B
1º ANDAR C
1º ANDAR AAA
1º ANDAR AAB
1º ANDAR AAC
1º ANDAR AAD
1º ANDAR AAE
1º ANDAR AAF
1º ANDAR AAG
1º ANDAR AAH
1º ANDAR AAI
1º ANDAR AAJ
1º ANDAR AAK
1º ANDAR AAL
1º ANDAR AAM
1º ANDAR AAN
1º ANDAR AAO
1º ANDAR AAP
1º ANDAR AAQ
1º ANDAR AAR
1º ANDAR AAS
1º ANDAR AAT
1º ANDAR AAU
1º ANDAR AAV
1º ANDAR AAW
1º ANDAR AAX
1º ANDAR AAY
1º ANDAR AAZ
1º ANDAR ABA
1º ANDAR ABB
1º ANDAR ABC
1º ANDAR ABD
1º ANDAR ABE
1º ANDAR ABF
1º ANDAR ABG
1º ANDAR ABH
1º ANDAR ABI
1º ANDAR ABJ
1º ANDAR ABK
1º ANDAR ABL
1º ANDAR ABM
1º ANDAR ABN
1º ANDAR ABO
1º ANDAR ABP
1º ANDAR ABQ
1º ANDAR ABR
1º ANDAR ABS
1º ANDAR ABT
1º ANDAR ABU
1º ANDAR ABV
1º ANDAR ABW
1º ANDAR ABX
1º ANDAR ABY
1º ANDAR ABZ
1º ANDAR ACA
1º ANDAR ACB
1º ANDAR ACC
1º ANDAR ACD
1º ANDAR ACE
1º ANDAR ACF
1º ANDAR ACG
1º ANDAR ACH
1º ANDAR ACI
1º ANDAR ACJ
1º ANDAR ACK
1º ANDAR ACL
1º ANDAR ACM
1º ANDAR ACN
1º ANDAR ACO
1º ANDAR ACP
1º ANDAR ACQ
1º ANDAR ACR
1º ANDAR ACS
1º ANDAR ACT
1º ANDAR ACU
1º ANDAR ACV
1º ANDAR ACW
1º ANDAR ACX
1º ANDAR ACY
1º ANDAR ACZ
1º ANDAR ADA
1º ANDAR ADB
1º ANDAR ADC
1º ANDAR ADD
1º ANDAR ADE
1º ANDAR ADF
1º ANDAR ADG
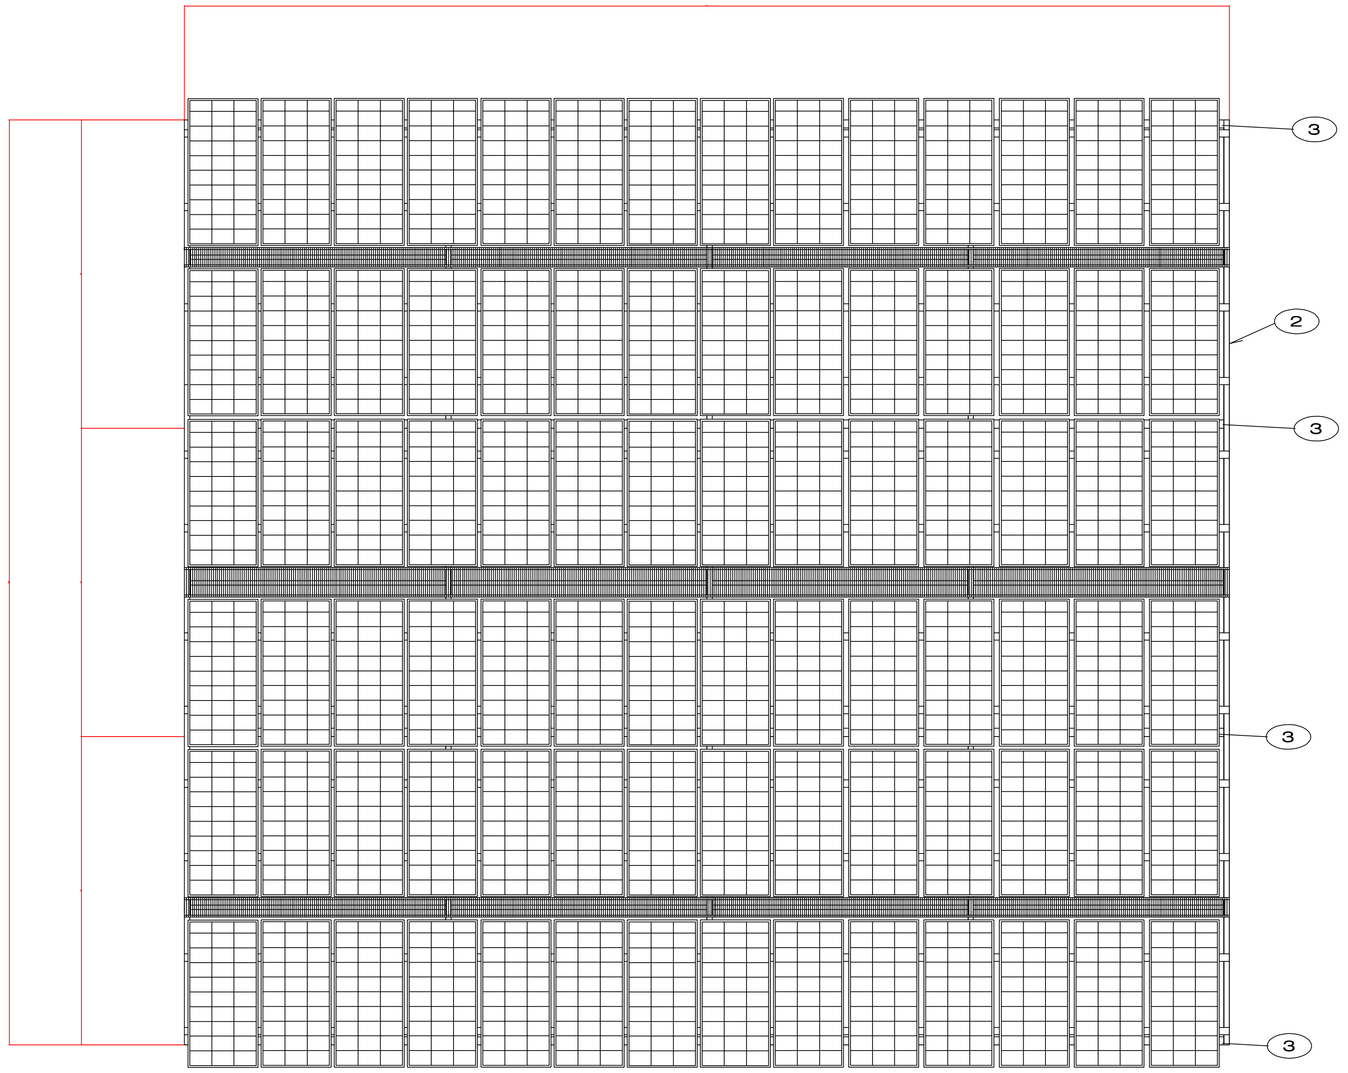

LISTA DE MATERIAIS

1	PERFIL DOBRADO 20 x 100 x 100 x 100 # 2.0
2	U E 150 x 60 x 17 # 2.0
3	TRELIÇAS
4	3/4 x 1/8 9 BARRAS 6000
5	CHAPA EXPANDIDA 1200 x 3000 x 3/16
	9 x 1/ 8 = 29.140mm
	1.1/2 x 3/16 = 227.200mm
	U E 100 x 40 x 17 # 2.0
	1.1/2 x 1/ 8
	PERFIL DOBRADO # 3/16 - 100 x 70 x 100 # 3/16

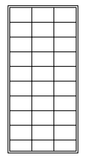

PERFIL EM ALUMÍNIO

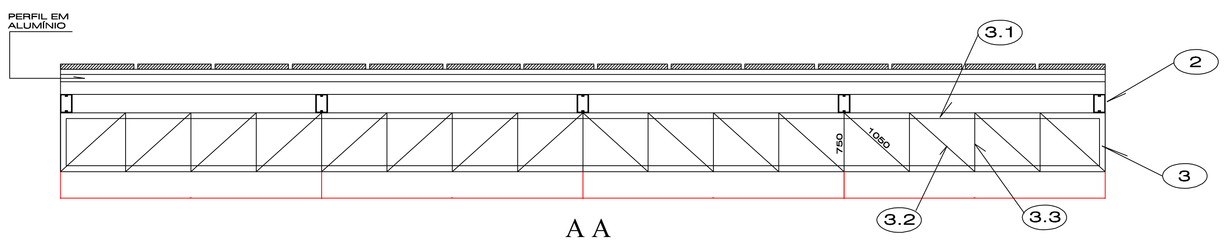

A A

PLANTA BAIXA
ESC: 1 : 50

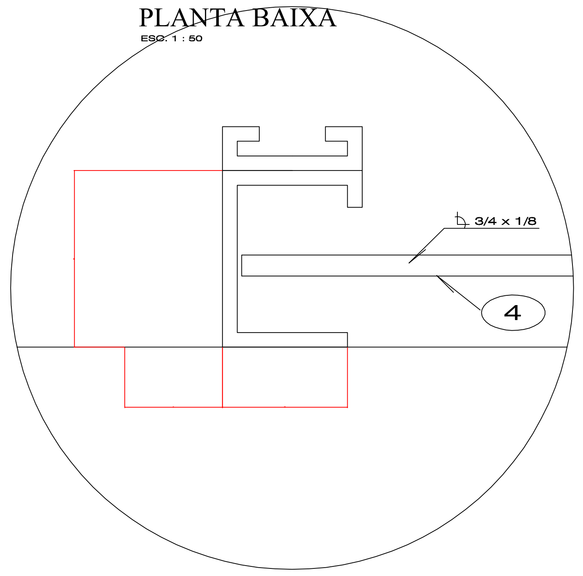

ISO A0
SEM ESCALA 1:100

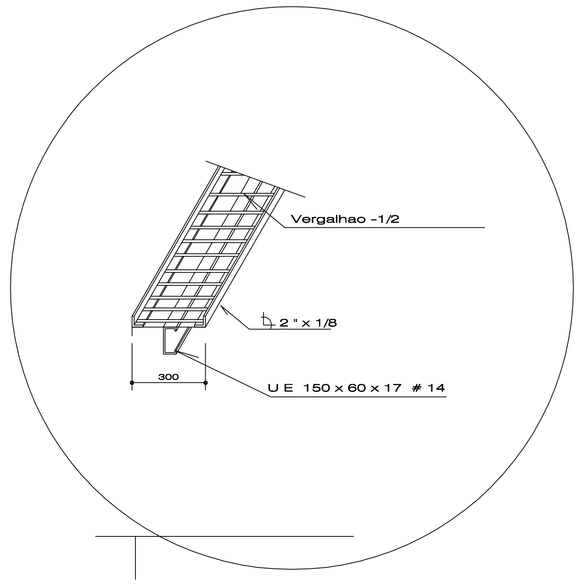

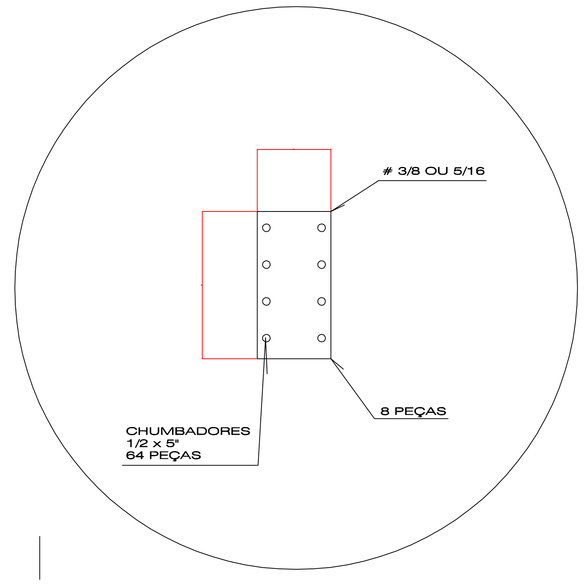

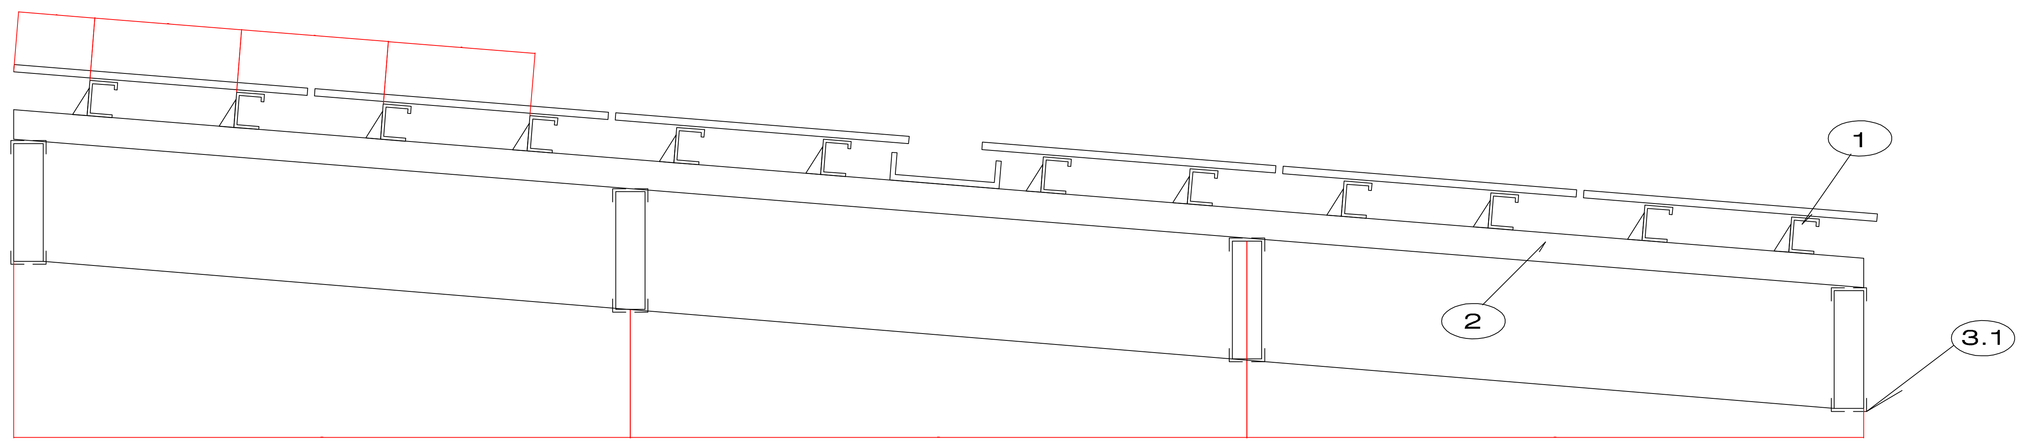

B B

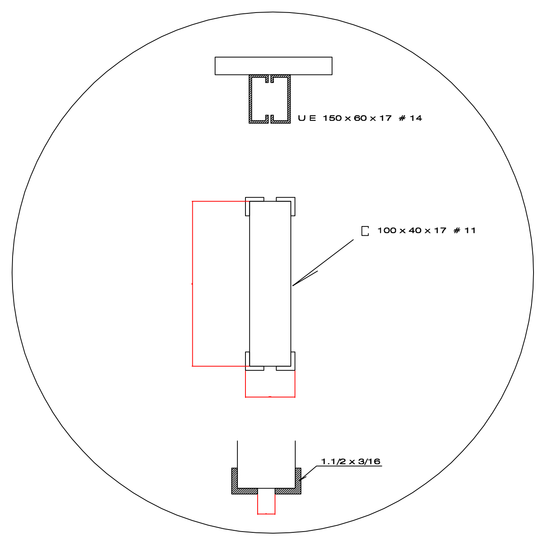

CONTROLE DE REVISÕES:

REVISÃO	DESCRIÇÃO	DATA
00	INICIAL	06/2019

APROVAÇÃO CEMIG:

ENDEREÇO:
Av. Maria Carmelita Castro Cunha - Vila Olímpica, Uberaba - MG, 38065-320.

AUTOR E RESPONSÁVEL PELO PROJETO / CREA:
MARCOS SERGIO CORINTO CREA – GO 24247/D-GO ENGº ELETRICISTA

PROJETO:
INSTALAÇÃO FOTOVOLTÁICA DE 187,5KWp

PROPRIETÁRIO:
Justiça Federal de 1º Grau de Uberaba

FOLHA: 03 / 04

DATA: 06/ 2019

ESCALA: SEM ESCALA

TÍTULO: PROJETO ESTRUTURAL

ASSUNTO: MINIGERAÇÃO FOTOVOLTAICA

AGO SUDESTE ELETRO AUTOMAÇÃO LTDA.
RUA ANTONIO MARIA DE ANDRADE, 1000 BAIRRO DA ABADIA
CEP: 38025-200 - B. ABADIA - UBERABA - MG
DDD (34) 3312-3000 - Fax: (34) 3312-3000 - E-mail: sudeste@sudeste.com.br
Site: sudeste.com.br

DETALHES DAS INSTALAÇÕES

LAY OUT DOS EQUIPAMENTOS A SEREM INSTALADOS PRÓXIMO AO QDN-AC(EXISTENTE)

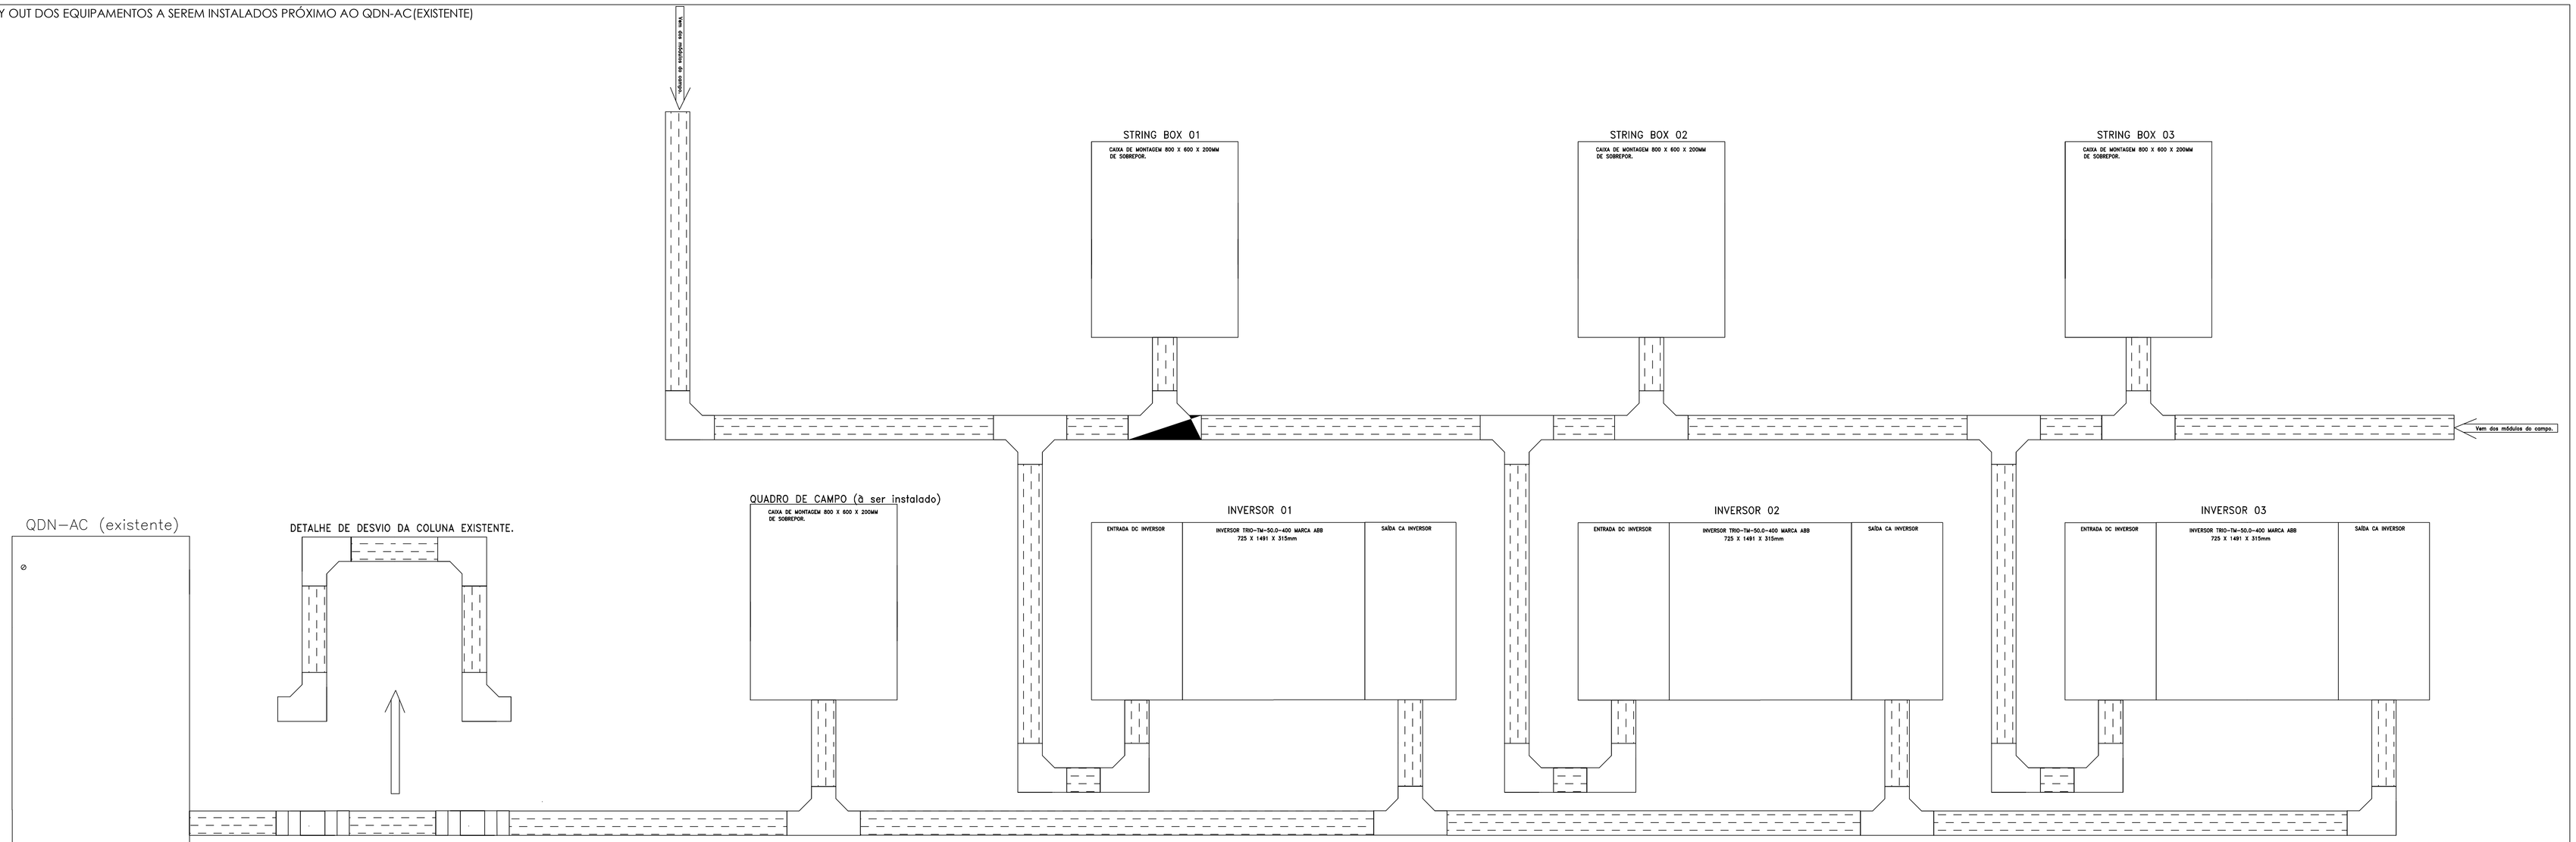

LEGENDA
Eletrocalha perfurada chapa 18 com virola e com tampa, 100 x 100 mm.
Tee Horizontal 90° chapa 18;
Curva Horizontal 90° chapa 18;

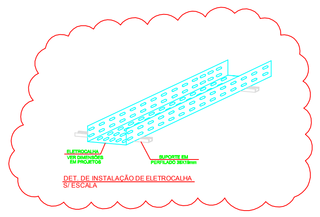

CONTROLE DE REVISÕES:		
REVISÃO	DESCRIÇÃO	DATA
00	INICIAL	06/2019

APROVAÇÃO CEMIG:

ENDEREÇO:

Av. Maria Carmelita Castro Cunha - Vila Olímpica, Uberaba - MG, 38065-320.

AUTOR E RESPONSÁVEL PELO PROJETO / CREA:

MARCOS SERGIO CORINTO CREA – GO 24247/D-GO ENGº ELETRICISTA

PROJETO:

INSTALAÇÃO FOTOVOLTÁICA DE 187,5KWp

PROPRIETÁRIO:

Justiça Federal de 1º Grau de Uberaba

FOLHA: 04 / 04

DATA: 06/ 2019

ESCALA: SEM ESCALA

TÍTULO: DETALHES DA INSTALAÇÃO.

ASSUNTO: MINIGERAÇÃO FOTOVOLTAICA

ADG ELETRICIDADE ELETRICA AUTOMAÇÃO E ENGª LTDA.

PROJETO BÁSICO EXECUTIVO
PARA INSTALAÇÃO FOTOVOLTAICA
DA SUBSEÇÃO JUDICIÁRIA
DE UBERABA -MG

CLIENTE:		TITULO	DESENHO SUDESTE Nº	DESENHISTA	APROVAÇÃO	FOLHA Nº
TRIBUNAL REGIONAL FEDERAL DA PRIMEIRA REGIÃO	Sudeste ENGENHARIA	PROJETO QUADRO DE CAMPO	09-12-18-SE-001 FORMATO: A4	MARCOS	ALEXANDRE	01/10

DESCRIÇÃO	FOLHA	REVISÃO
CAPA	01	0
ÍNDICE	02	0
SIMBOLOGIA	03	0
DIAGRAMA TRIFILAR DE FORÇA	04	0
DIAGRAMA TRIFILAR DE FORÇA	05	0
DETALHE DE MONTAGEM DOS COMPONENTES	06	0
DETALHE DE MONTAGEM DO POLICARBONATO (PROTEÇÃO CONTRA CONTATOS DIRETOS)	07	0
DETALHE FRONTAL DO QUADRO	08	0
DETALHE VISTA EXTERNA SUPERIOR E INFERIOR DO QUADRO	09	0
DETALHE DE INSTALAÇÃO DAS IDENTIFICAÇÕES E PLACAS DE ADVERTÊNCIA	10	0

DESCRIÇÃO	FOLHA	REVISÃO

CLIENTE:
TRIBUNAL REGIONAL FEDERAL DA PRIMEIRA REGIÃO

Sudeste ENGENHARIA

TITULO
PROJETO QUADRO DE CAMPO

DESENHO SUDESTE Nº	DESENHISTA	APROVAÇÃO	FOLHA Nº
09-12-18-SE-001 FORMATO: A4	MARCOS	ALEXANDRE	02/10

SIMBOLOGIA

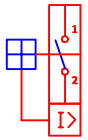	DISJUNTOR MAGNÉTICO MONOPOLAR, TAMANHO COMPACTO, CERTIFICADO PELA ABNT NBR NM 60898, TENSÃO MÁXIMA 440V, CORRENTE INTERRUPÇÃO Icu: 20kA EM 220/240V
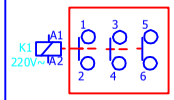	CONTATOR TRIPOLAR, COM BOBINA CONVENCIONAL 220V - 60HZ CORRENTE DE TRABALHO 100 A EM 380V
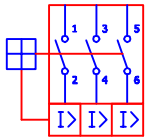	DISJUNTOR MAGNÉTICOTRIPOLAR, TAMANHO COMPACTO, CERTIFICADO PELA ABNT NBR NM 60898, TENSÃO MÁXIMA 440V, CORRENTE INTERRUPÇÃO Icu: 20kA EM 220/240V
	DISPOSITIVO DE PROTEÇÃO CONTRA SURTOS (DPS), CLASSE DE PROTEÇÃO II, CORRENTE MÁXIMA DE DESCARGA (8/20 µs) 45kA, CORRENTE NOMINAL DE DESCARGA (8/20 µs) 20kA, NÍVEL DE PROTEÇÃO 1,5kV, MÁXIMA TENSÃO DE OPERAÇÃO CONTÍNUA Uc 175V.
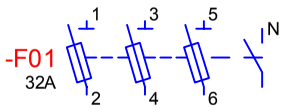	FUSÍVEL ULTRARÁPIDO 32 A PARA PROTEÇÃO DOS DISPOSITIVO DE PROTEÇÃO CONTRA SURTOS (DPS)

CLIENTE:		TITULO	DESENHO SUDESTE Nº	DESENHISTA	APROVAÇÃO	FOLHA Nº
TRIBUNAL REGIONAL FEDERAL DA PRIMEIRA REGIÃO	Sudeste ENGENHARIA	PROJETO QUADRO DE CAMPO	09-12-18-SE-001 FORMATO: A4	MARCOS	ALEXANDRE	03/10

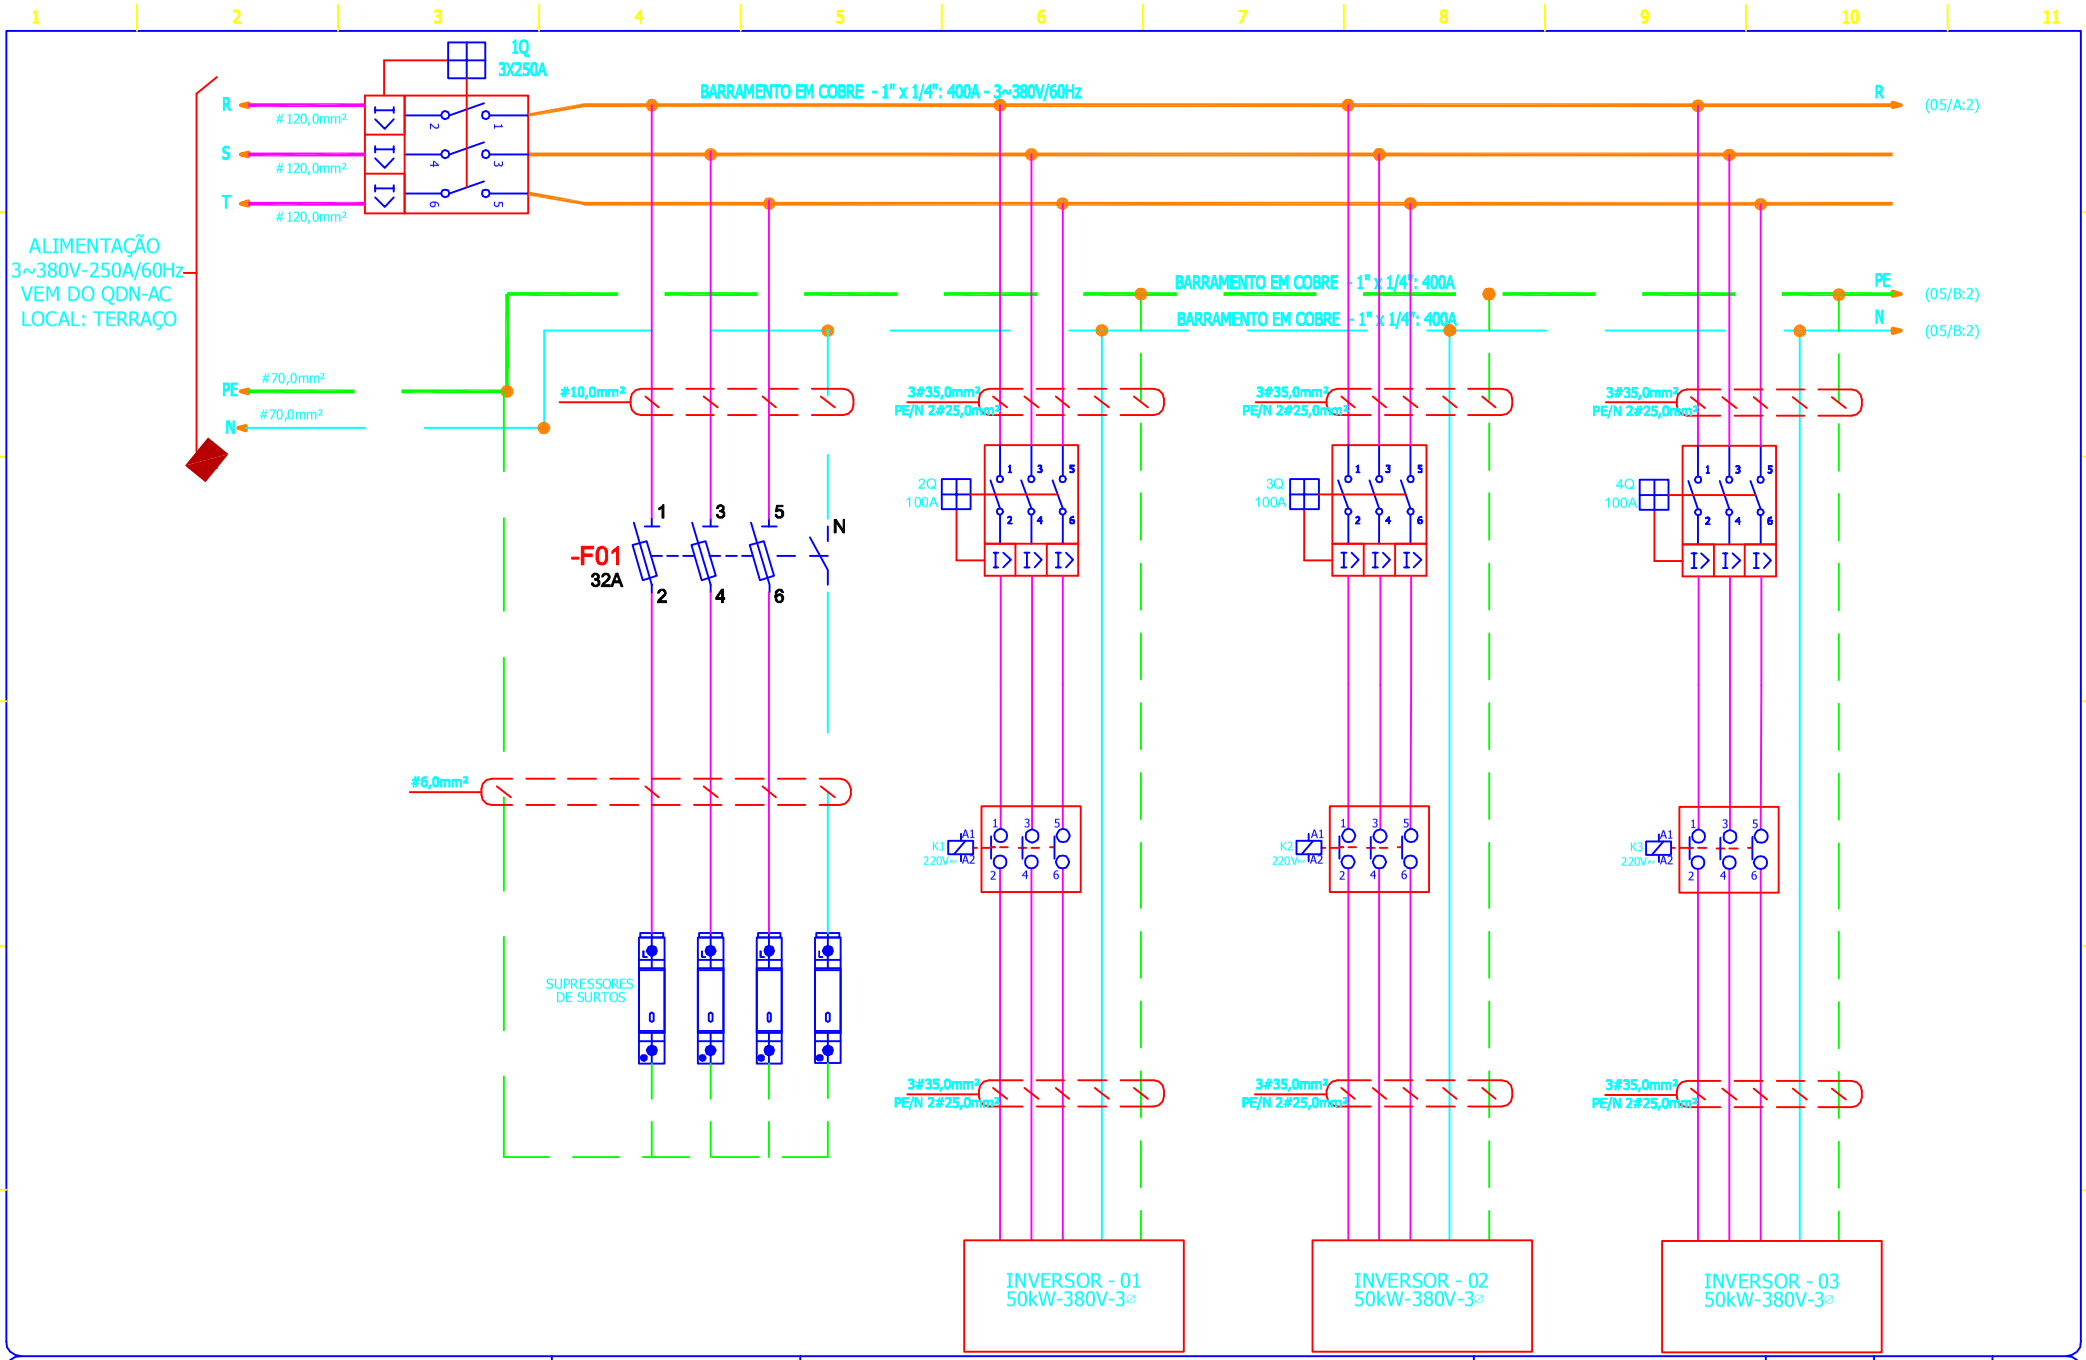

CLIENTE:		TITULO	DESENHO SUDESTE Nº	DESENHISTA	APROVAÇÃO	FOLHA Nº
TRIBUNAL REGIONAL FEDERAL DA PRIMEIRA REGIÃO	Sudeste ENGENHARIA	PROJETO QUADRO DE CAMPO	09-12-18-SE-001 FORMATO: A4	MARCOS	ALEXANDRE	04/10

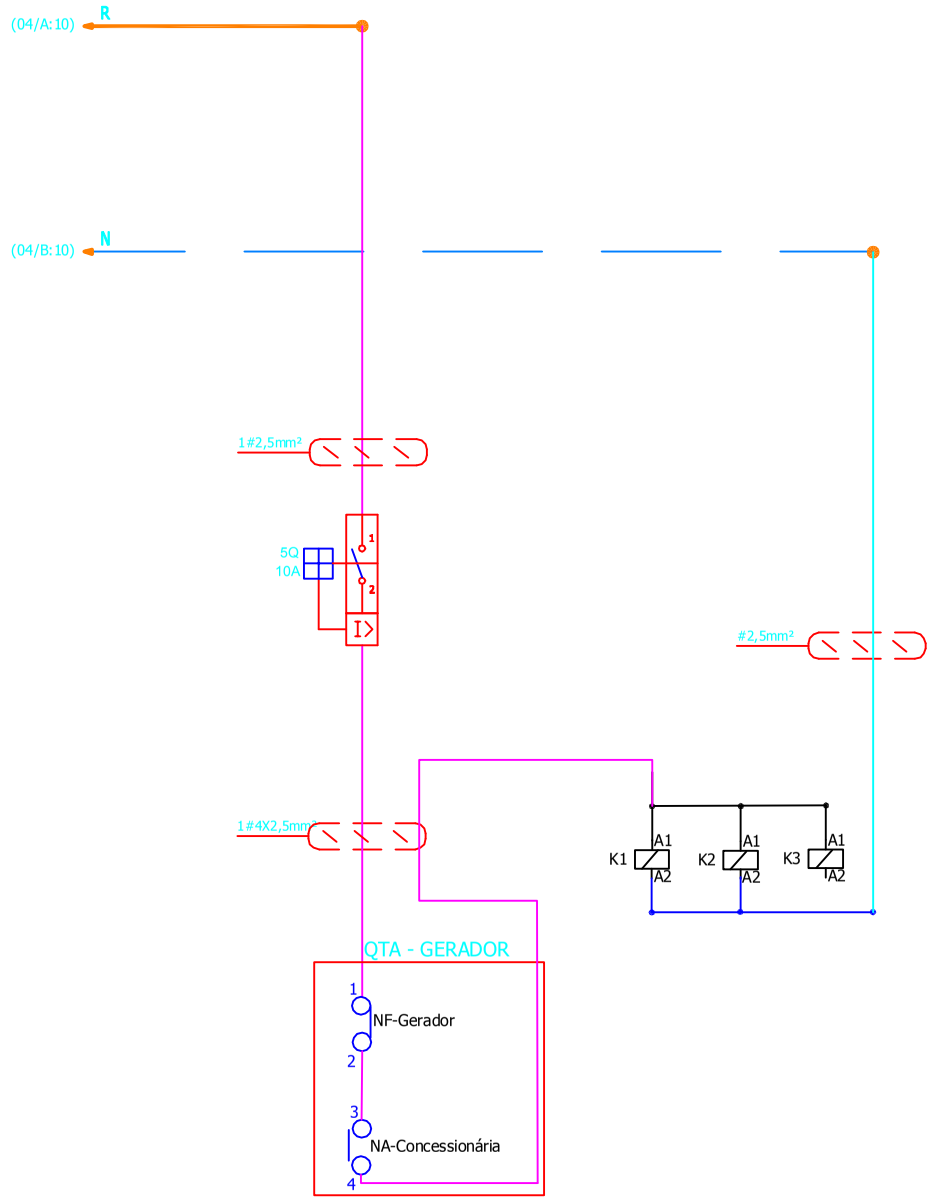

CLIENTE:		TITULO	DESENHO SUDESTE Nº	DESENHISTA	APROVAÇÃO	FOLHA Nº
TRIBUNAL REGIONAL FEDERAL DA PRIMEIRA REGIÃO	Sudeste ENGENHARIA	PROJETO QUADRO DE CAMPO	09-12-18-SE-001 FORMATO: A4	MARCOS	ALEXANDRE	05/10

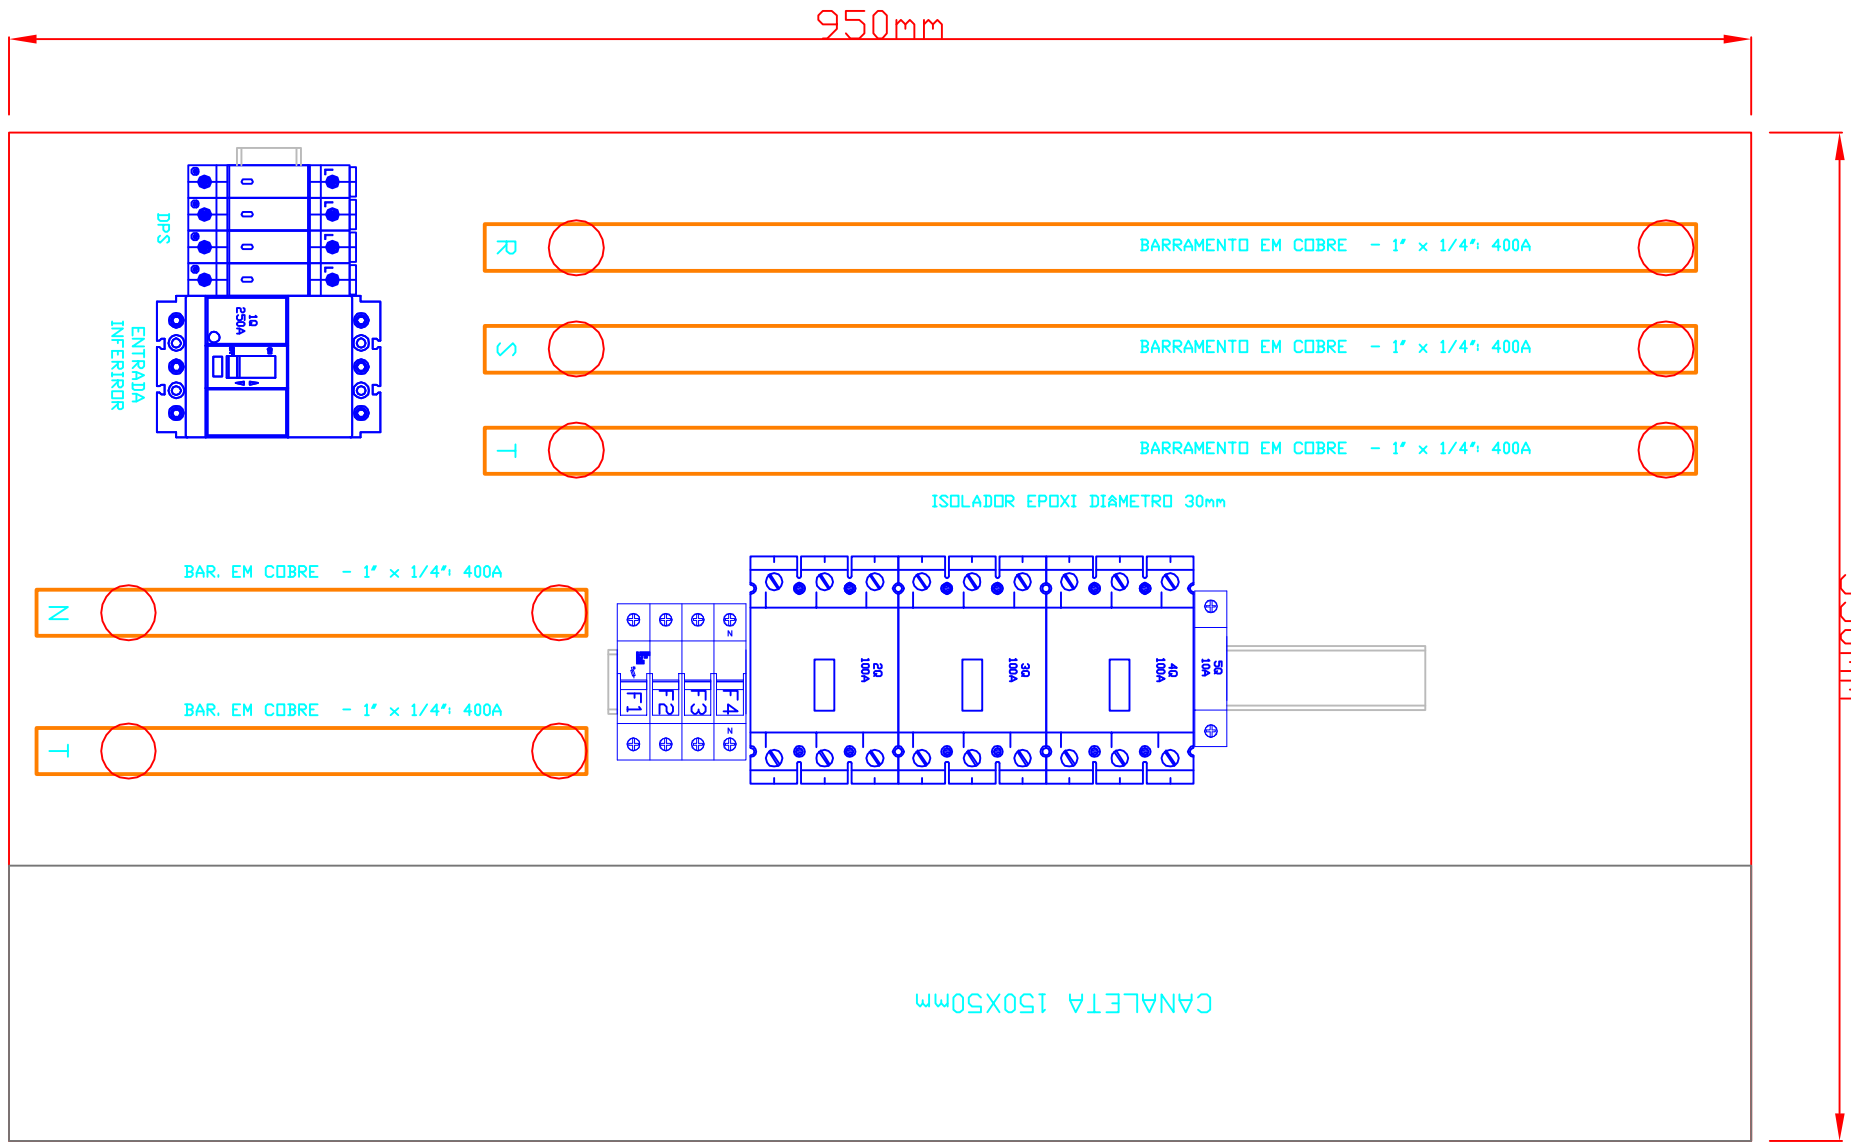

ENGENHARIA

CLIENTE:		TITULO	DESENHO SUDESTE Nº	DESENHISTA	APROVAÇÃO	FOLHA Nº
TRIBUNAL REGIONAL FEDERAL DA PRIMEIRA REGIÃO	Sudeste	PROJETO QUADRO DE CAMPO	09-12-18-SE-001 FORMATO: A4	MARCOS	ALEXANDRE	06/10

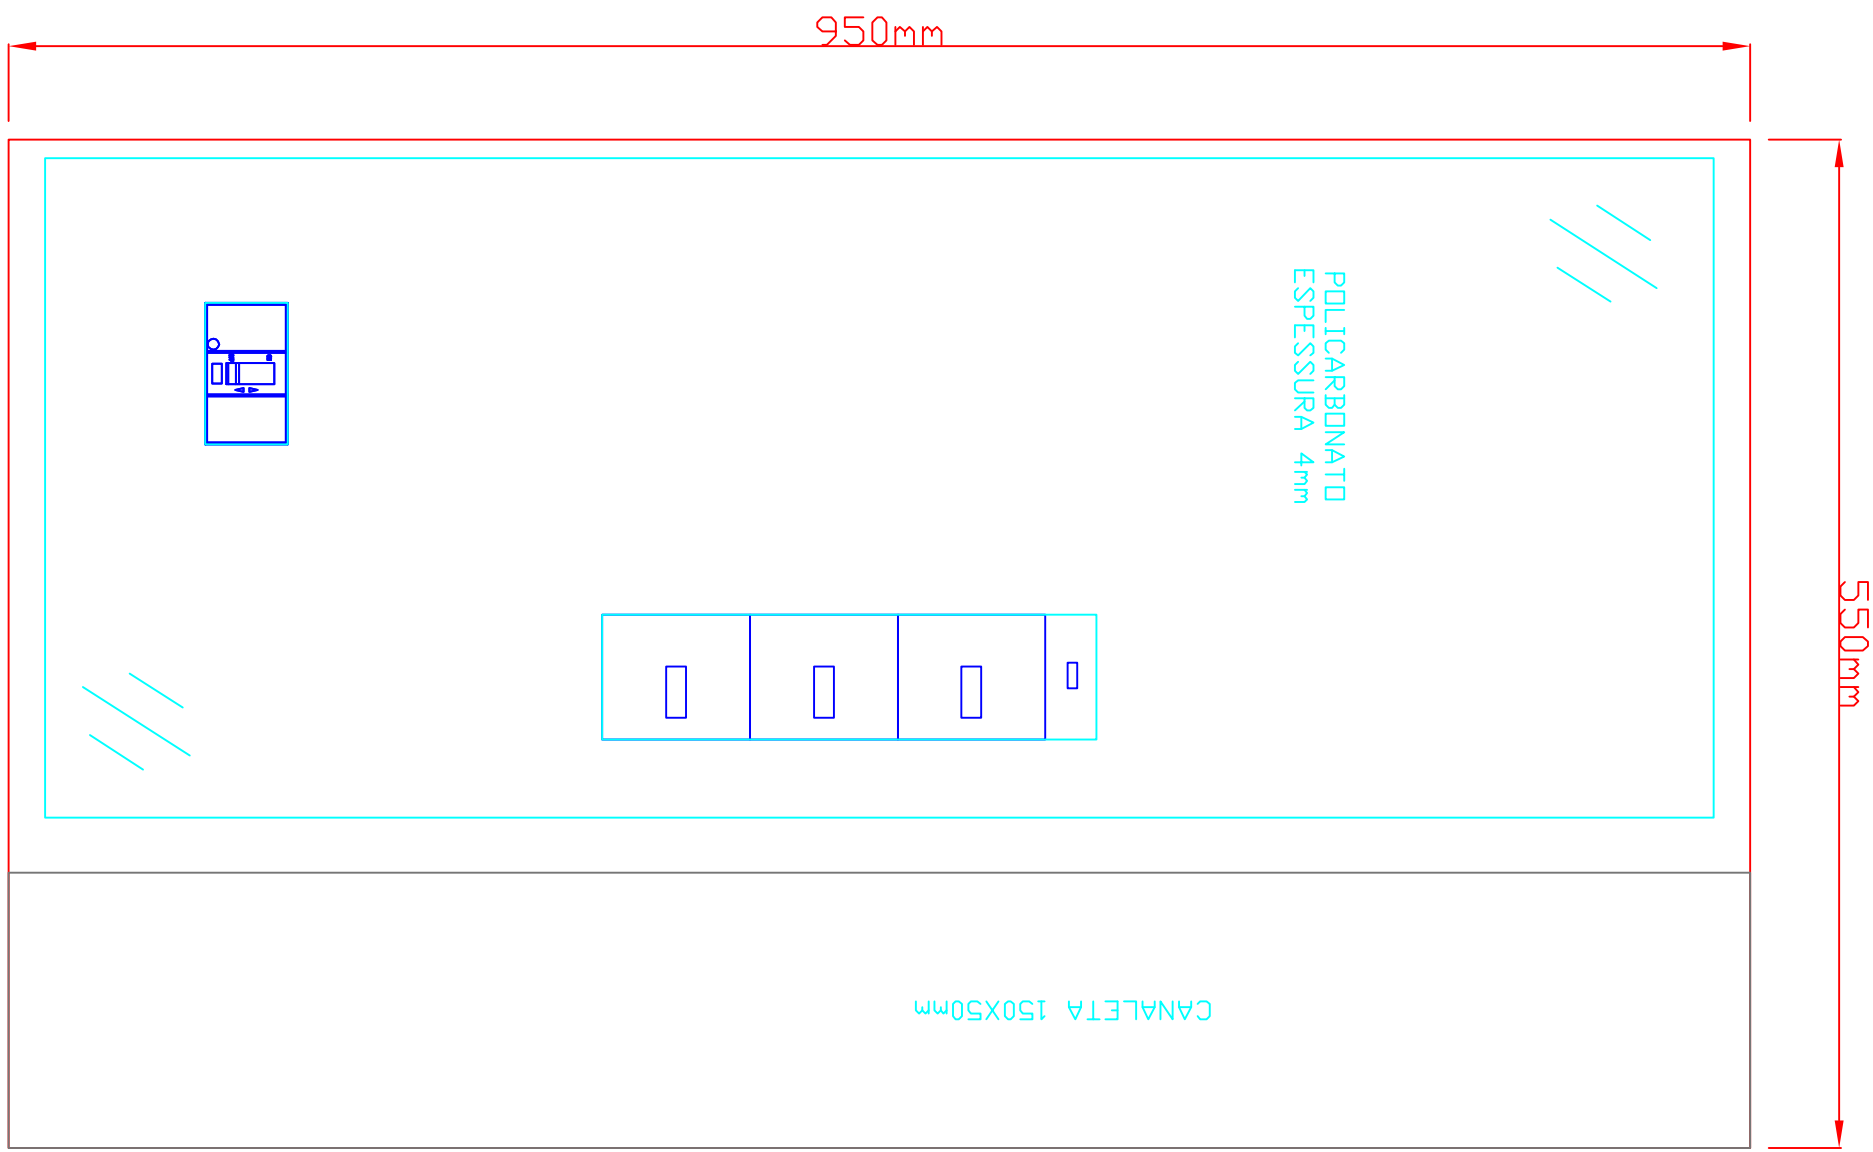

S/ ESCALA

CLIENTE:		TITULO	DESENHO SUDESTE Nº	DESENHISTA	APROVAÇÃO	FOLHA Nº
TRIBUNAL REGIONAL FEDERAL DA PRIMEIRA REGIÃO	Sudeste	PROJETO QUADRO DE CAMPO	09-12-18-SE-001 FORMATO: A4	MARCOS	ALEXANDRE	07/10

600mm

1000mm

PERIGO

SOMENTE ELETRICISTAS AUTORIZADOS PODERÃO
ABRIR ESTE PAINEL EXECUTAR MANUTENÇÃO

S/ ESCALA

QUADRO DE CAMPO

FECHO
YALE
C/ CHAVE

CUIDADO!

PAINEL ENERGIZADO
380V - TRIFÁSICO

FOLHA Nº	08/10
APROVAÇÃO	ALEXANDRE
DESENHISTA	MARCOS
DESENHO SUDESTE Nº	09-12-18-SE-001 FORMATO: A4
TITULO	PROJETO QUADRO DE CAMPO
	Sudeste
CLIENTE:	TRIBUNAL REGIONAL FEDERAL DA PRIMEIRA REGIÃO

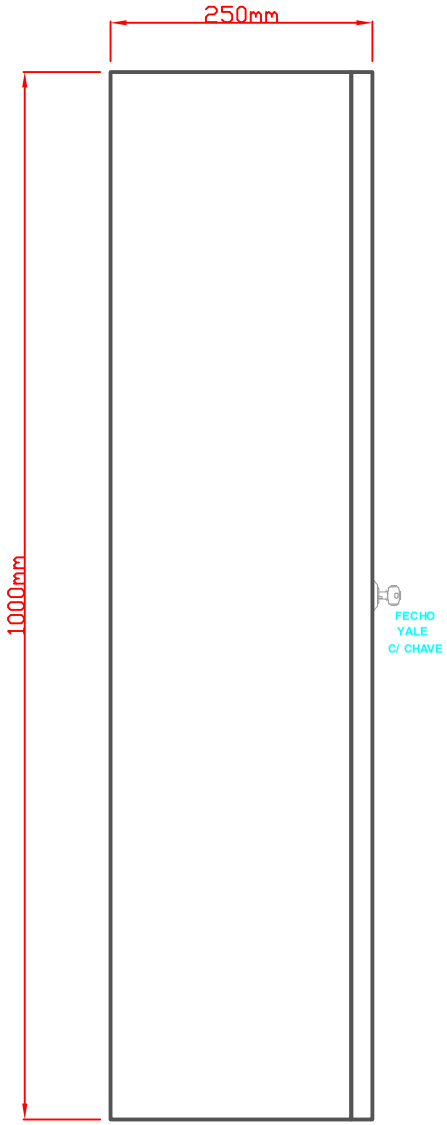

VISTA LATERAL EXTERNA

S/ ESCALA

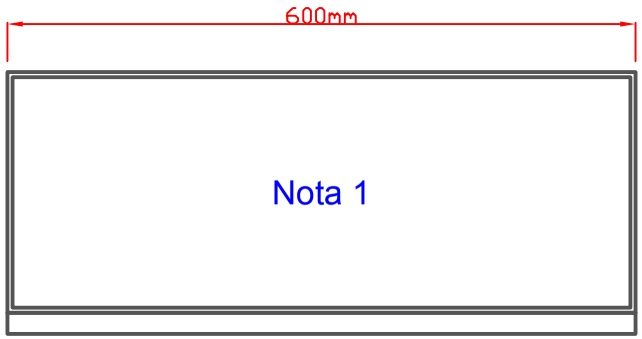

VISTA SUPERIOR EXTERNA

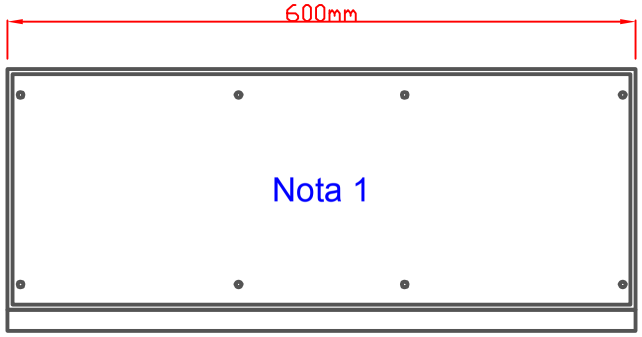

VISTA INFERIOR EXTERNA

Nota 1

- Flange superior: não terá;
- Flange inferior: em toda extensão.

CLIENTE:		TITULO	DESENHO SUDESTE Nº	DESENHISTA	APROVAÇÃO	FOLHA Nº
TRIBUNAL REGIONAL FEDERAL DA PRIMEIRA REGIÃO ENGENHARIA	Sudeste	PROJETO QUADRO DE CAMPO	09-12-18-SE-001 FORMATO: A4	MARCOS	ALEXANDRE	09/10

Detalhe da identificação

PLACAS DE IDENTIFICAÇÃO DO PAINEL

Placa de identicação do nome do painel:	
Material:	ABS
Cor do fundo:	Preta
Cor das letra:/inscrição:	Brancas
Espessura da placa:	2mm
Fixação:	Coladas
Altura das letras:	Máximo 20mm

Placa de identicação dos dispositivos	
Material:	ABS
Cor do fundo:	Preta
Gravação:	Brancas
Espessura da placa:	1mm
Fixação:	Coladas
Altura das letras:	Máximo 8mm

ADESIVOS FIXADOS NA PARTE INTERNA DA PORTA

Placas "Advertência"	
Material:	ABS
Cor do fundo:	Amarelo
Gravação:	Preta
Espessura da placa:	1mm
Fixação:	Coladas
Altura das letras:	Ajustar ao tamanho da placa

ADESIVO FIXADO NA PARTE EXTERNA DA PORTA

Placa "Painel Energizado"	
Material:	ABS
Cor do fundo:	Amarelo
Gravação:	Preta
Espessura da placa:	1mm
Fixação:	Coladas
Altura das letras:	Máximo 30mm

CLIENTE: TRIBUNAL REGIONAL FEDERAL DA PRIMEIRA REGIÃO		TITULO: PROJETO QUADRO DE CAMPO	DESENHO SUDESTE Nº: 09-12-18-SE-001 FORMATO: A4	DESENHISTA: MARCOS	APROVAÇÃO: ALEXANDRE / FOLHA Nº: 10/10

ENGENHARIA

PODER JUDICIÁRIO
TRIBUNAL REGIONAL FEDERAL DA 6ª REGIÃO
Seção de Execução Orçamentária

CLASSIFICAÇÃO DA DESPESA

Assunto: Classificação e disponibilidade orçamentária para despesa com a manutenção preventiva no sistema de geração de energia solar fotovoltaica, instalado no edifício-sede da Subseção Judiciária de Uberaba/MG.

Informo que há recursos orçamentários para a despesa, no valor estimado de **R$ 12.616,67**, cuja classificação é:

Natureza de Despesa	**339039-16** (Manutenção e Conservação de Bens Imóveis)
Programa de Trabalho	Julgamento de Causas na Justiça Federal - Nacional
Plano Orçamentário	0000 - Julgamento de Causas - Despesas Diversas
PTRES	168312 - JC
UG	090013 - SJMG

À SECOM, para prosseguimento.

Atenciosamente,

Luciana Kroehling de Moura
Supervisora da Seção de Execução Orçamentária
SEORC/SUPLO-TRF6

De acordo,

Gláucia Maria Machado Rocha Ribeiro
Diretora da Subsecretaria de Planejamento Orçamentário
SUPLO/SECOF-TRF6

Documento assinado eletronicamente por **Glaucia Maria Machado Rocha Ribeiro**, **Diretor(a) de Subsecretaria**, em 18/09/2026, às 14:35, conforme art. 1º, § 2º, III, "b", da Lei 11.419/2006.

Documento assinado eletronicamente por **Luciana Kroehling de Moura**, **Supervisor(a) de Seção**, em 18/09/2026, às 15:11, conforme art. 1º, § 2º, III, "b", da Lei 11.419/2006.

A autenticidade do documento pode ser conferida no site https://sei.trf6.jus.br/sei/controlador_externo.php?acao=documento_conferir&id_orgao_acesso_externo=0 informando o código verificador **1955700** e o código CRC **E6F578CA**.