




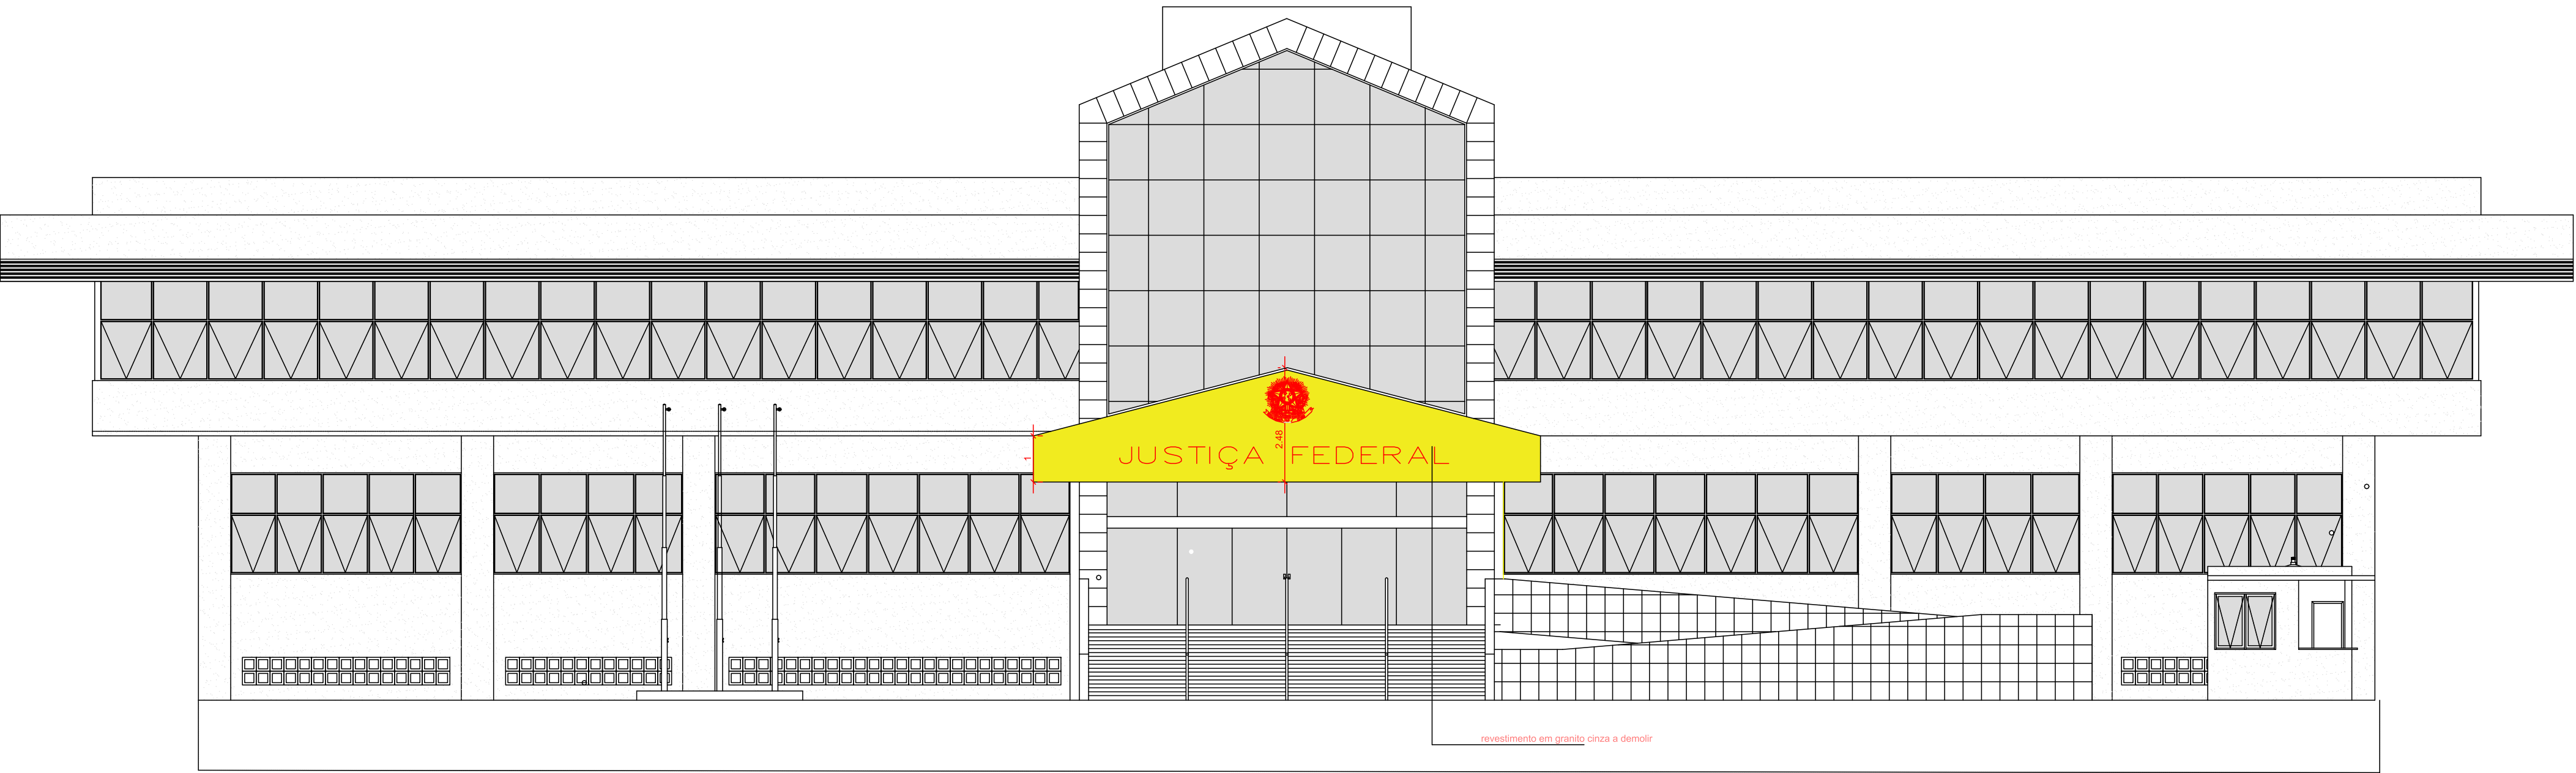



Fachada Principal - A ser Demolida
escala 1/100

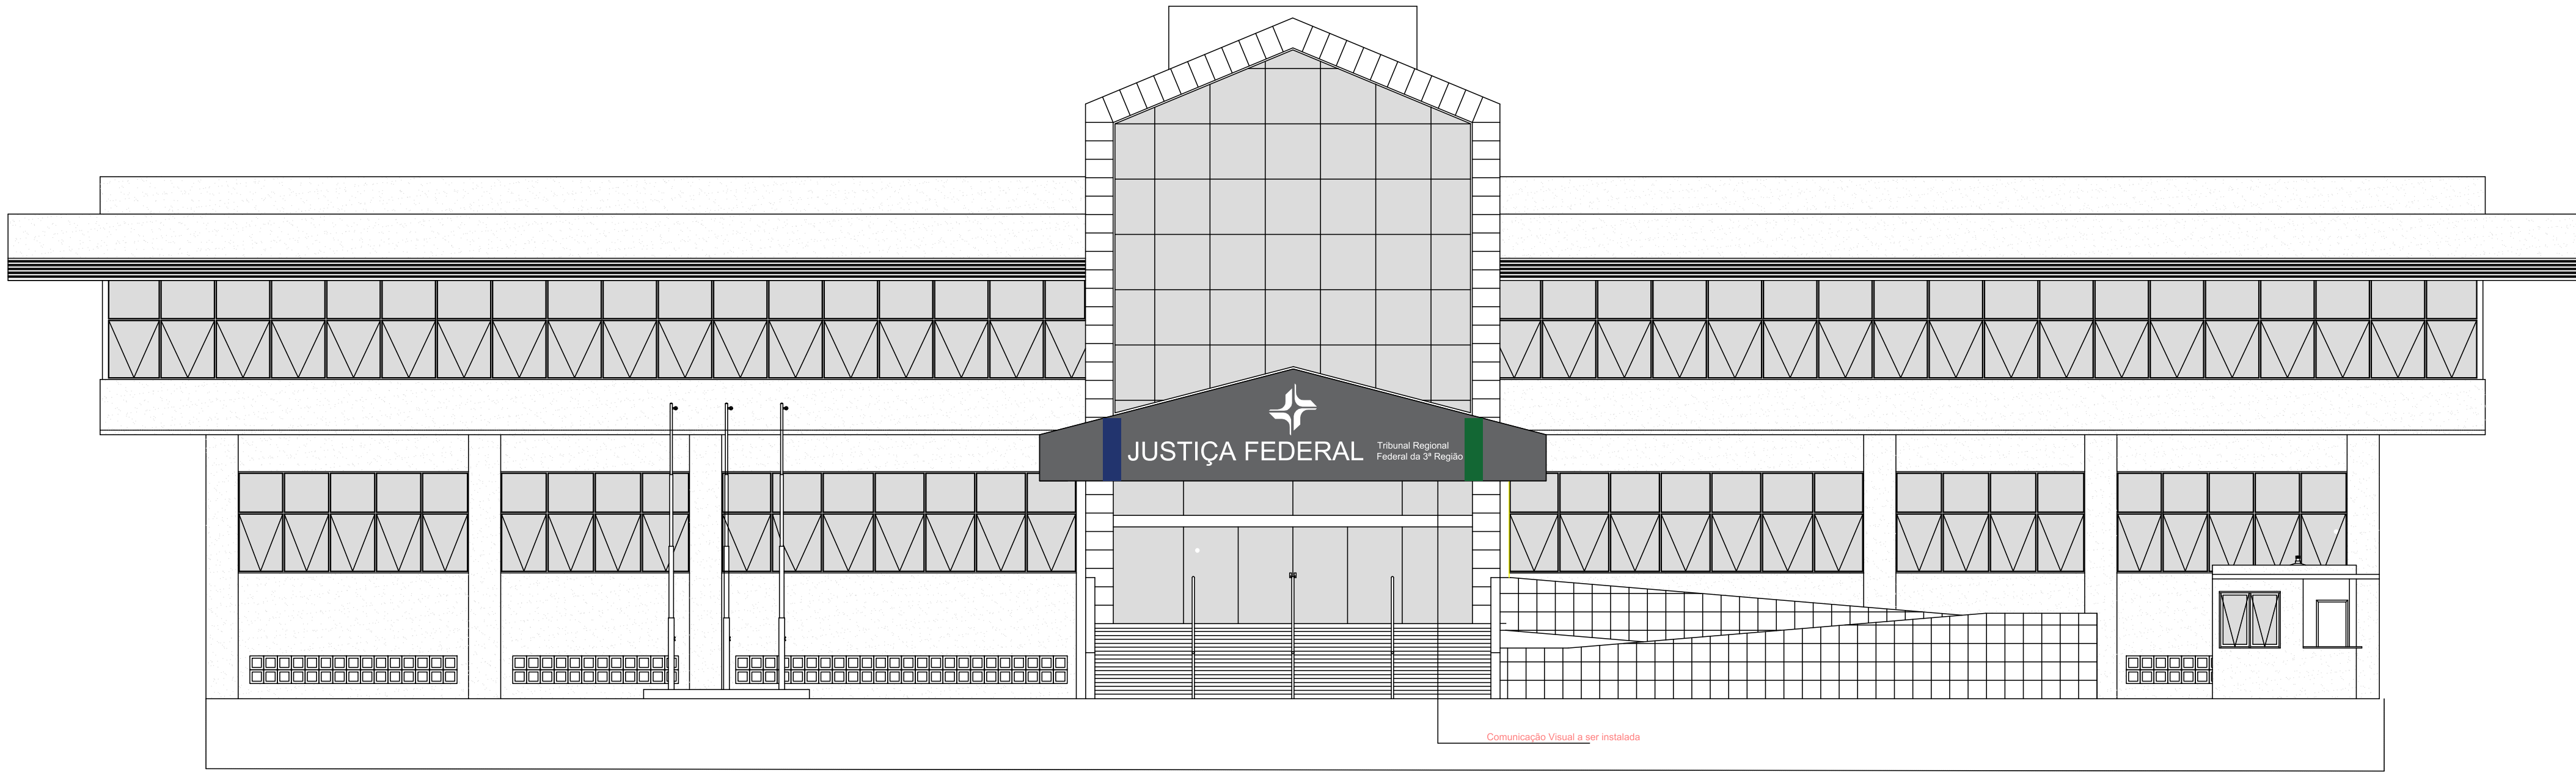

Fachada Principal - Nova Identidade Visual
escala 1/100

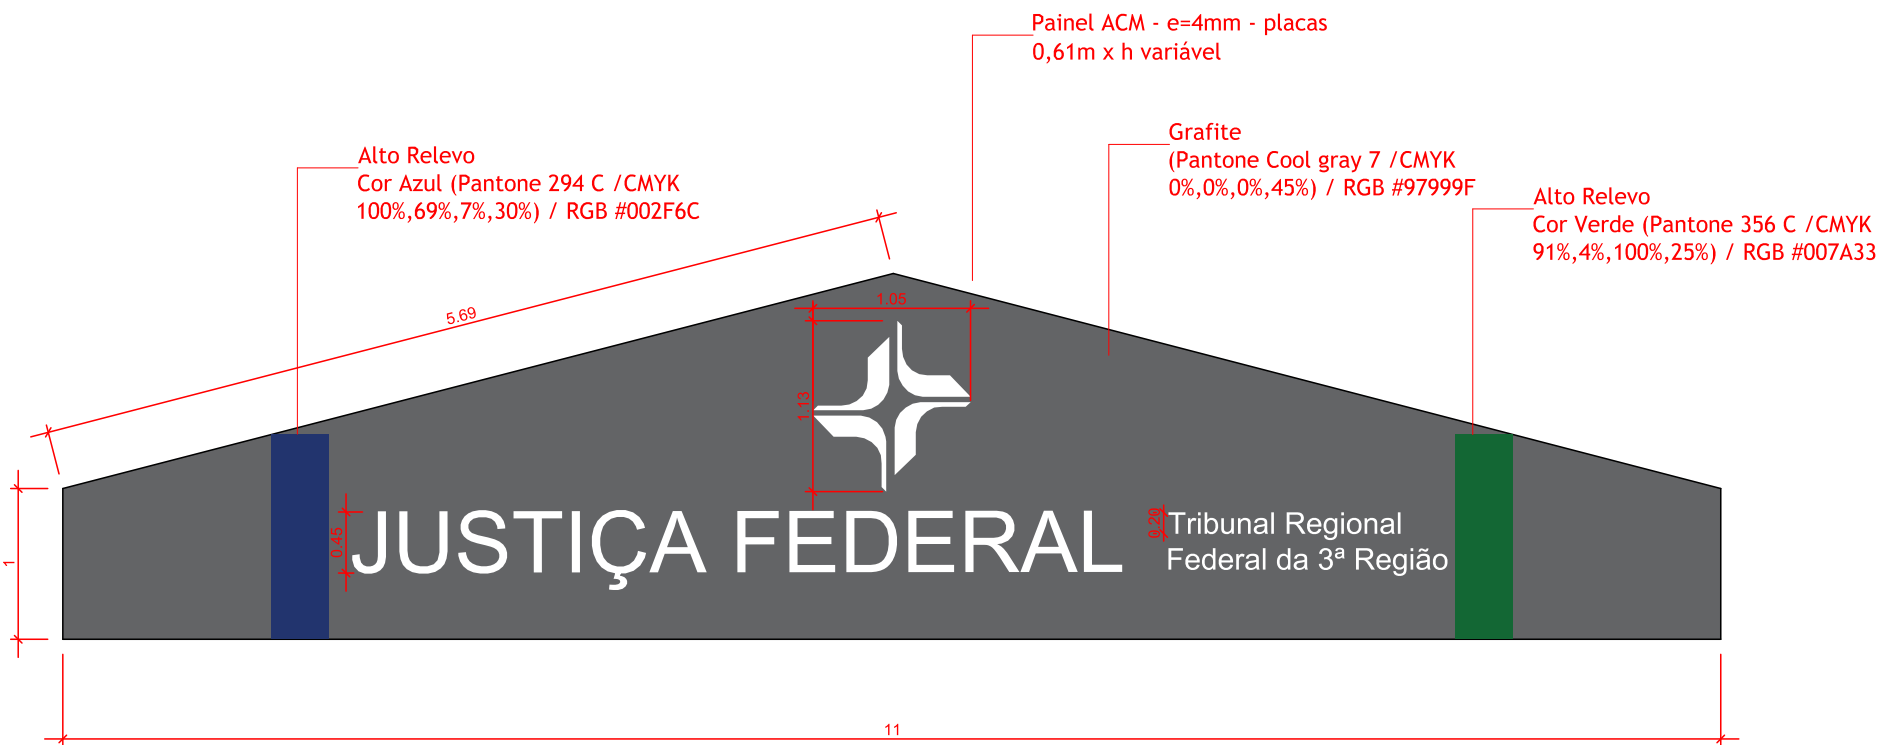

Comunicação Visual
escala 1/50

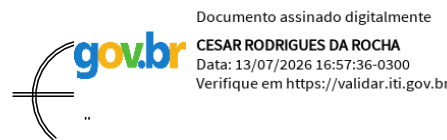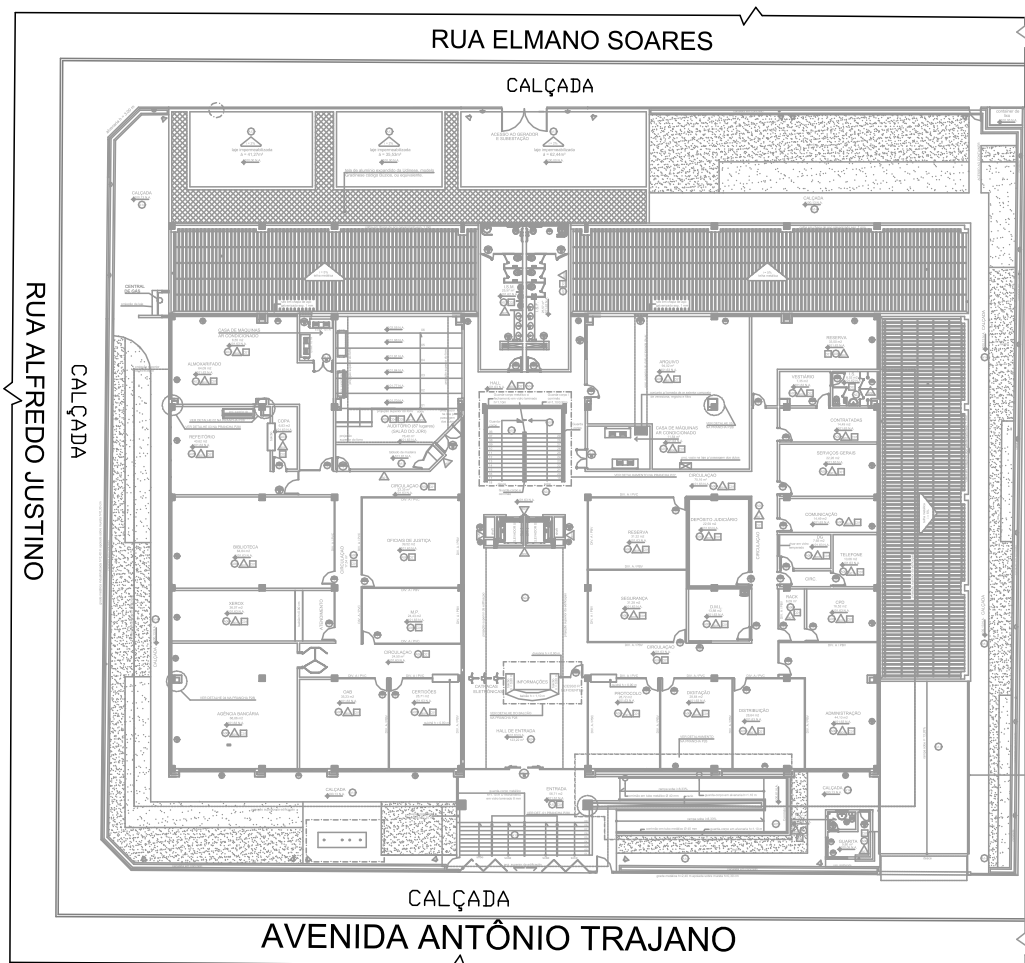

ilização

Fornecimento e Insalação da Identidade Visual - Três Lagoas


- Serviços Preliminares
 - Elaboração de PGR
 - Recolhimento de ART ou RRT
- Administração Local
 - Engenheiro Civil de Obra Júnior com Encargos Complementares
 - Encarregado Geral de Obras com Encargos Complementares
- Remoções
 - Locação de Andaime Metálico
 - Remoção de Letra de Aço em Fachada
 - Demolição Manual de Revestimento de Granito
- Fornecimento e Instalação da Identidade Visual - JFMS
 - Painel de ACM, e = 4mm, 2 Chapas com Pintura e Núcleo de Polietileno
 - Letreiro de Aço Inox N 22 e Logotipo
- Limpeza Final




Justiça Federal de Mato Grosso do Sul

SUEN - Seção de Engenharia

TÍTULO:	Fornecimento/Instalação - Identidade Visual de Três Lagoas	FOLHA:	01/03
LOCAL:	Justiça Federal de Campo Grande		
CONTEÚDO:	Remoção, Instalação e Detalhes da Comunicação Visual na Fachada Principal		
DESENHO:	Fabício Parron	ESCALA:	INDICADA
AUTOR DO PROJETO:	Cesar Rodrigues Rocha - Arquiteto	REGISTRO CAU:	A91592-0
		DATA:	Jul/26.

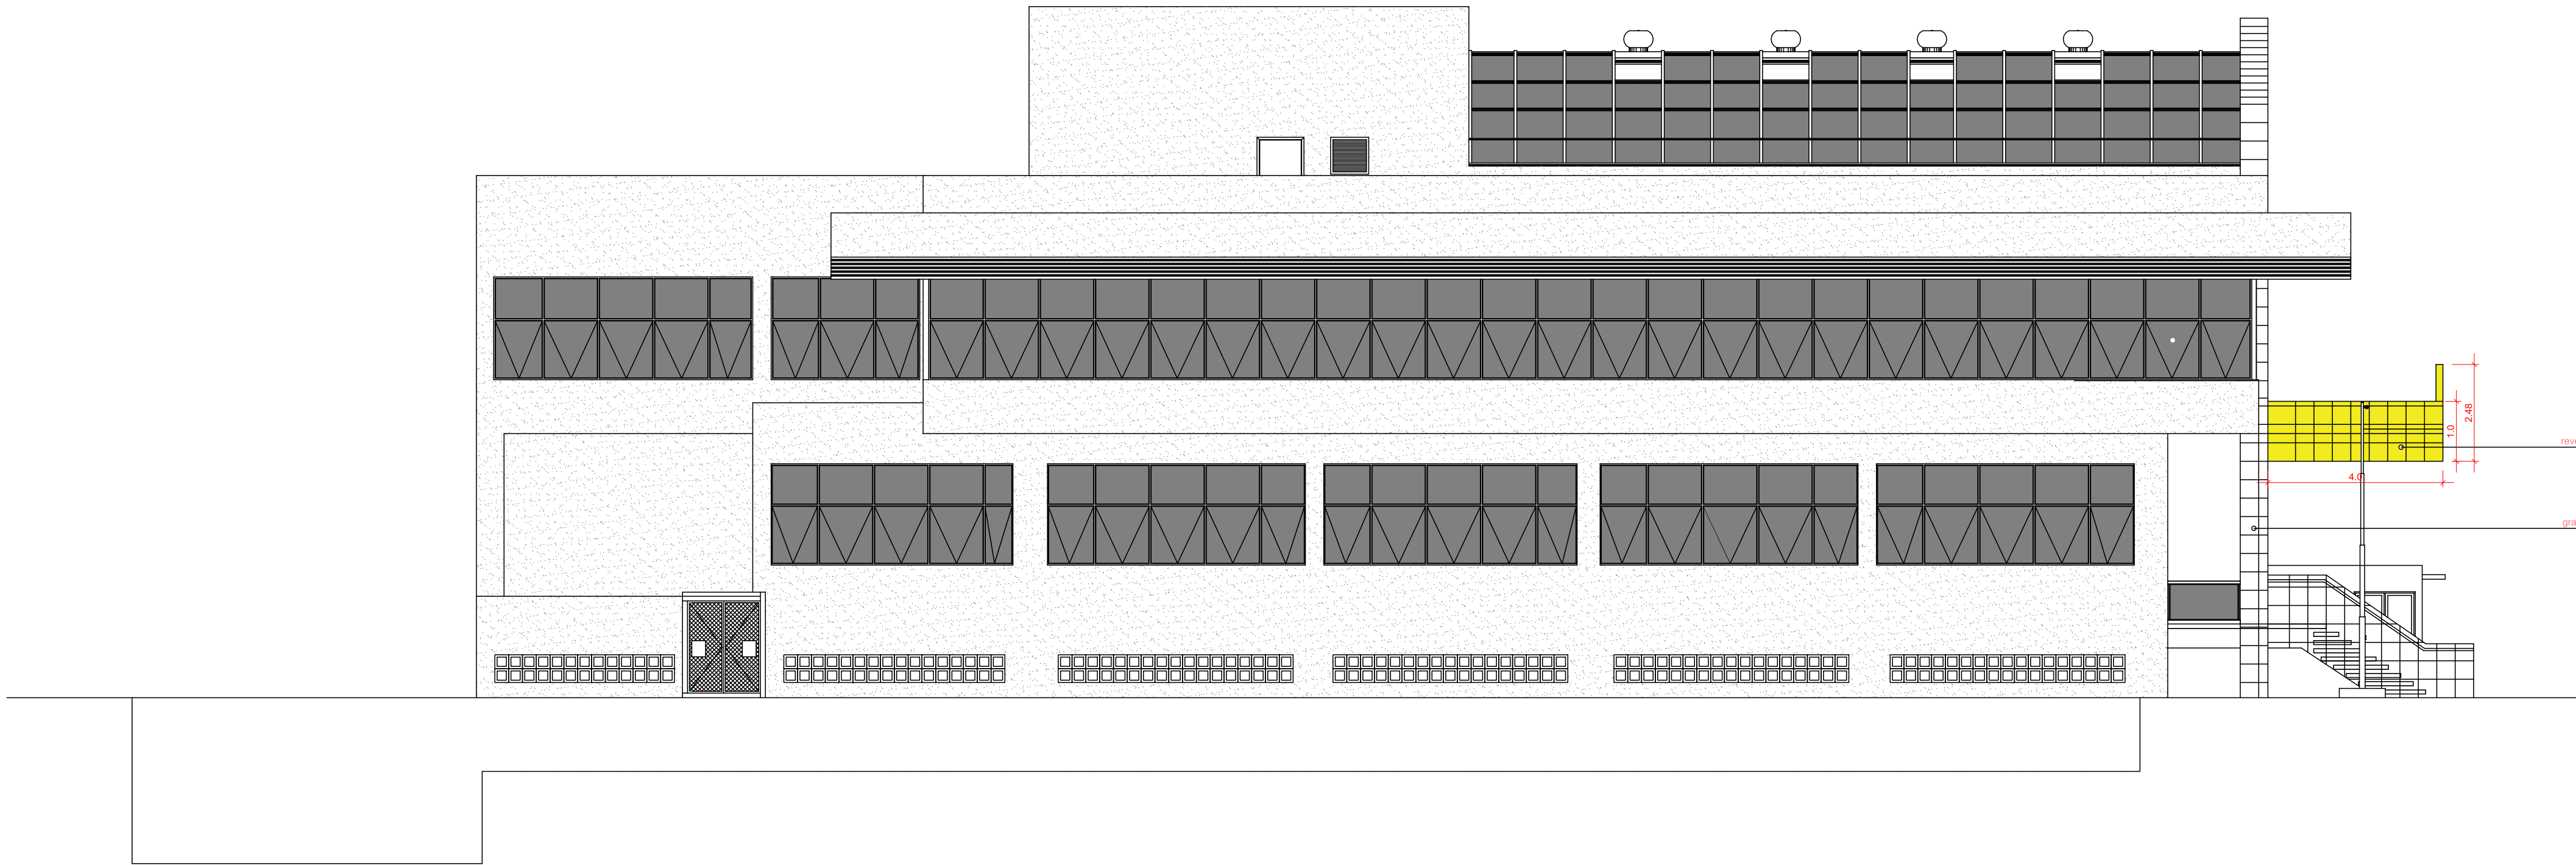

Fachada Lateral Esquerda
escala 1/75

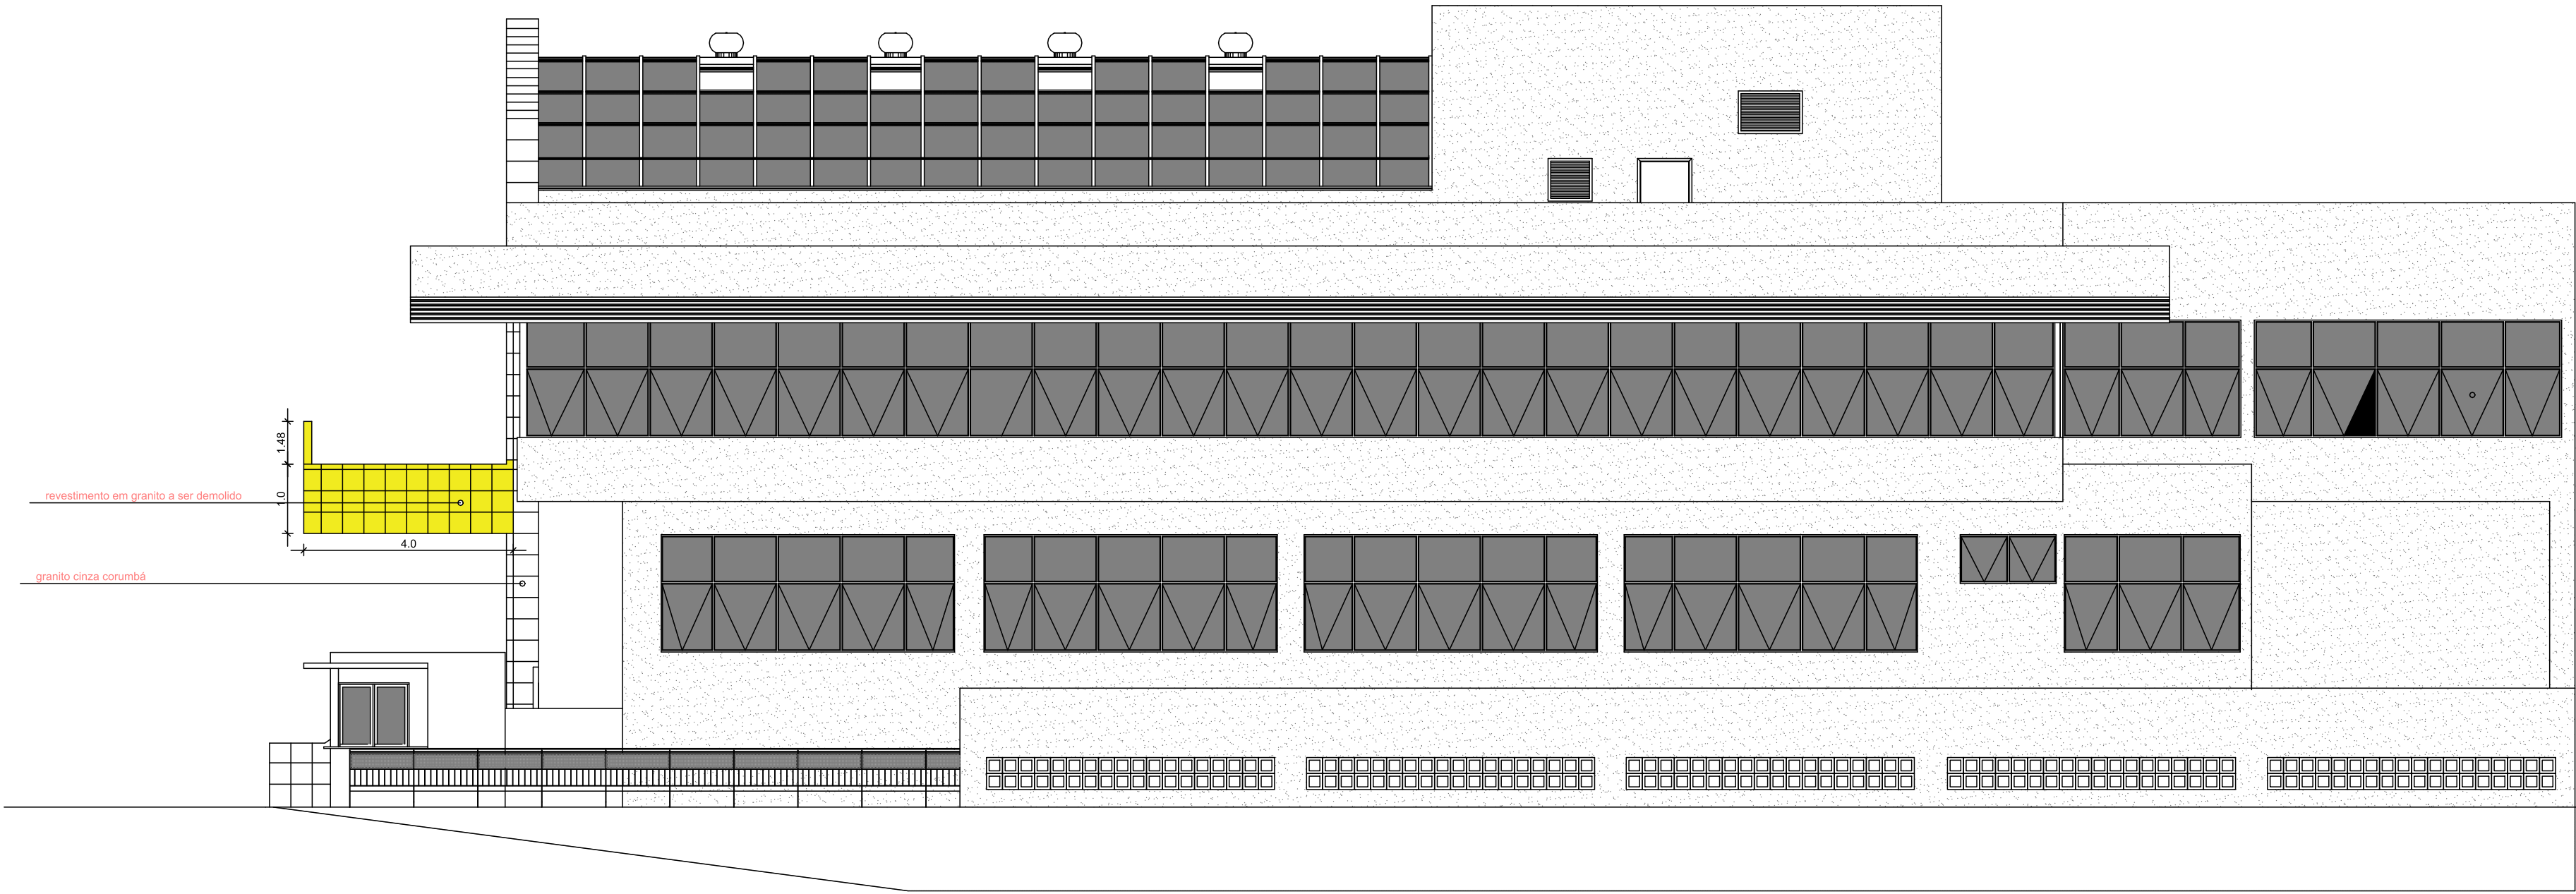

Fachada Lateral Direita
escala 1/75



JUSTIÇA FEDERAL


Justiça Federal de Mato Grosso do Sul

SUEN - Seção de Engenharia


TÍTULO:	Fornecimento/Instalação - Identidade Visual de Três Lagoas	FOLHA:
LOCAL:	Justiça Federal de Campo Grande	02/03

CONTEÚDO:
Revestimento em Granito a ser Removido - Fachada Lateral

DESENHO:	Fabício Parron	ESCALA:	1:100	DATA:	Jul/26.
AUTOR DO PROJETO:	Cesar Rodrigues Rocha - Arquiteto	REGISTRO CAU:	A91592-0		

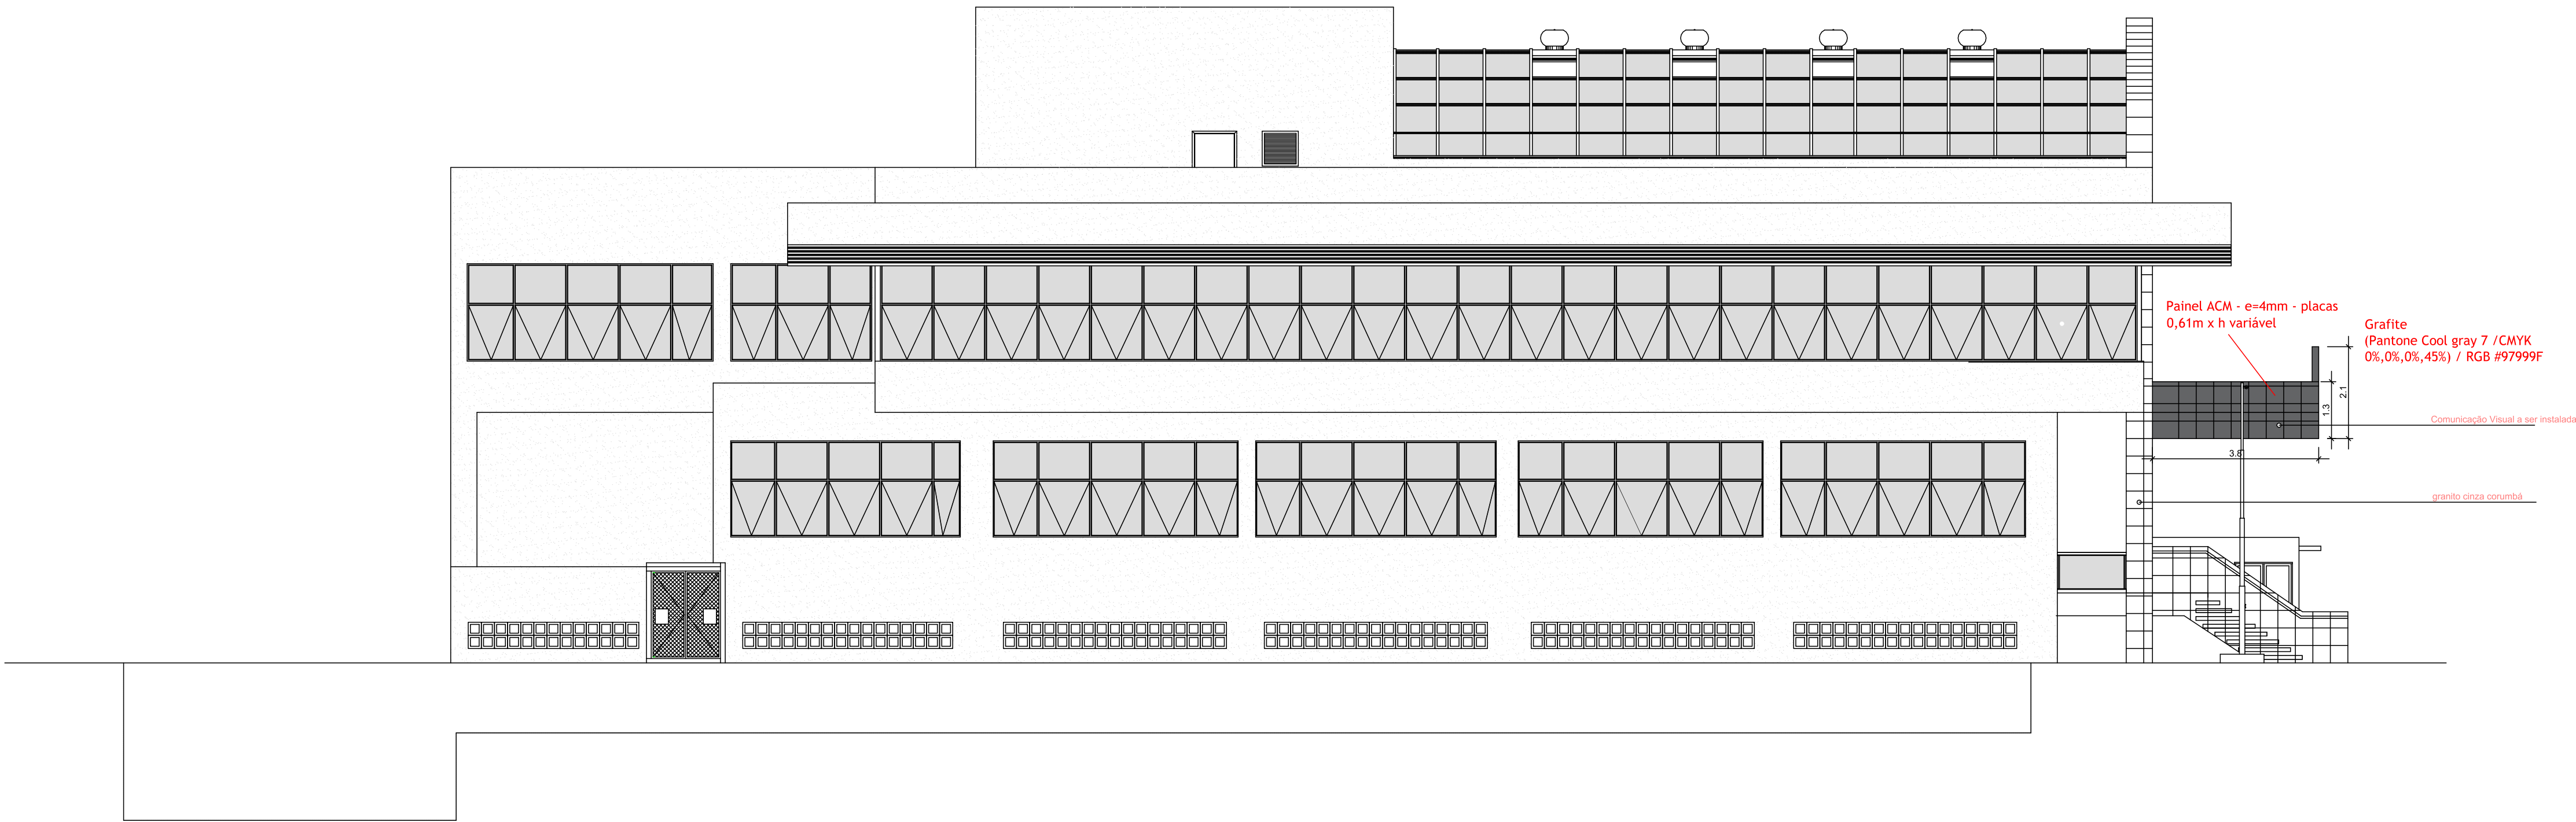

Fachada Lateral Esquerda
escala 1/100

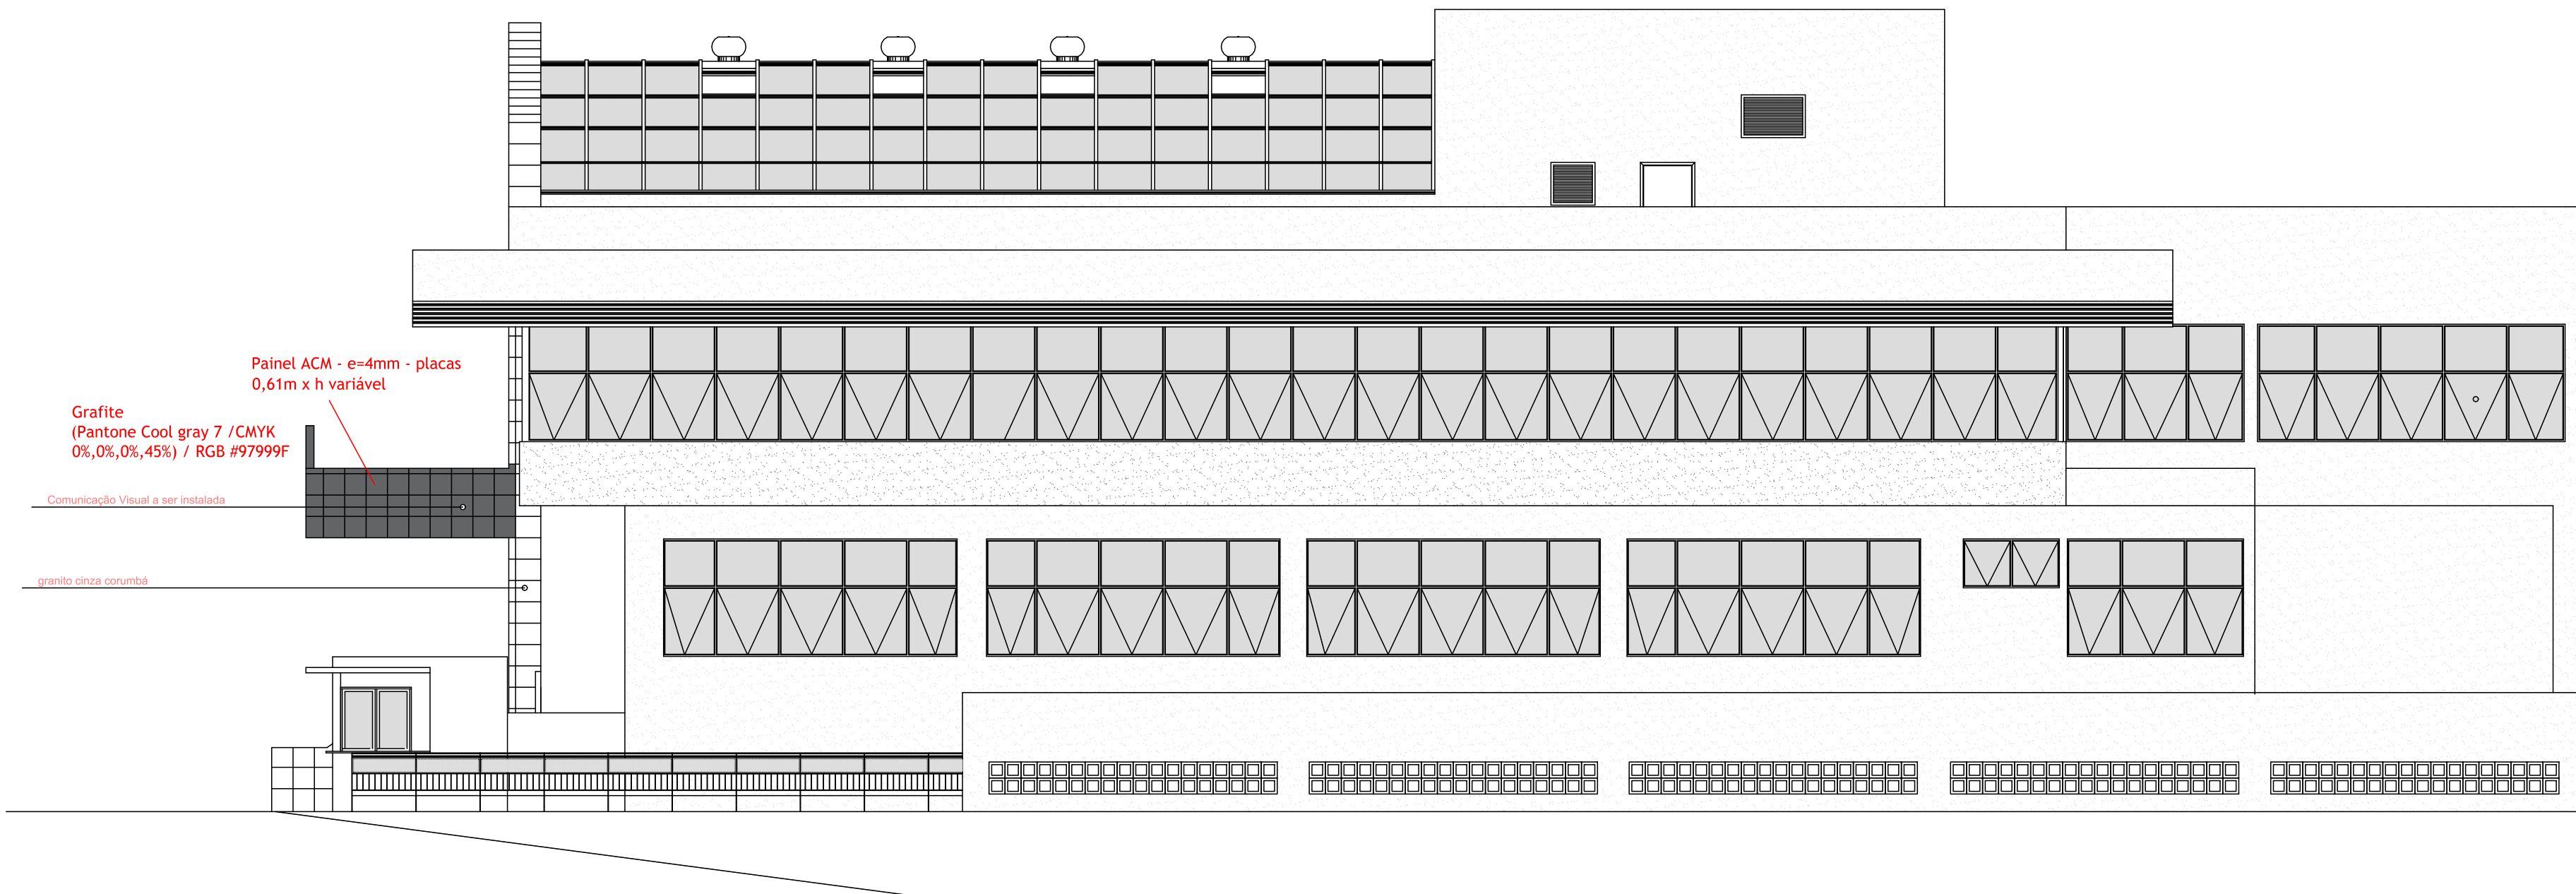

Fachada Lateral Direita
escala 1/100



JUSTIÇA FEDERAL

Justiça Federal de Mato Grosso do Sul

SUEN - Seção de Engenharia

TÍTULO: Fornecimento/Instalação - Identidade Visual de Três Lagoas

LOCAL: Justiça Federal de Campo Grande

FOLHA:

03/03

CONTEÚDO: Identidade Visual a ser Instalada - Fachada Lateral

DESENHO: Fabrício Parron

AUTOR DO PROJETO: Cesar Rodrigues Rocha - Arquiteto

ESCALA: 1:100

REGISTRO CREA: A91592-0

DATA: Jul/26.

ART DE PROJETO: