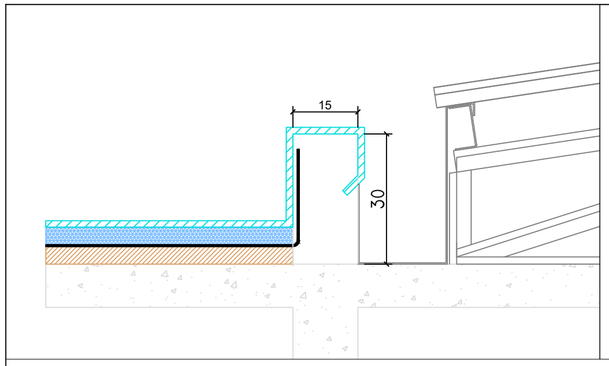

DETALHE 1

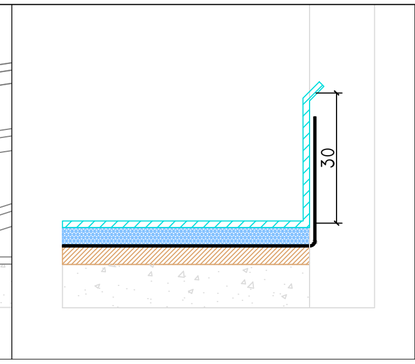

DETALHE 2

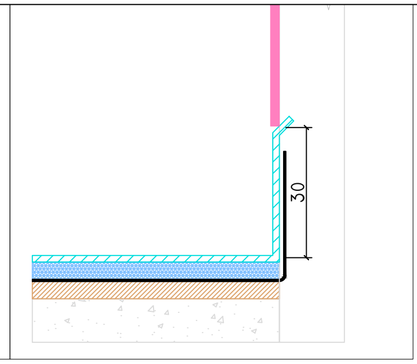

DETALHE 3

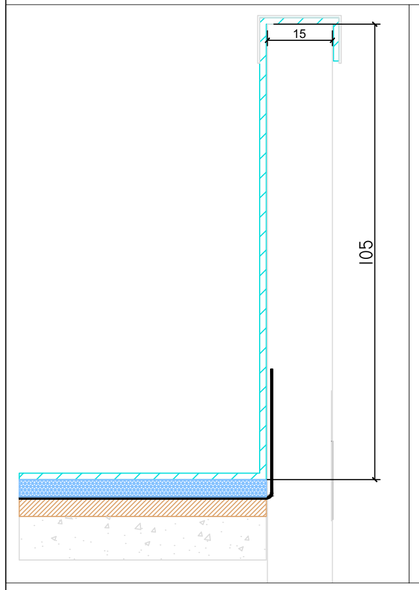

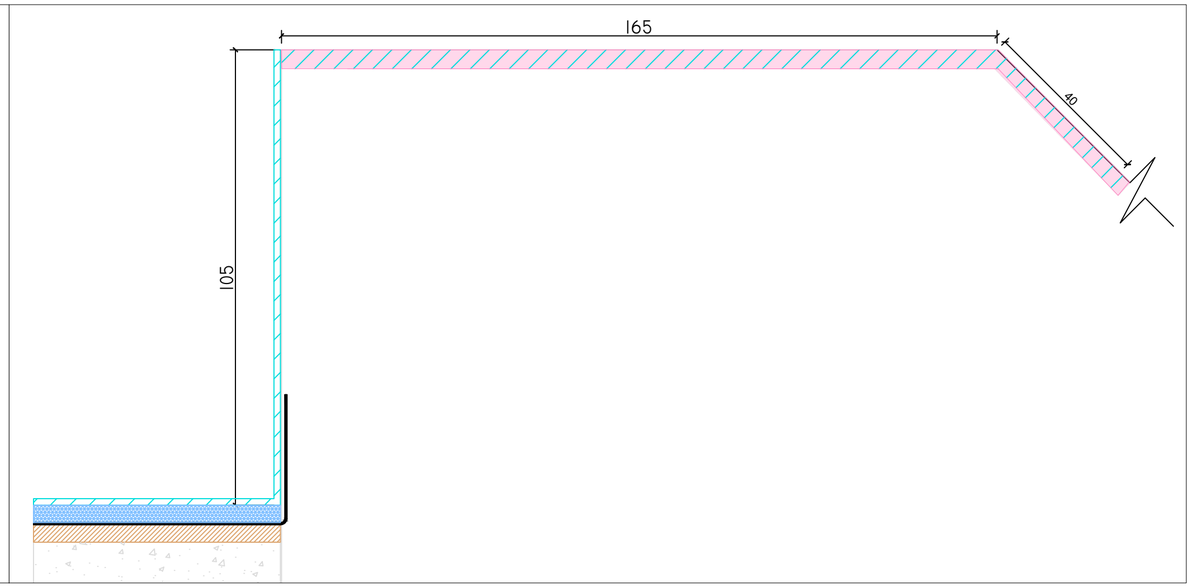

DETALHE 4

DETALHE 5

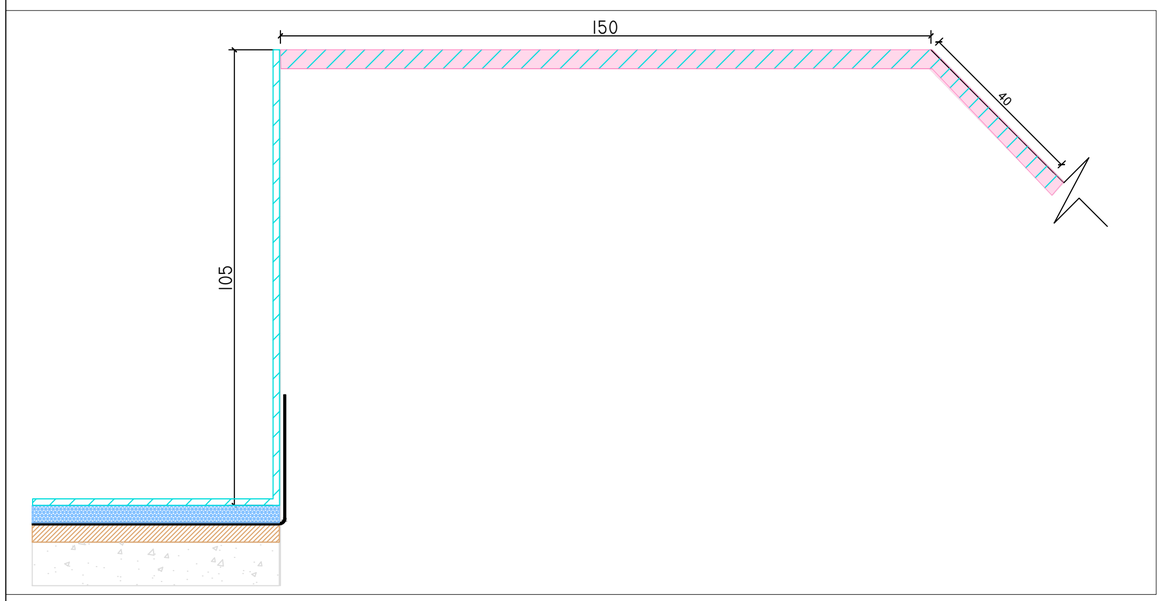

DETALHE 6

LEGENDA

- IMPERMEABILIZAÇÃO NO PISO E PLATIBANDA COM POLIÉSTER FLEXÍVEL E AGREGADO ANTIDERRAPANTE A EXECUTAR
- LAJE DE CONCRETO ARMADO EXISTENTE
- REGULARIZAÇÃO DE ARGAMASSA EXISTENTE
- MANTA ASFÁLTICA EXISTENTE
- CONTRAPISO CI(1):(3)AREIA GROSSA EXISTENTE
- TIJOLO A VISTA EXISTENTE QUE RECEBERÁ HIDROFUGANTE A BASE DE SILANO – 3 DEMÃOS
- TIJOLO A VISTA EXISTENTE QUE RECEBERÁ ARGAMASSA E RESINA POLIÉSTER FLEXÍVEL
- RALO EXISTENTE

CONTRATANTE

JUSTIÇA FEDERAL
Seção Judiciária do Rio Grande do Sul

TIPO DE PROJETO

DETALHES - IMPERMEABILIZAÇÃO

PROJETO

SUBST. TELHADO E IMP. DA COBERTURA

SUBSEÇÃO JUDICIÁRIA: PASSO FUNDO	ENDEREÇO: RUA ANTÔNIO ARAÚJO, 1110	
AUTOR DO PROJETO: CASSIANO ROSSINI	PROPRIETÁRIO (UNIÃO FEDERAL):	PRANCHA: ENG08
REVISÃO: 00	ARQUIVO DA REVISÃO: 2026-10-19-Cobertura.dwg	
DATA: 06/10/2026	ESCALA: 1/10	DESENHO: CASSIANO ROSSINI