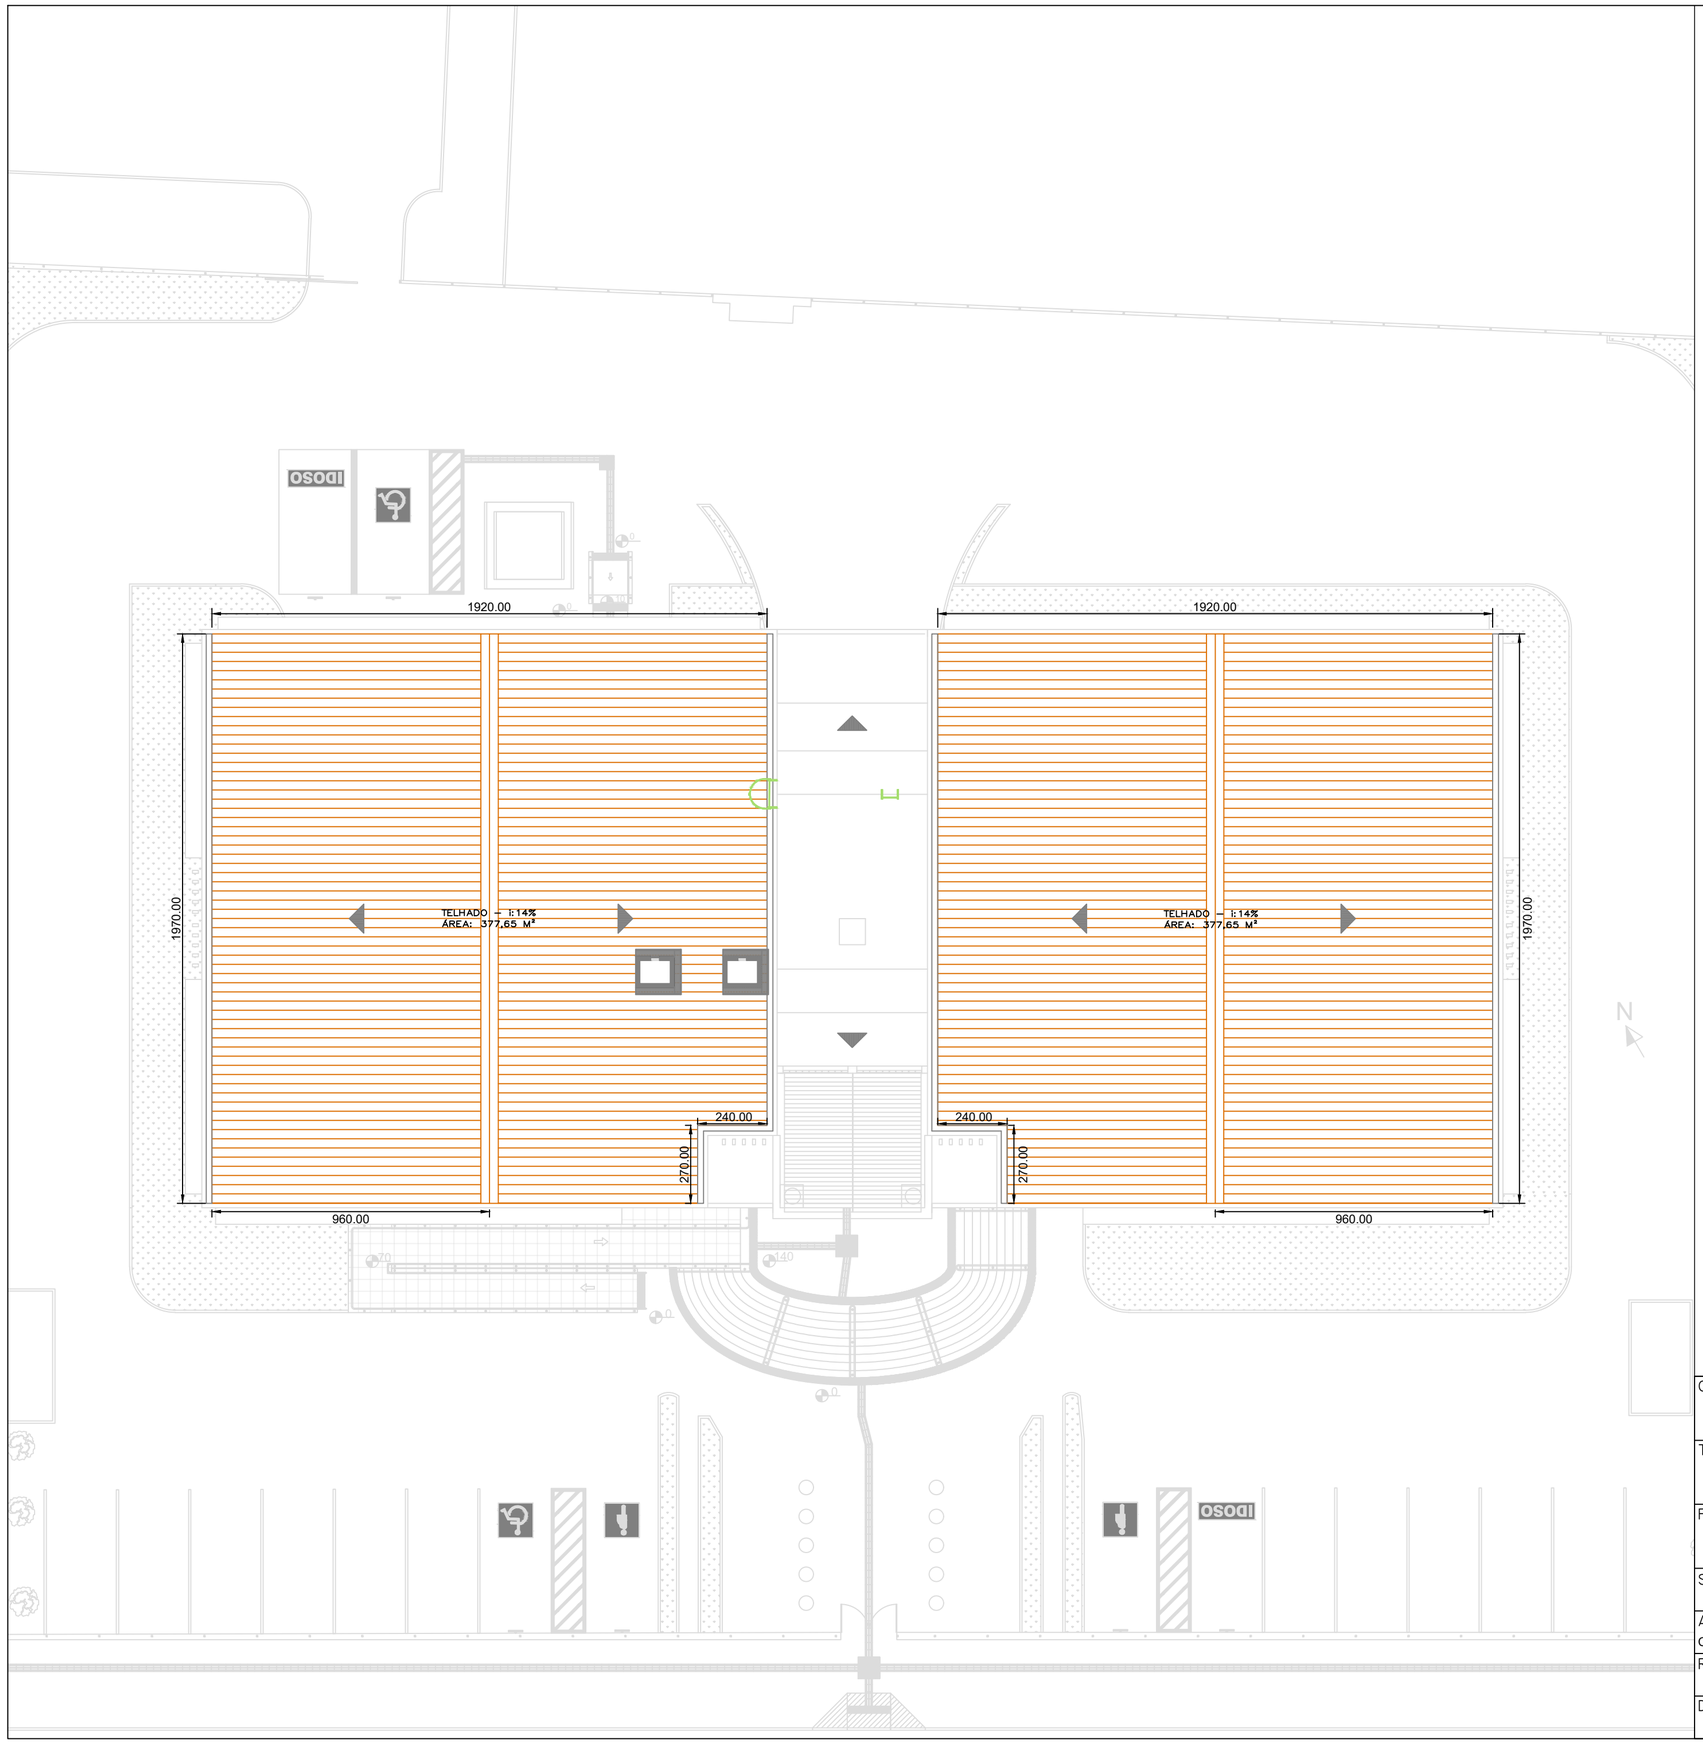

LEGENDA

TELHADO EXISTENTE COM ESTRUTURA DE MADEIRA E TELHA DE FIBROCIMENTO A REMOVER

CONTRATANTE

JUSTIÇA FEDERAL
Seção Judiciária do Rio Grande do Sul

TIPO DE PROJETO

PLANTA BAIXA - TELHADO EXISTENTE

PROJETO

SUBST. TELHADO E IMP. DA COBERTURA

SUBSEÇÃO JUDICIÁRIA: PASSO FUNDO	ENDEREÇO: RUA ANTÔNIO ARAÚJO, 1110	
AUTOR DO PROJETO: CASSIANO ROSSINI	PROPRIETÁRIO (UNIÃO FEDERAL):	PRANCHA: ENG01
REVISÃO: 00	ARQUIVO DA REVISÃO: 2026-10-19-Cobertura.dwg	
DATA: 19/10/2026	ESCALA: 1/150	DESENHO: BETINA S. WERNER