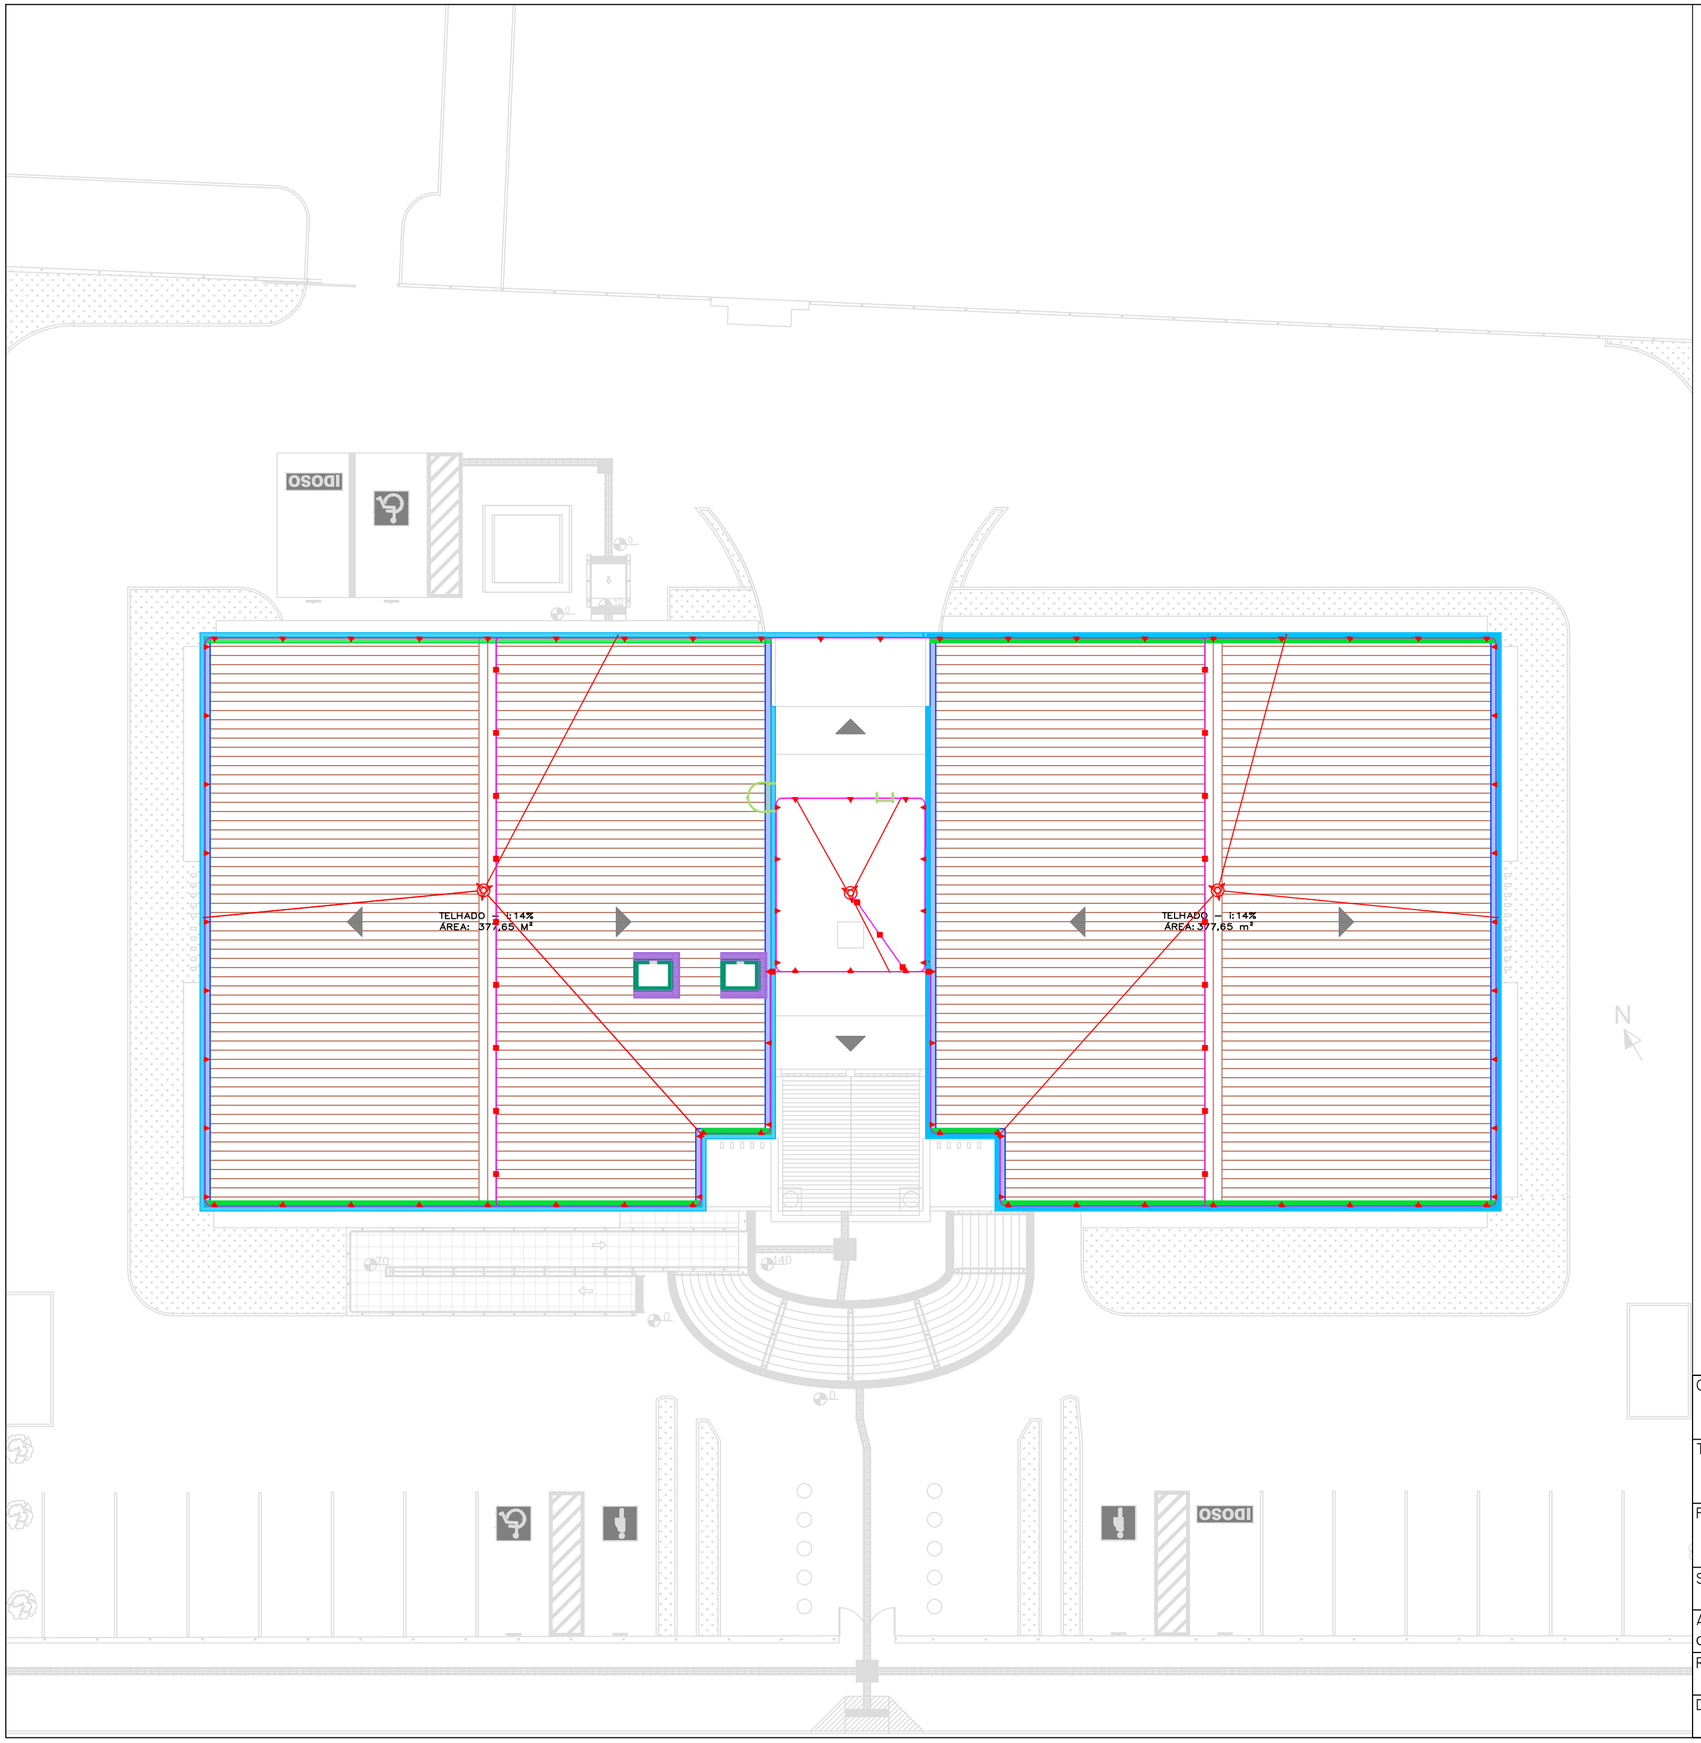

LEGENDA

- TELHA ESTRUTURAL DE FIBROCIMENTO A SER REMOVIDA
- CUMEEIRAS DE FIBROCIMENTO A SER REMOVIDA
- CALHAS A SEREM REMOVIDAS
- RUFOS A SEREM REMOVIDOS
- CAPEAMENTO A SER REMOVIDO
- ALGEROZAS A SEREM REMOVIDAS
- SHAFTS DE ALVENARIA A SEREM MANTIDOS
- ISOLADORES NO TELHADO/LAJE A SEREM SUBSTITUÍDOS
- ISOLADORES NA PAREDE A SEREM SUBSTITUÍDOS
- CAPTORES FRANKLIN A SEREM SUBSTITUÍDOS
- CABOS DE SUSTENTAÇÃO DOS CAPTORES FRANKLIN A SEREM SUBSTITUÍDOS
- CABO CONDUTOR EXISTENTE

CONTRATANTE: JUSTIÇA FEDERAL — Seção Judiciária do Rio Grande do Sul

TIPO DE PROJETO: PLANTA BAIXA - TELHADO A REMOVER

PROJETO: SUBST. TELHADO E IMP. DA COBERTURA

SUBSEÇÃO JUDICIÁRIA: PASSO FUNDO	ENDEREÇO: RUA ANTÔNIO ARAÚJO, 1110	
AUTOR DO PROJETO: CASSIANO ROSSINI	PROPRIETÁRIO (UNIÃO FEDERAL):	PRANCHA: ENG02
REVISÃO: 00	ARQUIVO DA REVISÃO: 2026-10-19-Cobertura.dwg	
DATA: 19/10/2026	ESCALA: 1/150	DESENHO: BETINA S. WERNER