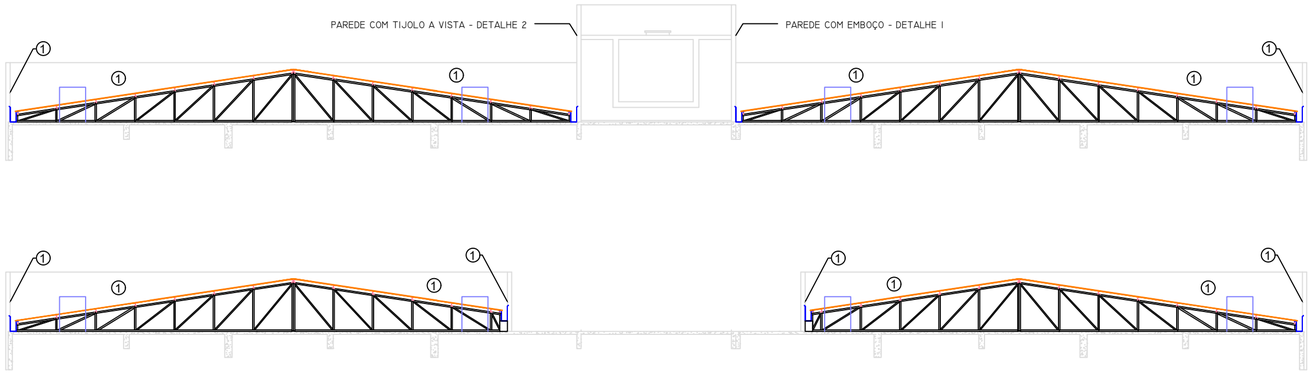

CORTES TELHADO
ESCALA: 1/150

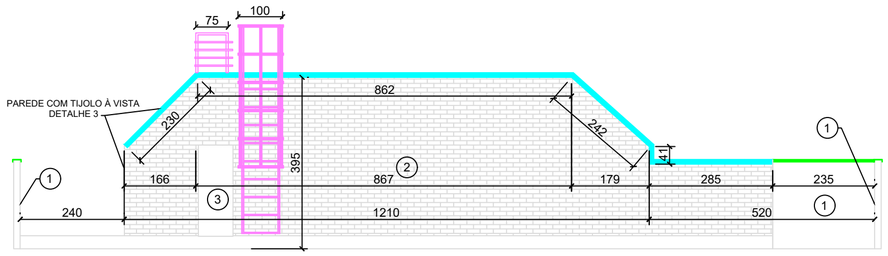

DETALHE 1
ESCALA: 1/100

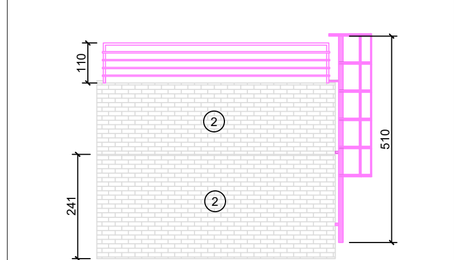

DETALHE 3
ESCALA: 1/100

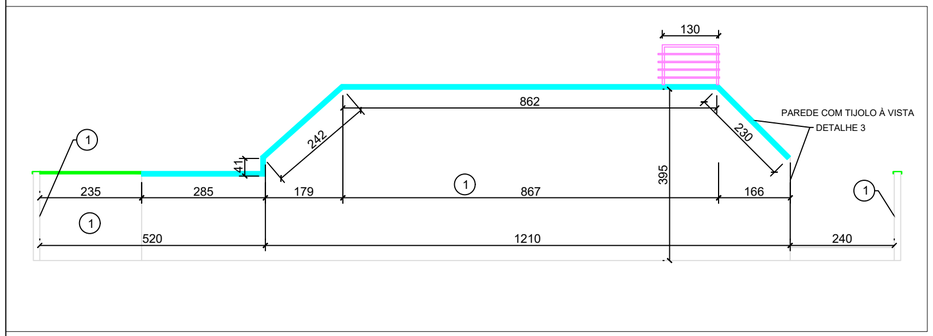

DETALHE 2
ESCALA: 1/100

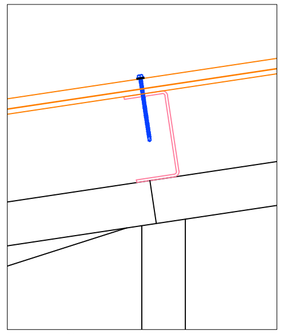

FIXAÇÃO TELHA/TERÇA
ESCALA: 1/5

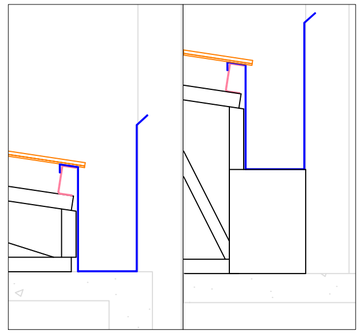

CALHAS
ESCALA: 1/15

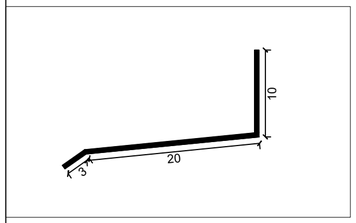

ALGEROZAS
ESCALA: 1/5

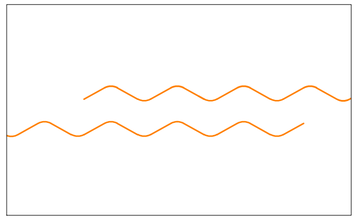

SOBREPOSIÇÃO DE TELHAS
ESCALA: 1/5

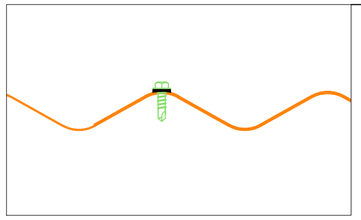

FIXAÇÃO TELHA/TELHA
ESCALA: 1/2

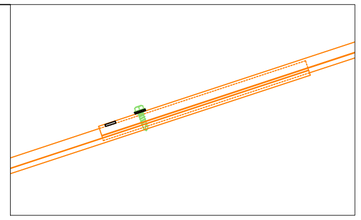

FIXAÇÃO DO TRANSPASSE TELHAS
ESCALA: 1/5

LEGENDA

- TELHA ONDULADA ALUZINCO A SER FORNECIDA E INSTALADA
- CALHAS EM CHAPA GALVANIZADA Nº26 A SEREM EXECUTADAS – CORTE 120CM
- CAPEAMENTO CORTE 30cm EM CHAPA GALVANIZADA Nº26 A SER EXECUTADO
- CAPEAMENTO CORTE 50cm EM CHAPA GALVANIZADA Nº26 A SER EXECUTADO
- ALGEROZAS EM CHAPA GALVANIZADA Nº26 A SEREM EXECUTADAS
- ESTRUTURA METÁLICA A SER EXECUTADA
- TERÇAS METÁLICAS A SEREM INSTALADAS
- TRATAMENTO E PINTURA COM TINTA ESMALTE EM ESCADA E CORRIMÃOS METÁLICOS – 2 DEMÃOS
- PARAFUSO CABEÇA SEXTAVADA AUTOPERFURANTE COM ARRUELA DE AÇO E ARRUELA DE VEDAÇÃO – FIXAÇÃO TELHA/TERÇA
- PARAFUSO CABEÇA SEXTAVADA AUTOPERFURANTE COM ARRUELA DE AÇO E ARRUELA DE VEDAÇÃO – FIXAÇÃO TELHA/TELHA
- FITA DE VEDAÇÃO
- SHAFT EM ALVENARIA A SER CONSTRUÍDO PARA PASSAGEM DE CABOS ELÉTRICOS A.C.
- (1) PINTURA SOBRE PAREDE COM TINTA IMPERMEABILIZANTE – 3 DEMÃOS
- (2) PINTURA HIDROFUGANTE A BASE DE SILANO – 3 DEMÃOS
- (3) TRATAMENTO E PINTURA COM TINTA ESMALTE – PORTA DE FERRO 80CM X 210 CM – 2 DEMÃOS

CONTRATANTE

JUSTIÇA FEDERAL
Seção Judiciária do Rio Grande do Sul

TIPO DE PROJETO
PLANTA BAIXA - DETALHES

PROJETO
SUBST. TELHADO E IMP. DA COBERTURA

SUBSEÇÃO JUDICIÁRIA: PASSO FUNDO	ENDEREÇO: RUA ANTÔNIO ARAÚJO, 1110

AUTOR DO PROJETO: CASSIANO ROSSINI	PROPRIETÁRIO (UNIÃO FEDERAL):	PRANCHA: ENG05
REVISÃO: 00	ARQUIVO DA REVISÃO: 2026-10-19-Cobertura.dwg	
DATA: 19/10/2026	ESCALA: INDICADO	DESENHO: BETINA S. WERNER