

TRELIÇA 1

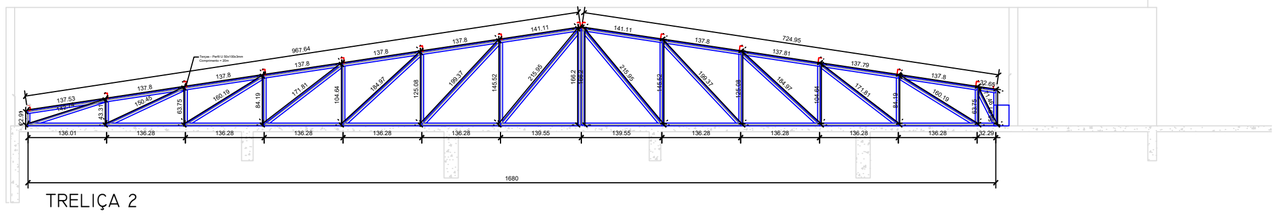

TRELIÇA 2

CORTE TRANSVERSAL
ESCALA: 1/75

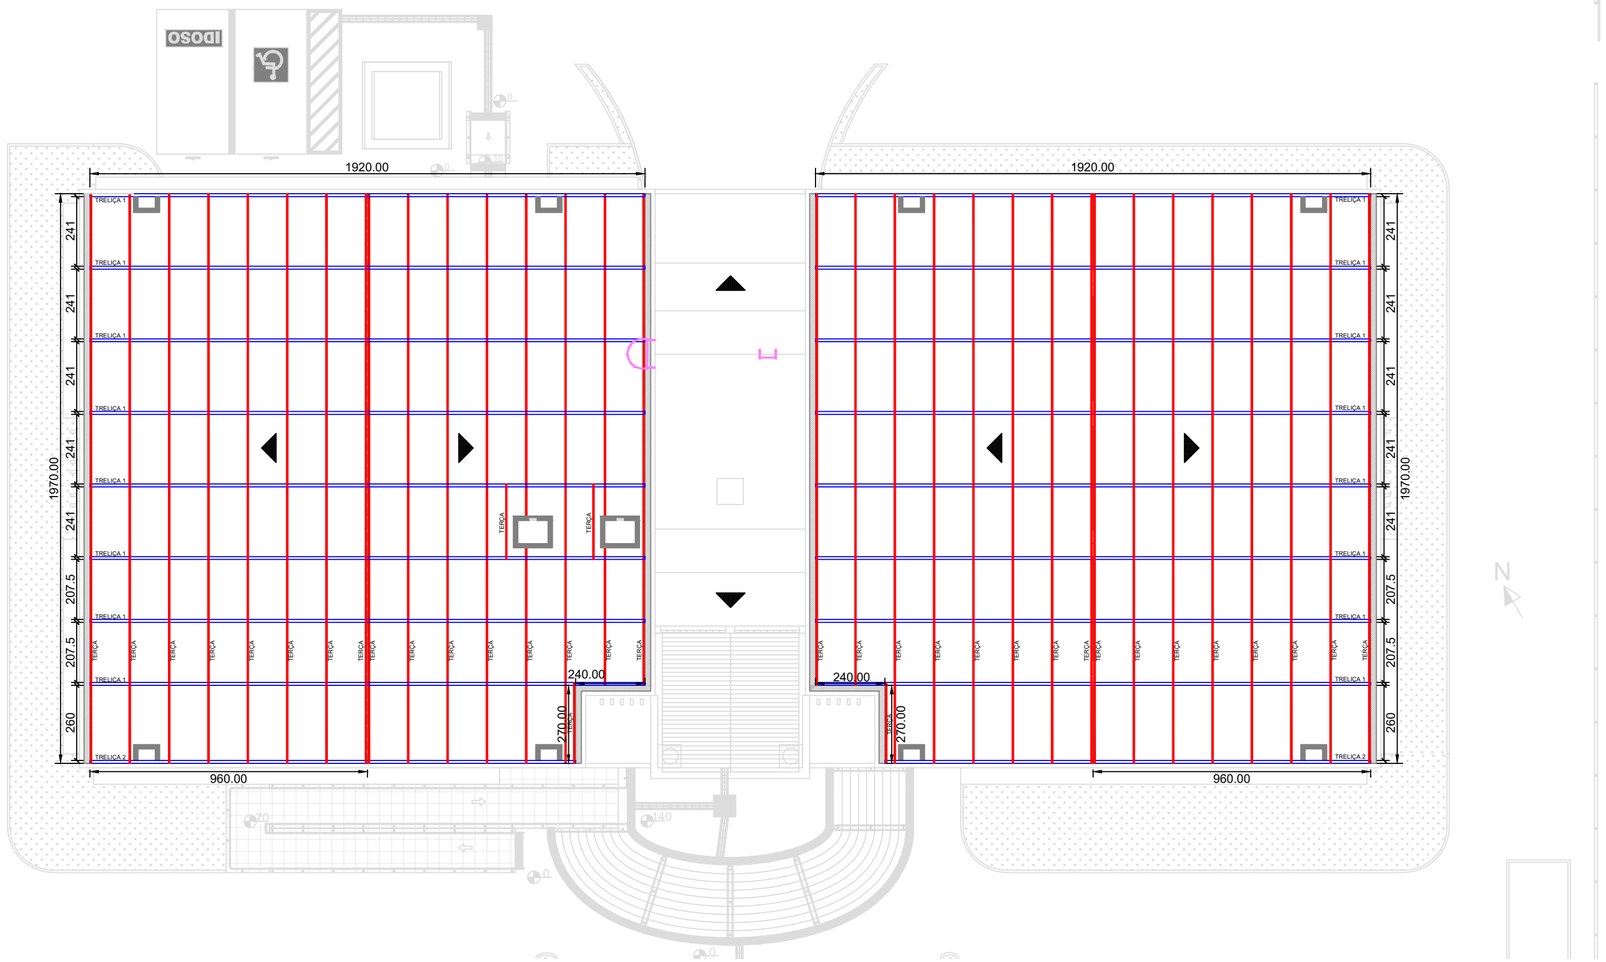

PLANTA BAIXA
ESCALA: 1/150

LEGENDA

TRELIÇAS METÁLICAS COM PERFIS U 100x50x3mm A SEREM EXECUTADAS E INSTALADAS

TERÇAS METÁLICAS COM PERFIS U 100x50x3mm A SEREM INSTALADAS

CONTRATANTE: JUSTIÇA FEDERAL – Seção Judiciária do Rio Grande do Sul

TIPO DE PROJETO: PLANTA BAIXA - TRELIÇAS E TERÇAS

PROJETO: SUBST. TELHADO E IMP. DA COBERTURA

SUBSEÇÃO JUDICIÁRIA: PASSO FUNDO	ENDEREÇO: RUA ANTÔNIO ARAÚJO, 1110	
AUTOR DO PROJETO: CASSIANO ROSSINI	PROPRIETÁRIO (UNIÃO FEDERAL):	PRANCHA: ENG06
REVISÃO: 00	ARQUIVO DA REVISÃO: 2026-10-19-Cobertura.dwg	
DATA: 19/10/2026	ESCALA: INDICADA	DESENHO: BETINA S. WERNER