




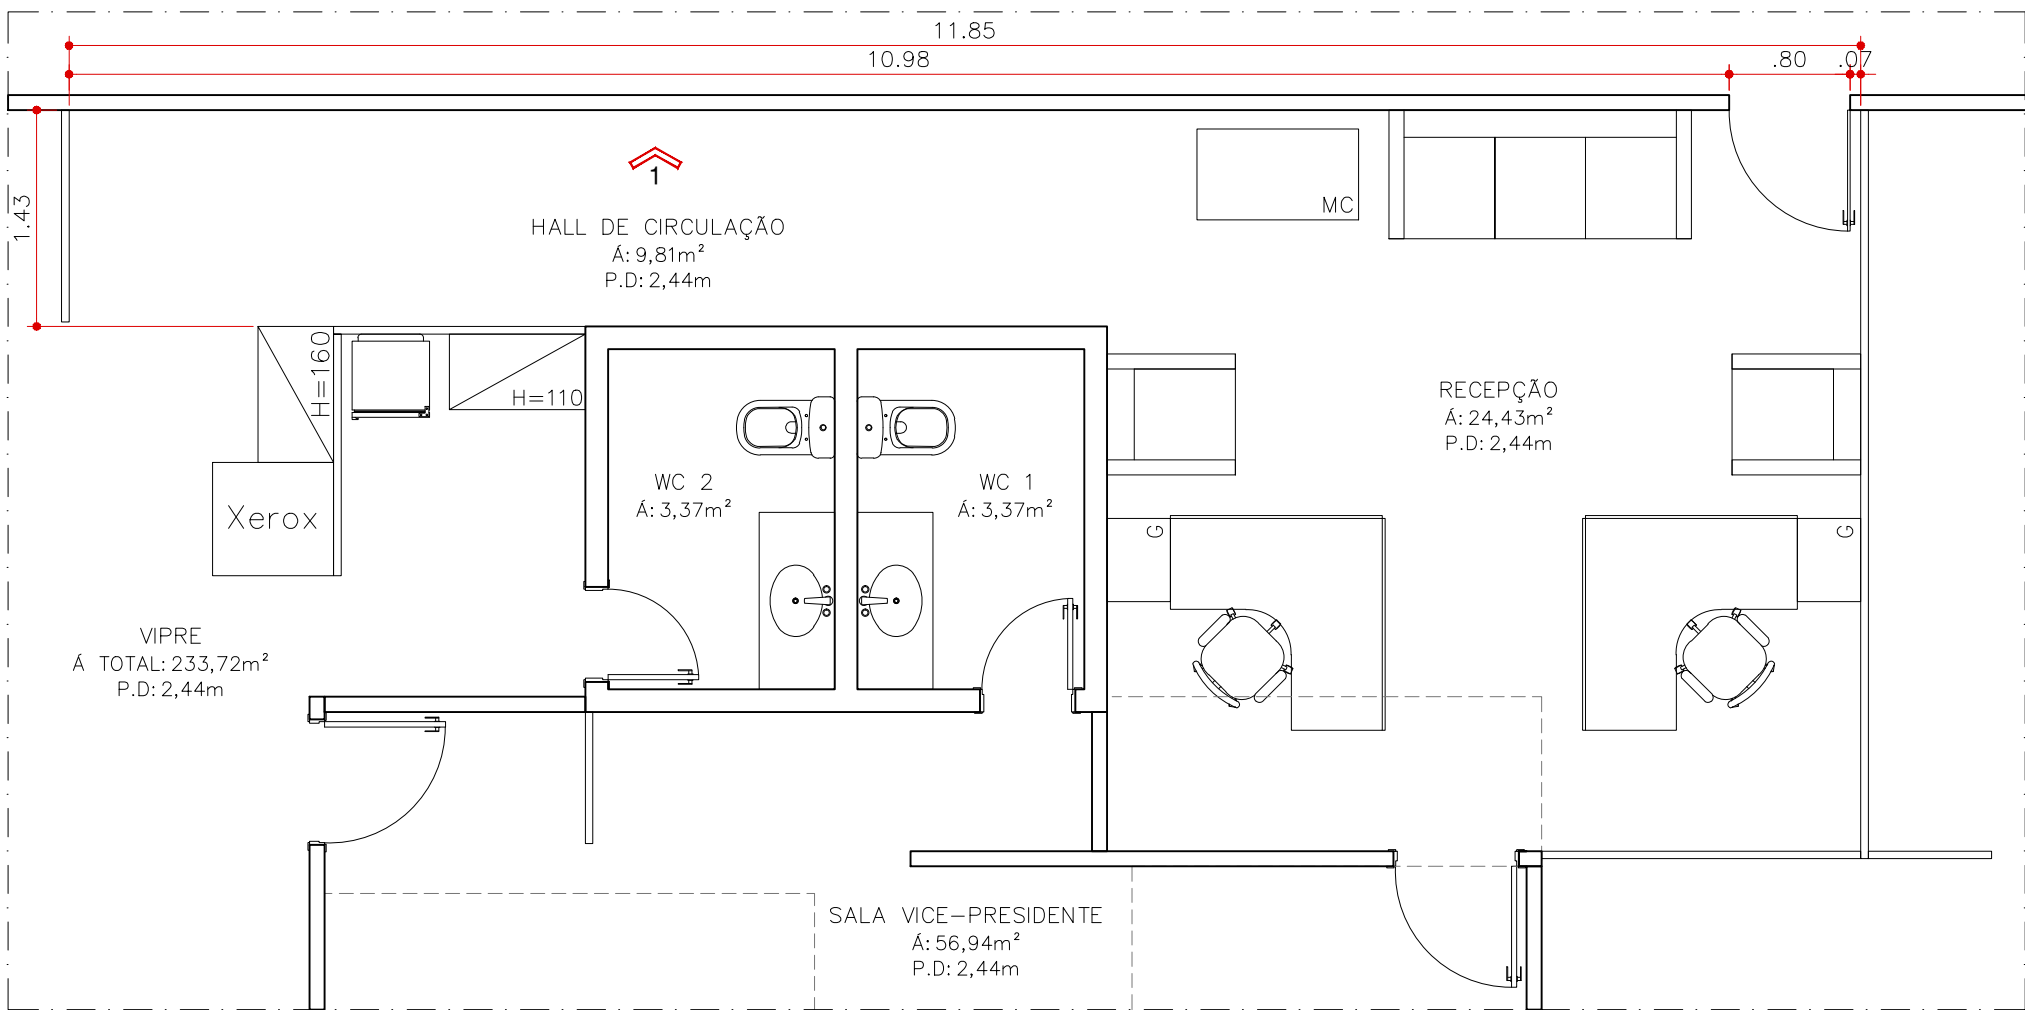

1 PLANTA BAIXA
ESC: 1/50

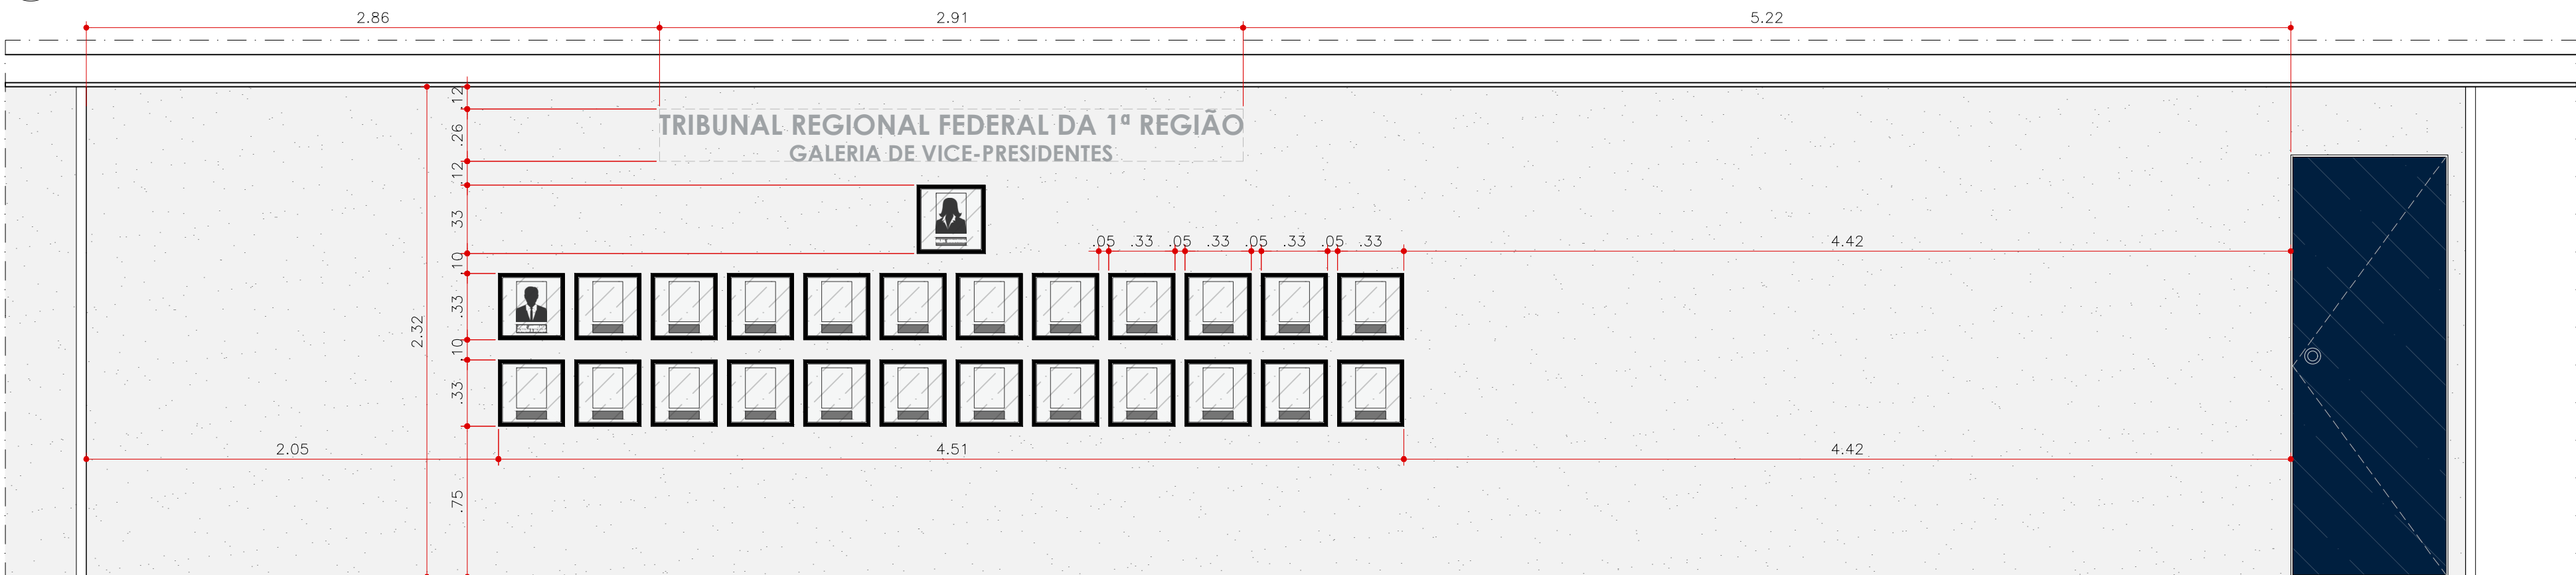

2 VISTA 1 – GALERIA DE FOTOS
ESC: 1/25

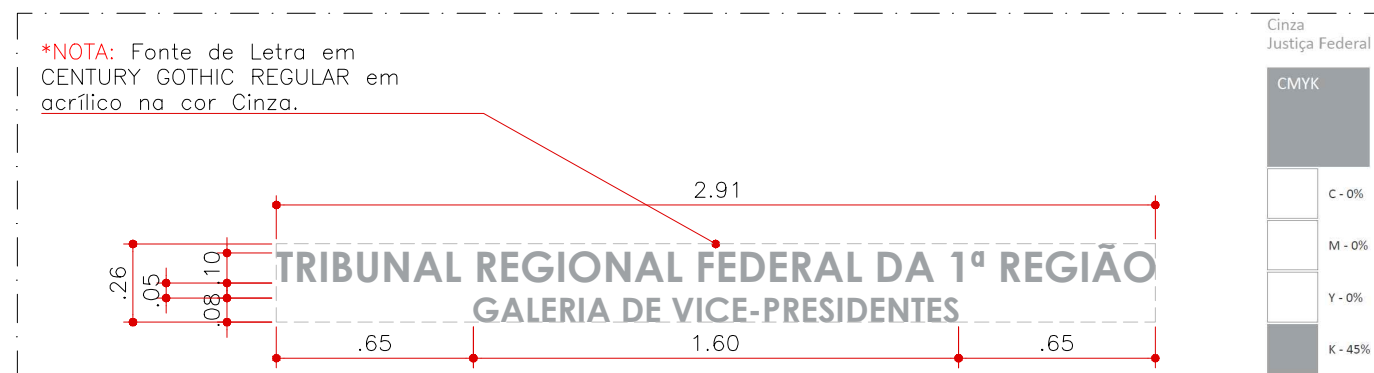

4 DET. 2 – LETREIRO
1/25

TABELA DE QUANTITATIVO À ADQUIRIR		
ITEM	UNIDADE	METRO
VIDRO 2MM (INCOLOR) 32X27CM	25	2,16M²
MOLDURA AMADEIRADA (PRETO) 34X29CM	25	—
FUNDO DE QUADRO (BRANCO) 32X27CM	25	—
FITA ADEIVA DE FIXAÇÃO DUPLA (3M)	02	—
*OBS: O QUANTITATIVO DE MATERIAL JÁ CONSIDERA 3 ESPAÇOS VAGOS QUE SERÃO PREENCHIDOS FUTURAMENTE.		

OBSERVAÇÕES:

1) COTAS EM METROS;

2) CONFERIR MEDIDAS NO LOCAL;

3) O PRESENTE PROJETO CONSISTE NA CRIAÇÃO DE UMA GALERIA DE FOTOS DOS VICE-PRESIDENTES DO TRF1, DESTINADA À VICE-PRESIDÊNCIA, LOCALIZADA NO 2º PAVIMENTO DO ED. SEDE I, EM ATENDIMENTO AO MEMORANDO Nº 21051089;

4) PARA ATENDER ÀS DIRETRIZES DO PROJETO, SERÁ NECESSÁRIA A AQUISIÇÃO DO MATERIAL INDICADO PARA A CONFEÇÃO DO PAINEL QUE COMPORÁ A GALERIA DE FOTOS;


5) CONSIDERANDO QUE A PAREDE É DE DRYWALL, A FIXAÇÃO DOS QUADROS DEVERÁ SER REALIZADA POR MEIO DE FITA ADESIVA DUPLA FACE DE ALTA RESISTÊNCIA, ADEQUADA PARA ESSE TIPO DE SUPERFÍCIE;

MOLDURA DE MADEIRA
NA COR PRETA;

FUNDO BRANCO
29X29CM;

FOTO PRETO E BRANCO
NO TAMANHO 20X15CM

3 DET. 1 – QUADRO DE FOTOS
1/5

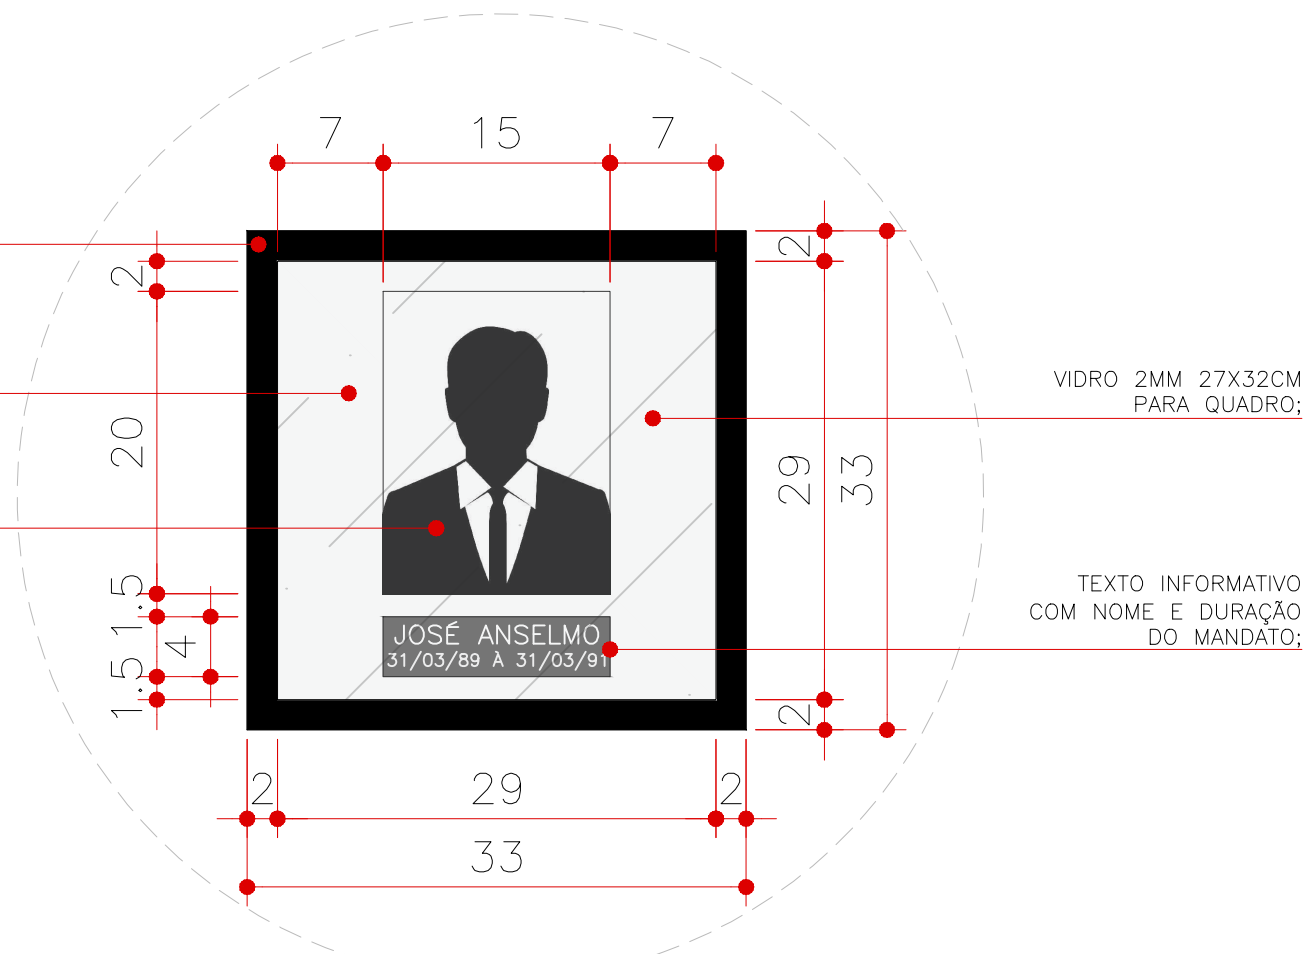

JUSTIÇA FEDERAL

Tribunal Regional Federal
Divisão de Engenharia
Seção de Projetos e Acompanhamento de Obras

Assinatura

EDIFÍCIO SEDE I – TRF 1ª Região

PROJETO ARQUITETÔNICO

PAe: 0023369–74.2024.4.01.8000

PATCH: W:\DIENG\SEPOB\03 LAYOUT GERAL\01 – ED. SEDE I\PROJETOS\VIPRE\2024_09_02

PRANCHA:		PRANCHA:	
VIPRE		01/01	
ARQ.		PLANTA BAIXA E VISTA GALERIA DE FOTOS	
FASE DO PROJETO: EXECUTIVO	DESENHO: MICHAEL/3255	ESCALA: INDICADA	DATA: 02/09/2024
		PAVIMENTO: 2º PAVIMENTO	