



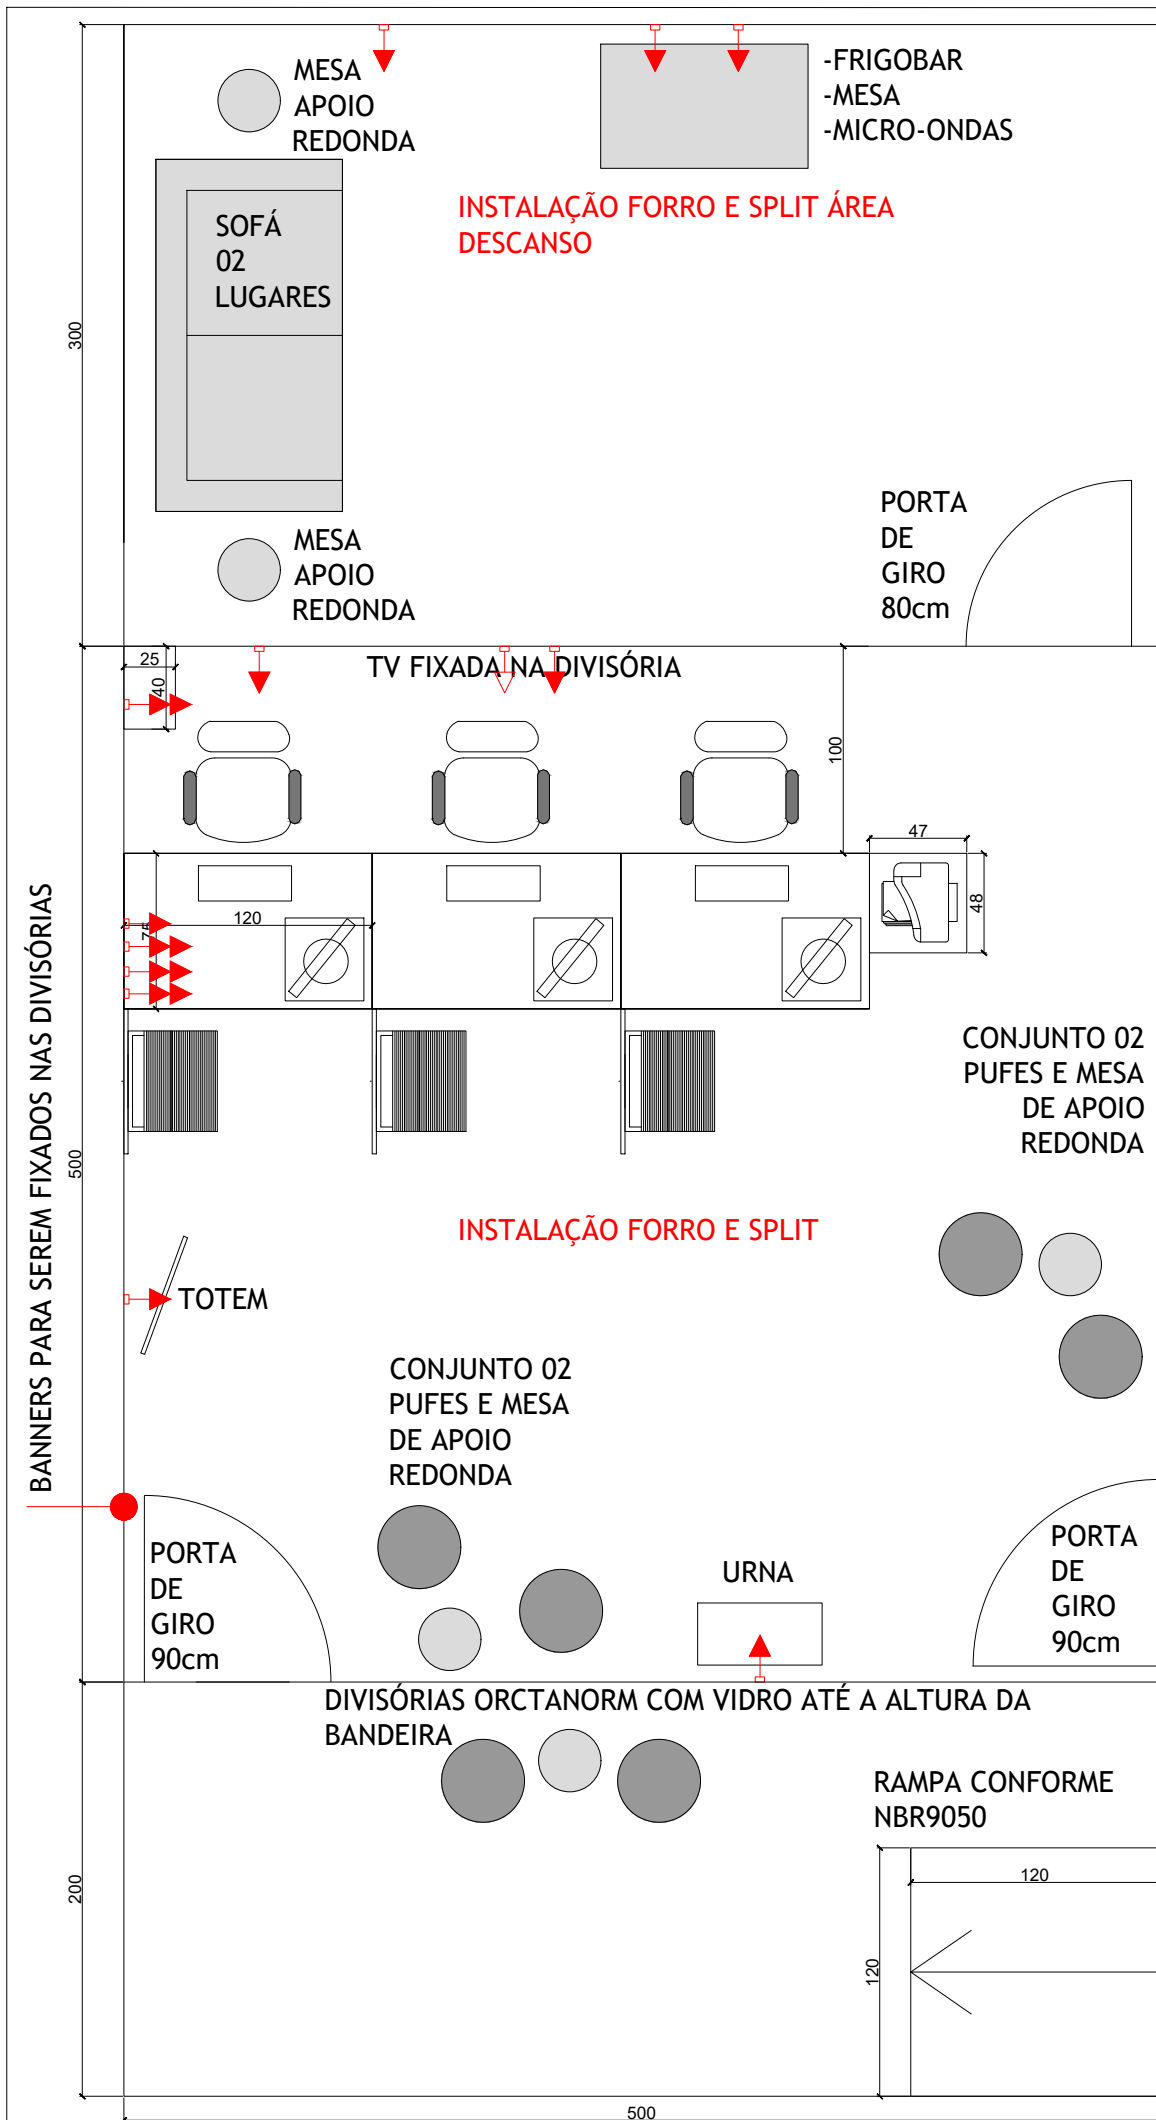

DIVISÓRIAS ORCTANORM FECHADA ATÉ A ALTURA DA BANDEIRA

DIVISÓRIAS ORCTANORM COM VIDRO ATÉ A ALTURA DA BANDEIRA

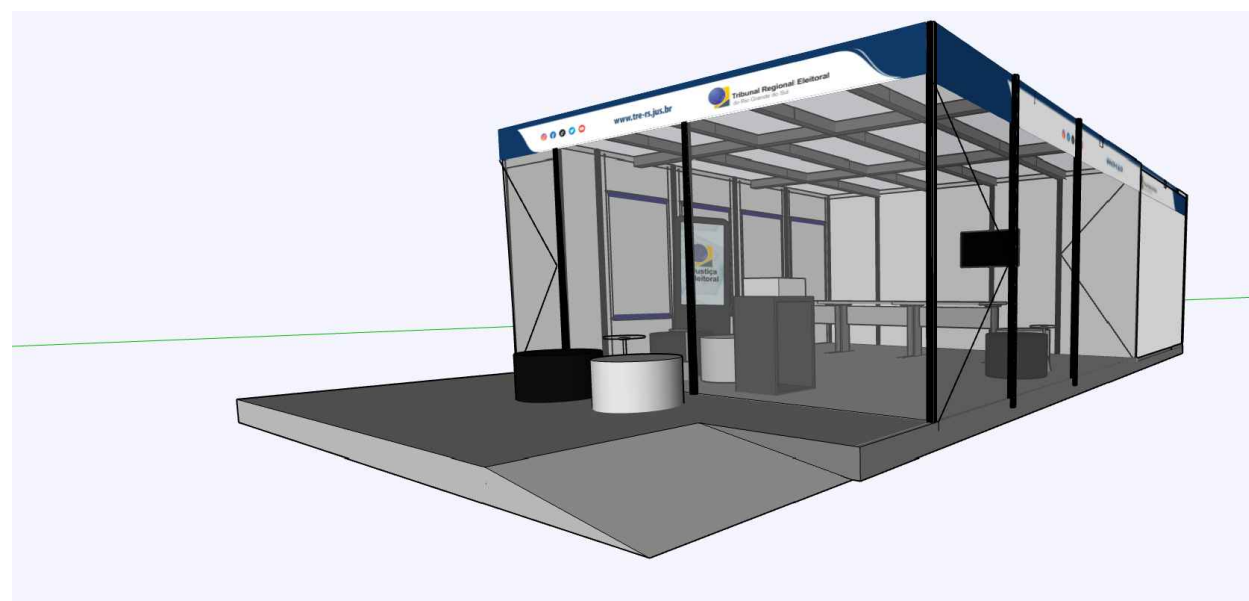

Imagens meramente ilustrativas- as cores do piso e mobiliário devem ser previamente aprovadas pela fiscalização

01 SEM ESCALA
EXPOINTER

PLANTA BAIXA 01- sem escala