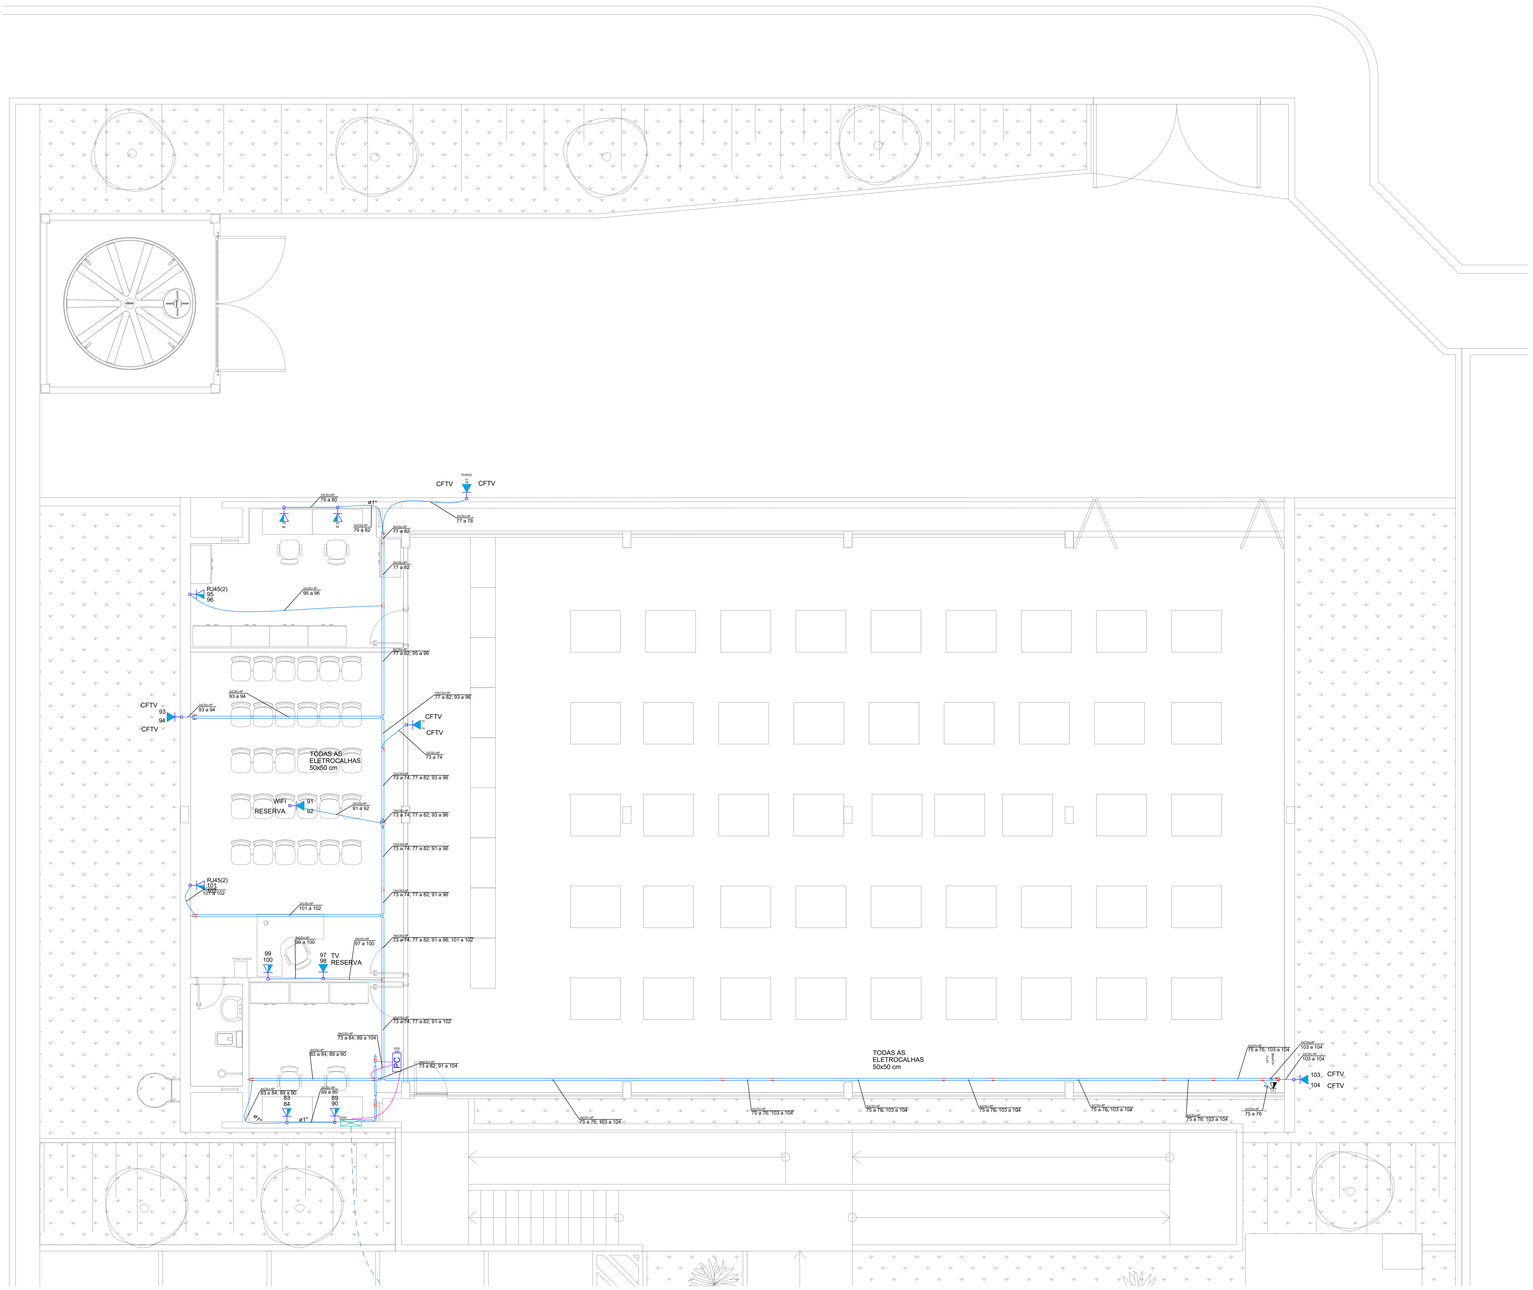


LEGENDAS

Legenda - Pavimento	
<>	Caixa de passagem 150x150x75 a 2,80 do piso
<>	Caixa de passagem 200x200x100 a 0,30 do piso
<>	Caixa de passagem 200x200x100 a 2,80 do piso
	Caixa de passagem 250x200 a 2,20 do piso
<>	Caixa de passagem 300x300x120 a 2,80 do piso
<>	Caixa de passagem 400x400x150 a 0,30 do piso
<>	Caixa de passagem 400x400x150 a 2,80 do piso
<>	Caixa de passagem 400x400x150 no piso
<>	Caixa de passagem 400x400x400 no piso
<>	Caixa de passagem 500x500x150 a 0,30 do piso
	Condulete E - Tomada RJ45 - 2 módulos a 1,20m do piso
PC 24	Rack aberto 24 Us
	Ponto de telecomunicação a 0,30m do piso
	Ponto de telecomunicação a 1,20m do piso
	Ponto de telecomunicação a 1,80m do piso
PC 44	Rack aberto 44 Us
	Saída dupla para eletroduto eletrocalha 50x50 mm
	Eletrocalha furada tipo C pré-galv. quente 50x50 mm
	Saída horizontal para eletroduto

NOTAS

1 – O PROFISSIONAL QUE EXECUTAR O SERVIÇO DEVERÁ CONFERIR AS MEDIDAS NO LOCAL

PROPRIETÁRIO: TRIBUNAL REGIONAL ELEITORAL DA BAHIA

RESPONSAVEL TÉCNICO: LUIZ SERGIO DA SILVA LIMA

R00	10/2025	ACS	EMISSÃO INICIAL
REV. Nº	DATA	RESPONSÁVEL	DESCRIÇÃO

ACS ARQUITETURA CONSULTORIA E ENGENHARIA
CNPJ: 21.162.729/0001-34

PODER JUDICIÁRIO FEDERAL
TRIBUNAL REGIONAL ELEITORAL DA BAHIA
SECRETARIA DE GESTÃO ADMINISTRATIVA E DE SERVIÇOS
COORDENADORIA DE OBRAS E MANUTENÇÃO PREDIAL
SEÇÃO DE PROJETOS E OBRAS

NOME DA CONSTRUÇÃO: FÓRUM ELEITORAL DO TRE-BA	TIPO SERVIÇO: PROJETO EXECUTIVO
ENDEREÇO DA OBRA: RUA PADRE ALFREDO HASLER, 740, VILA REGINA	MUNICÍPIO: BARREIRAS - BA

IDENTIFICAÇÃO DA PLANTA
FÓRUM ELEITORAL DE BARREIRAS
LÓGICA TÉRREO DEPÓSITO URNAS

RESPONSAVEL TÉCNICO: ENG. LUIZ SERGIO DA SILVA LIMA	CAU / CREA: 16098-D	TIPO PROJETO: ELÉTRICO
DESENHO: LUIZ SERGIO DA SILVA LIMA	ARQUIVO: DEMANDAS BARREIRAS QIBUILDER	PRANCHA: LOG _02
ESCALA: 1/50	DATA: NOVEMBRO/2025	REVISÃO: 00