


Elemento	Pos.	Diam.	Q.	Comp. (cm)	Total (cm)	CA-50 (kg)	CA-60 (kg)
P1=P2=P3=P4=P5 P6=P7=P8=P9=P10 P11=P12=P13=P14 P15=P16		12.5	5	232	1160	11.2	
		2 ø10	5	233	1165	7.2	
		3 ø10	8	275	2200	13.6	
		4 ø8	8	253	2024	8.0	
				Total:		40.0	
P17=P18	5 ø10	2	256	512	340.0		
	6 ø10	2	252	504	32.2		
	7 ø10	2	288	576	3.5		
				Total:		9.8	
				(x2):		19.6	
					ø8:	128.0	0.0
					ø10:	352.4	0.0
					ø12.5:	179.2	0.0
				Total:		659.6	0.0

Resumo Aço	Comp. total	Peso	Total
Fundação	(m)	(kg)	
Blocos de Coroamento			
CA-50			
ø8	323.8	128	
ø10	570.2	351	
ø12.5	185.6	179	658


DETALHE DE LIGAÇÃO DAS ESTACAS METÁLICAS COM O BLOCO

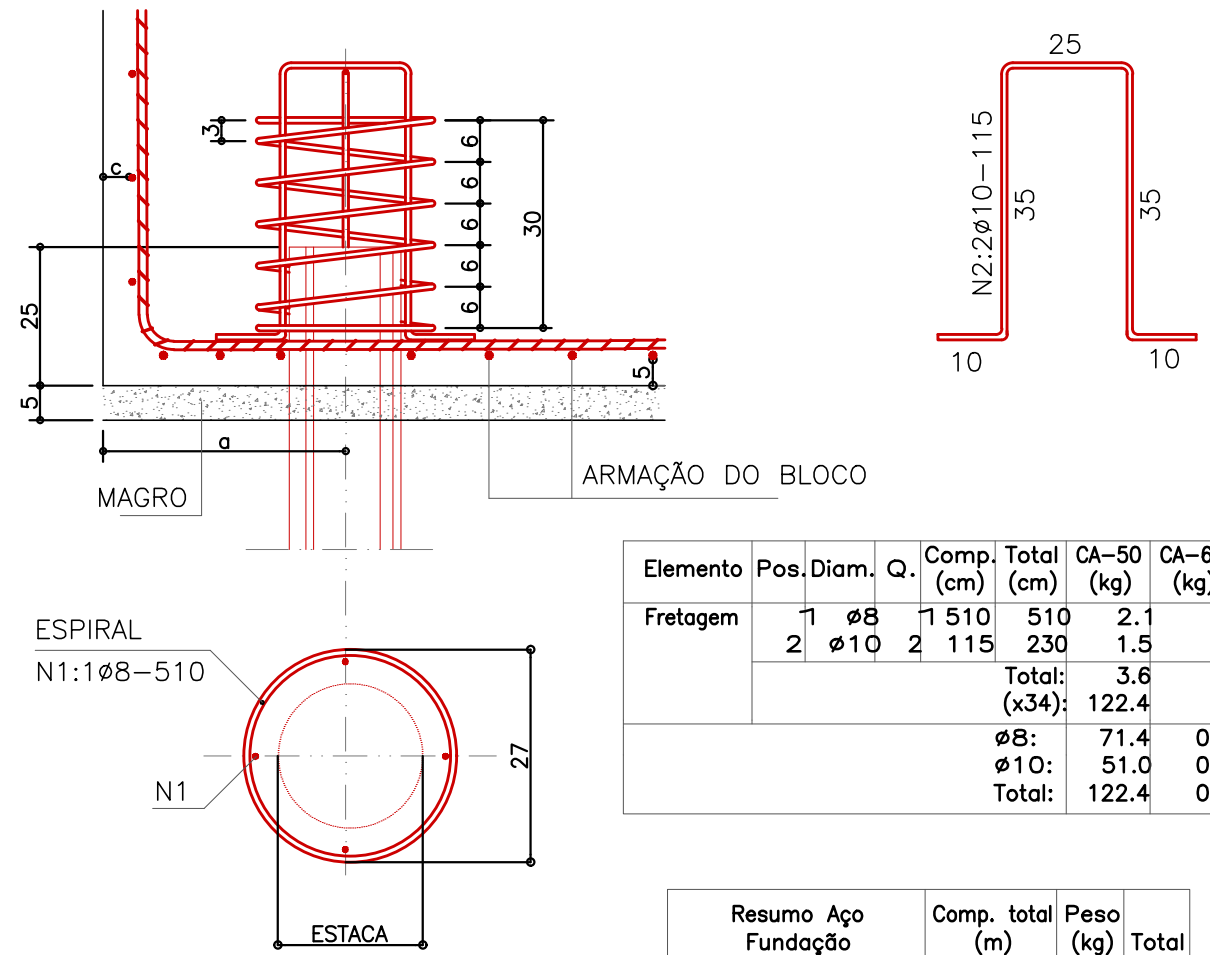


Elemento	Pos.	Diam.	Q.	Comp.	Total	CA-50	CA-60
Fretagem	1	8	1	510	510	2.1	
	2	10	2	115	230	1.5	
	Total:					3.6	
	(x34):					122.4	
					ø8:	71.4	0.0
					ø10:	51.0	0.0
Total:						122.4	0.0

Resumo Aço	Comp. total	Peso	Total
Fundação	(m)	(kg)	
Armaduras de Fretagem			
CA-50			
ø8	173.4	72	
ø10	78.2	51	123


P1, P2, P3, P4, P5, P6, P7, P8, P9, P10, P11, P12, P13, P14, P15 e P16

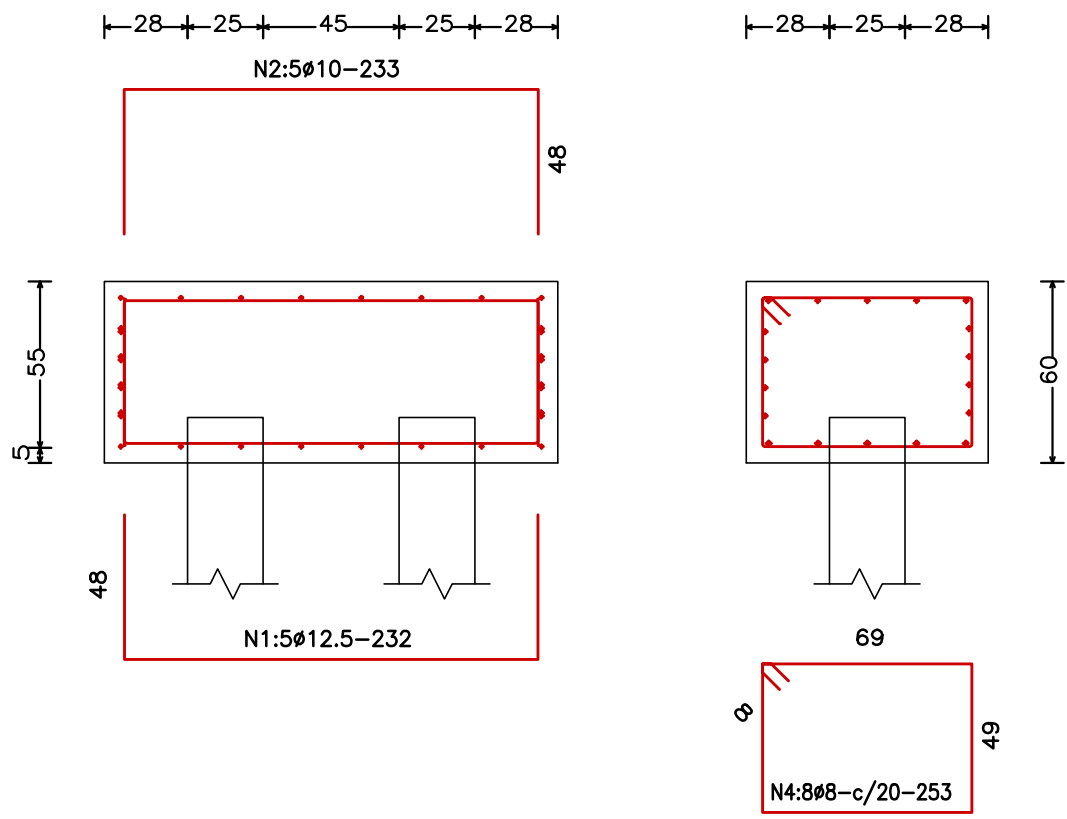


Estacas: W 150 x 37.1

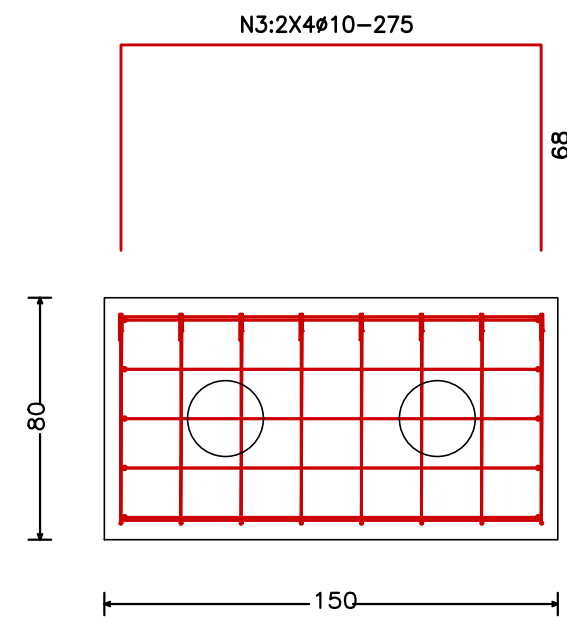

P17 e P18

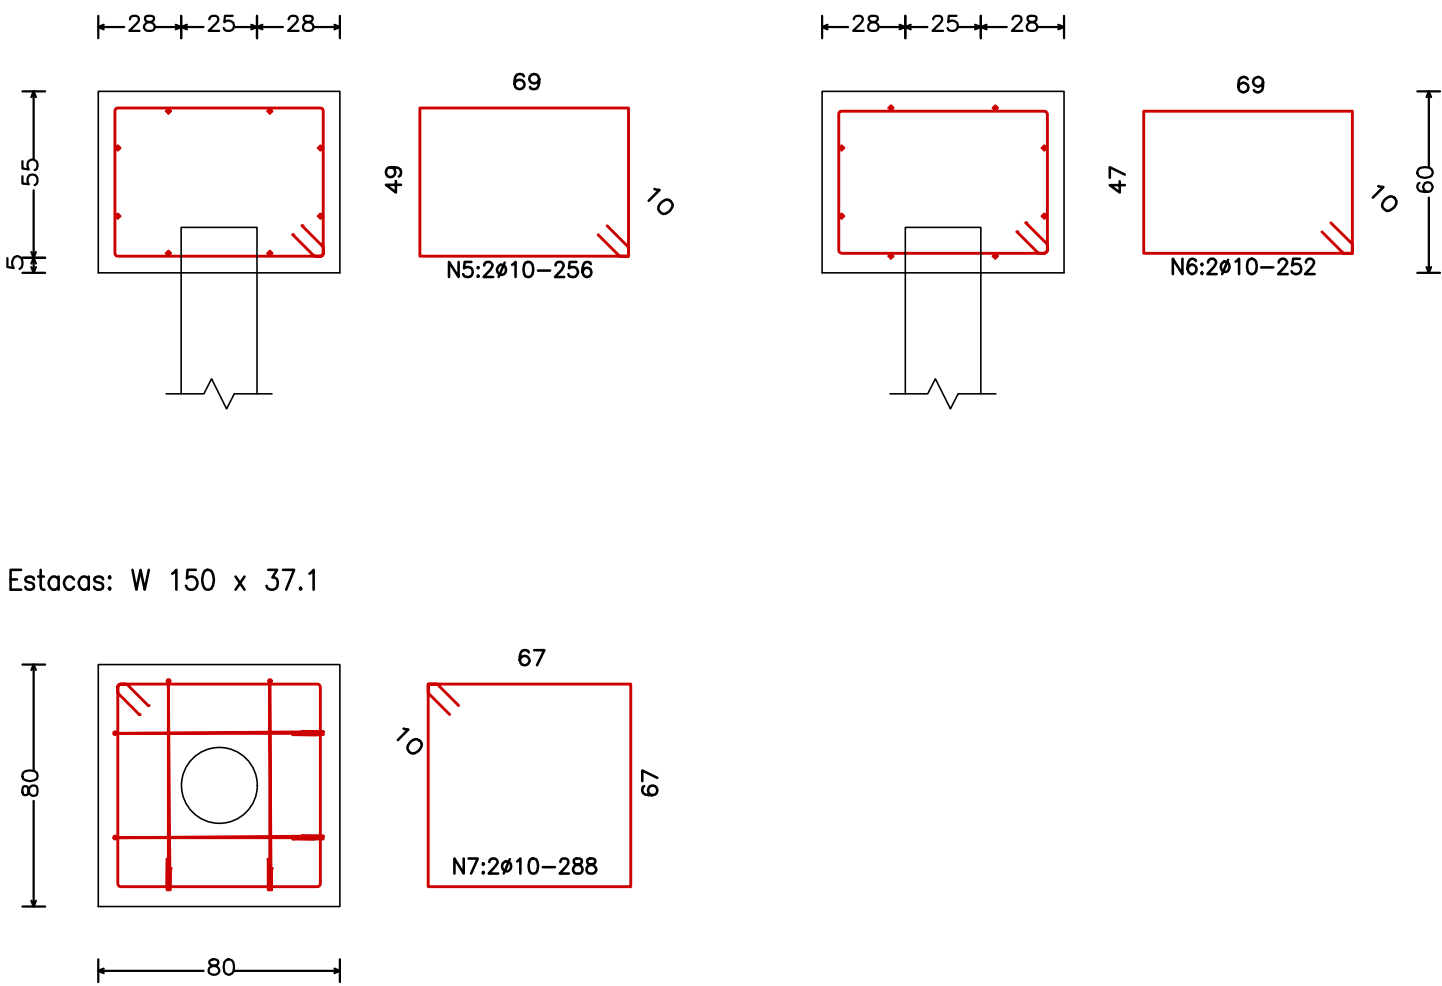


Estacas: W 150 x 37.1

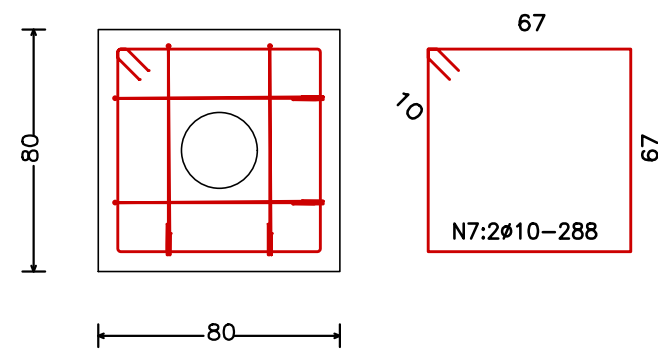

OBSERVAÇÕES GERAIS

- 1 - MEDIDAS EM CENTÍMETROS
- 2 - NÍVEIS EM METROS

NOTAS

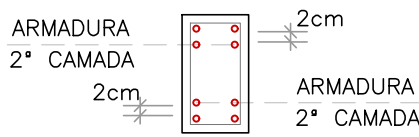- 1 - RESISTÊNCIA CARACTERÍSTICA DO CONCRETO EM GERAL $f_{ck}=25,0MPa$
RELAÇÃO ÁGUA/CIMENTO EM MASSA (A/C) ≤ 0.60
- 2 - CLASSE DE AGRESSIVIDADE AMBIENTAL: II (MODERADA)
- 3 - CONVENÇÕES: ☐ PILARES QUE NASCEM ☒ PILARES QUE MORREM
☐ PILARES QUE PASSAM ☒ ELEMENTOS EXISTENTES
- 4 - COBRIMENTO NOMINAL DAS ARMADURAS PARA $\Delta c=5mm$
(CONTROLE RIGOROSO DOS COBRIMENTOS)
BLOCOS=5,0cm - PILARES/VIGAS=3,0cm - LAJES=2,5cm
- 5 - DETALHE DA POSIÇÃO DA ARMADURA NA 2ª CAMADA

- 6 - O SÍMBOLO  INDICA ARMADURA INFERIOR (POSITIVA)
- 7 - O SÍMBOLO  INDICA ARMADURA SUPERIOR (NEGATIVA)
- 8 - O SÍMBOLO  INDICA A DIREÇÃO DAS NERVURAS DAS LAJES PRÉ-MOLDADAS

PROPRIETÁRIO: TRIBUNAL REGIONAL ELEITORAL DA BAHIA

RESPONSÁVEL TÉCNICO: YURI WILLIAM G. ALMEIDA

R00	09/2025	ACS	EMISSION INICIAL
REV. Nº	DATA	RESPONSÁVEL	DESCRIÇÃO

 ARQUITETURA CONSTRUTIVIDADE SERVIÇOS CNPJ: 21.162.729/0001-34	PODER JUDICIÁRIO FEDERAL TRIBUNAL REGIONAL ELEITORAL DA BAHIA SECRETARIA DE GESTÃO DE SERVIÇOS COORDENADORIA DE OBRAS E MANUTENÇÃO PREDIAL SEÇÃO DE PROJETOS E OBRAS
NOME DA CONSTRUÇÃO FÓRUM ELEITORAL DO TRE-BA	TIPO SERVIÇO PROJETO EXECUTIVO
ENDEREÇO DA OBRA RUA PADRE ALFREDO HASLER, 740, VILA REGINA	MUNICÍPIO BARREIRAS - BA
IDENTIFICAÇÃO DA PLANTA FÓRUM ELEITORAL DE BARREIRAS ARMADURAS DOS BLOCOS DE COROAMENTO	
RESPONSÁVEL TÉCNICO ENG. YURI WILLIAM G. ALMEIDA	CAU / CREA 05111547398A
DESENHO YURI WILLIAM G. ALMEIDA	ARQUIVO TREBA-BAR-FUN-BFUN-02-R00
ESCALA 1/25	DATA SETEMBRO/2025
REVISÃO 00	TIPO PROJETO ESTRUTURAL FRANCHA FUN 02