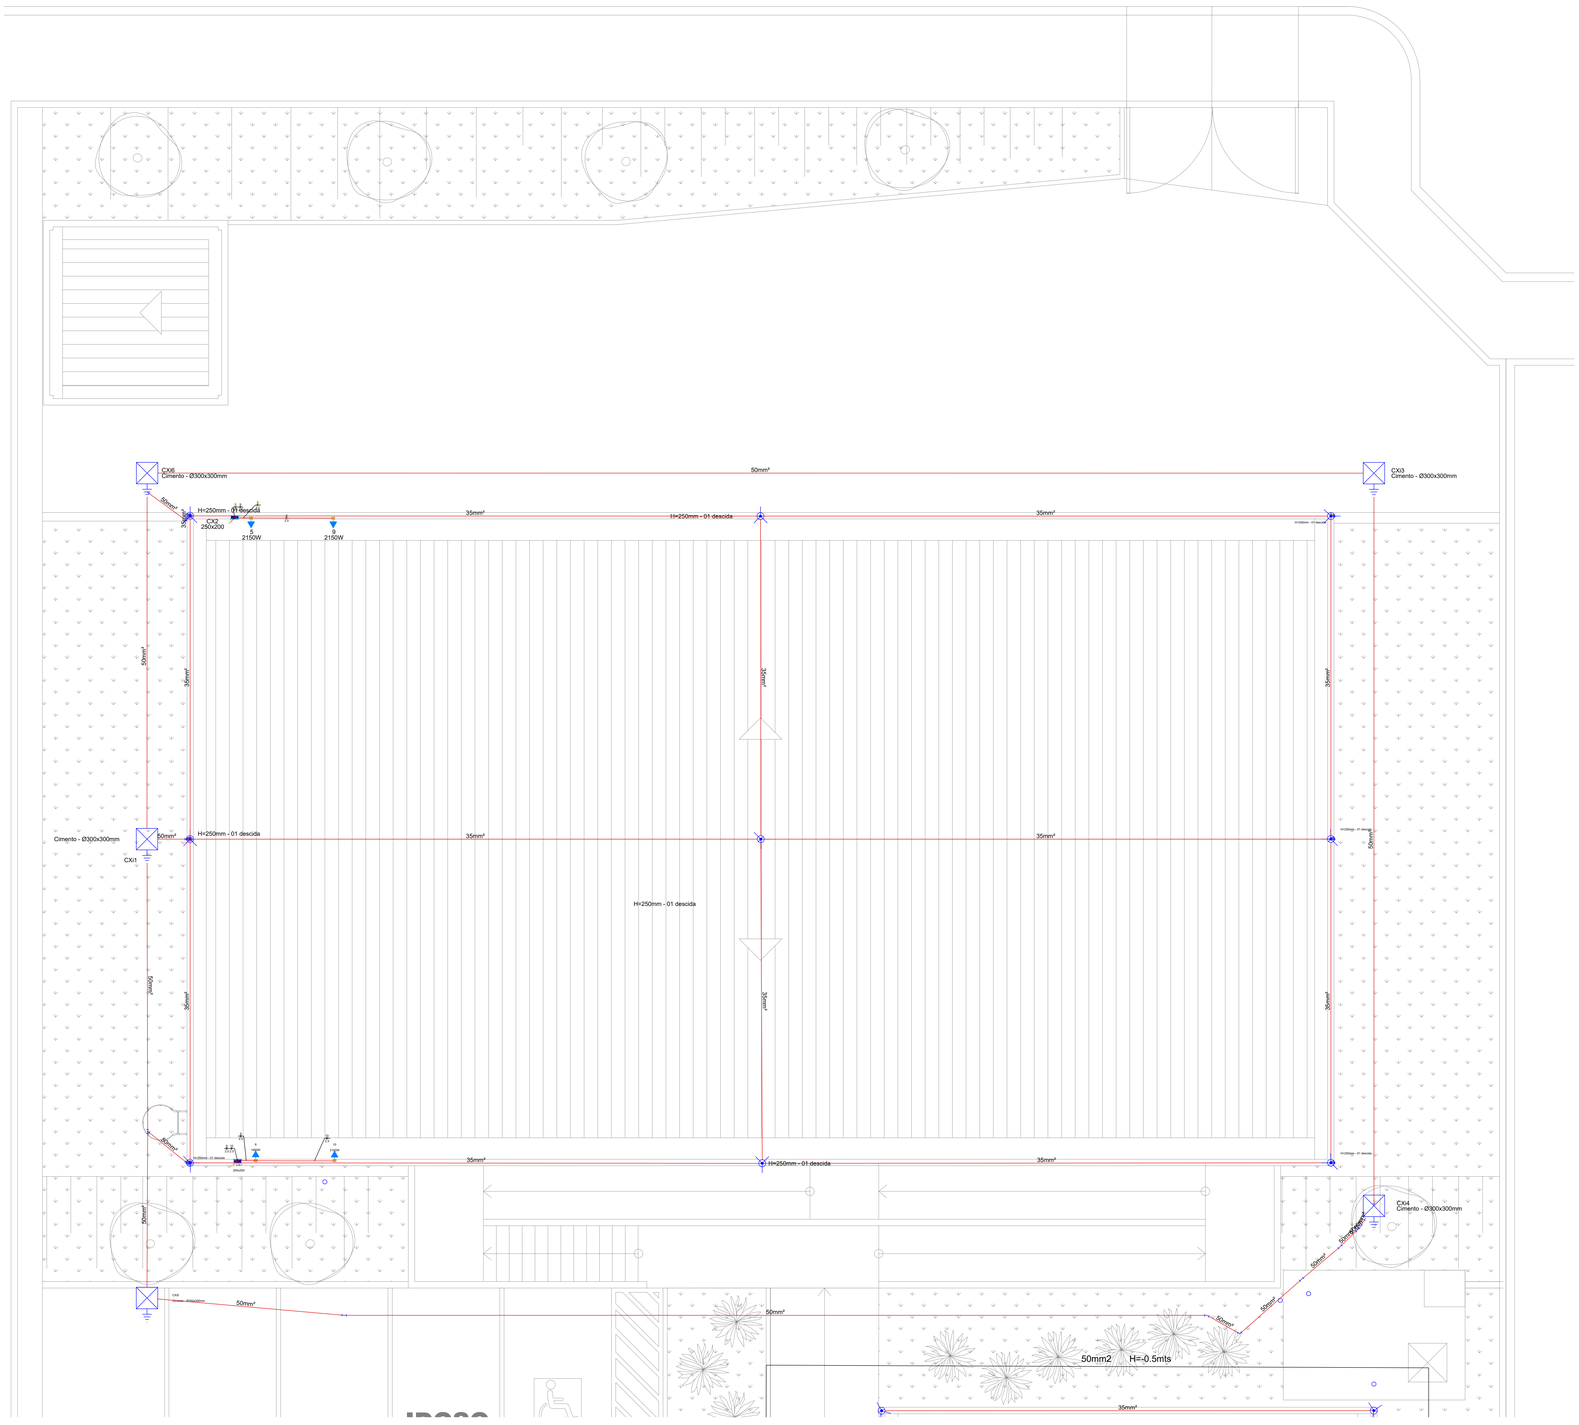

LEGENDAS

Legenda detalhada

Captor Franklin - H=250mm - 1 descida

Captores

Captor Franklin

H=250mm - 01 descida

SPDA

Cabo cobre nú 50mm2

Cabo cobre nú 35mm2

Caixa de inspeção com haste de aterramento $\frac{5}{8}$" e conector a compressão

NOTAS

1 – O PROFISSIONAL QUE EXECUTAR O SERVIÇO DEVERÁ CONFERIR AS MEDIDAS NO LOCAL

PROPRIETÁRIO: TRIBUNAL REGIONAL ELEITORAL DA BAHIA

RESPONSÁVEL TÉCNICO: LUIZ SERGIO DA SILVA LIMA

REV. Nº	DATA	RESPONSÁVEL	DESCRIÇÃO
R00	10/2025	ACS	EMISSÃO INICIAL

ACS ARQUITETURA CONSTRUÇÕES E SERVIÇOS
CNPJ: 21.162.729/0001-34

PODER JUDICIÁRIO FEDERAL
TRIBUNAL REGIONAL ELEITORAL DA BAHIA
SECRETARIA DE GESTÃO ADMINISTRATIVA E DE SERVIÇOS
COORDENADORIA DE OBRAS E MANUTENÇÃO PREDIAL
SEÇÃO DE PROJETOS E OBRAS

NOME DA CONSTRUÇÃO: FÓRUM ELEITORAL DO TRE-BA
TIPO SERVIÇO: PROJETO EXECUTIVO
ENDEREÇO DA OBRA: RUA PADRE ALFREDO HASLER, 740, VILA REGINA
MUNICÍPIO: BARREIRAS - BA

IDENTIFICAÇÃO DA PLANTA
FÓRUM ELEITORAL DE BARREIRAS
SPDA DEPÓSITO DE URNAS

RESPONSÁVEL TÉCNICO: ENG. LUIZ SERGIO DA SILVA LIMA
CAU / CREA: 16098-D
DESENHO: LUIZ SERGIO
ARQUIVO: DEMANDAS BARREIRAS TRE
ESCALA: 1/50
DATA: NOVEMBRO/2025
REVISÃO: 00
TIPO PROJETO: ELÉTRICO
PRANCHA: SPDA 04

FORMATO DA FOLHA: A1 (594mmx841mm)