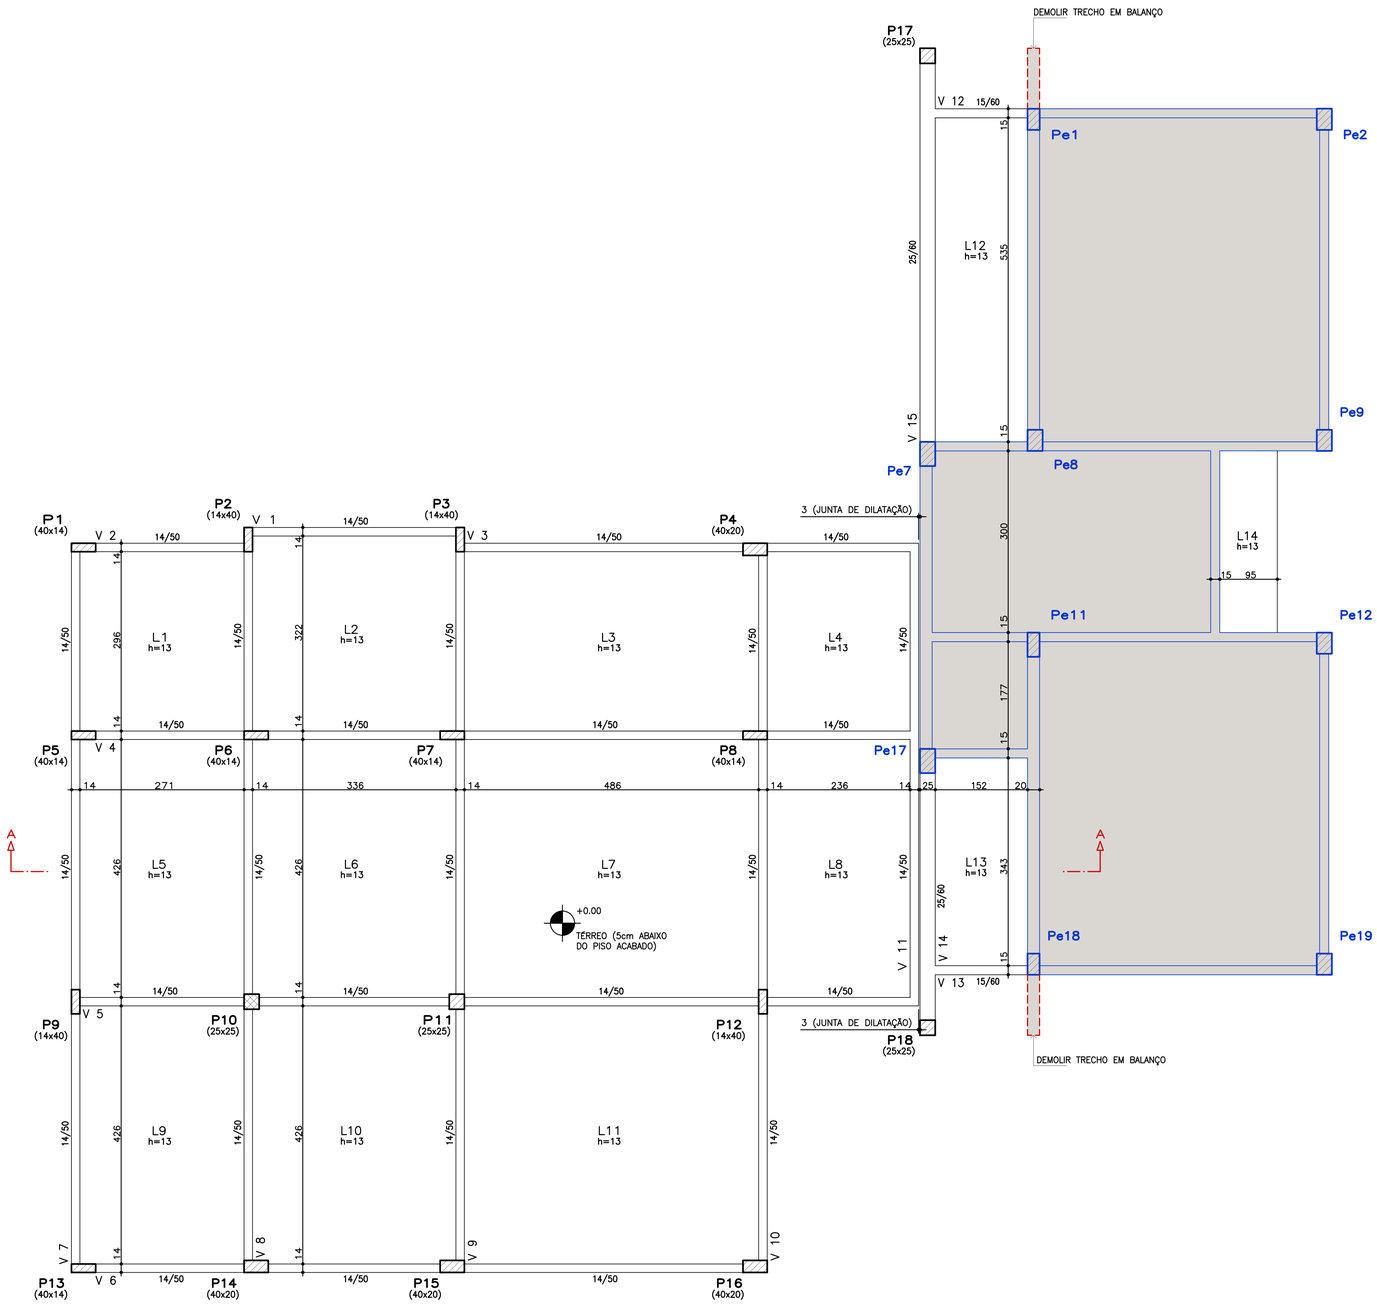

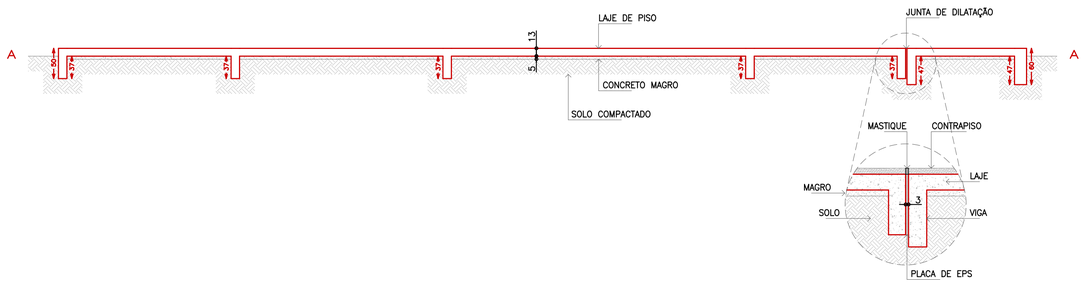

DETALHE DA IMPLANTAÇÃO

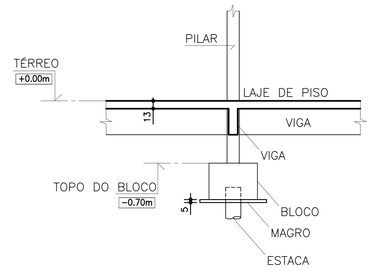

OBSERVAÇÕES GERAIS

1 – MEDIDAS EM CENTÍMETROS

2 – NÍVEIS EM METROS

NOTAS

1 – RESISTÊNCIA CARCTERÍSTICA DO CONCRETO EM GERAL fck=25,0MPa
RELAÇÃO ÁGUA/CIMENTO EM MASSA (A/C) <= 0.60

2 – CLASSE DE AGRESSIVIDADE AMBIENTAL: II (MODERADA)

3 – CONVENÇÕES: PILARES QUE NASCEM; PILARES QUE MORREM; PILARES QUE PASSAM; ELEMENTOS EXISTENTES

4 – COBRIMENTO NOMINAL DAS ARMADURAS PARA ∡C=5mm
(CONTROLE RIGOROSO DOS COBRIMENTOS)
BLOCOS=5,0cm – PILARES/VIGAS=3,0cm – LAJES=2,5cm

5 – DETALHE DA POSIÇÃO DA ARMADURA NA 2ª CAMADA

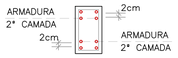

6 – O SÍMBOLO ——— INDICA ARMADURA INFERIOR (POSITIVA)

7 – O SÍMBOLO — — — INDICA ARMADURA SUPERIOR (NEGATIVA)

8 – O SÍMBOLO ⟵⟶ INDICA A DIREÇÃO DAS NERVURAS DAS LAJES PRÉ-MOLDADAS

PROPRIETÁRIO: TRIBUNAL REGIONAL ELEITORAL DA BAHIA

RESPONSAVEL TÉCNICO: YURI WILLIAM G. ALMEIDA

REV. Nº	DATA	RESPONSÁVEL	DESCRIÇÃO
R00	09/2025	ACS	EMISSÃO INICIAL

ACS ARQUITETURA CONSTRUÇÕES E SERVIÇOS
CNPJ: 21.162.729/0001-34

PODER JUDICIÁRIO FEDERAL
TRIBUNAL REGIONAL ELEITORAL DA BAHIA
SECRETARIA DE GESTÃO DE SERVIÇOS
COORDENADORIA DE OBRAS E MANUTENÇÃO PREDIAL
SEÇÃO DE PROJETOS E OBRAS

NOME DA CONSTRUÇÃO: FÓRUM ELEITORAL DO TRE-BA
TIPO SERVIÇO: PROJETO EXECUTIVO
ENDEREÇO DA OBRA: RUA PADRE ALFREDO HASLER, 740, VILA REGINA
MUNICÍPIO: BARREIRAS - BA
IDENTIFICAÇÃO DA PLANTA: FÓRUM ELEITORAL DE BARREIRAS
FÔRMAS DO TÉRREO

RESPONSÁVEL TÉCNICO: ENG. YURI WILLIAM G. ALMEIDA
CAU / CREA: 0511154739BA
DESENHO: YURI WILLIAM G. ALMEIDA
ARQUIVO: TREBA-BAR-EST-FTER-01-R00
ESCALA: 1/50
DATA: SETEMBRO/2025
REVISÃO: 00
TIPO PROJETO: ESTRUTURAL
PRANCHA: EST 01

FORMATO DA FOLHA: A1 (594mmx841mm)