
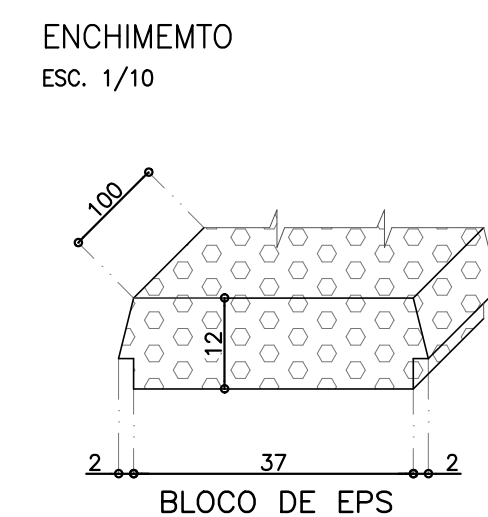
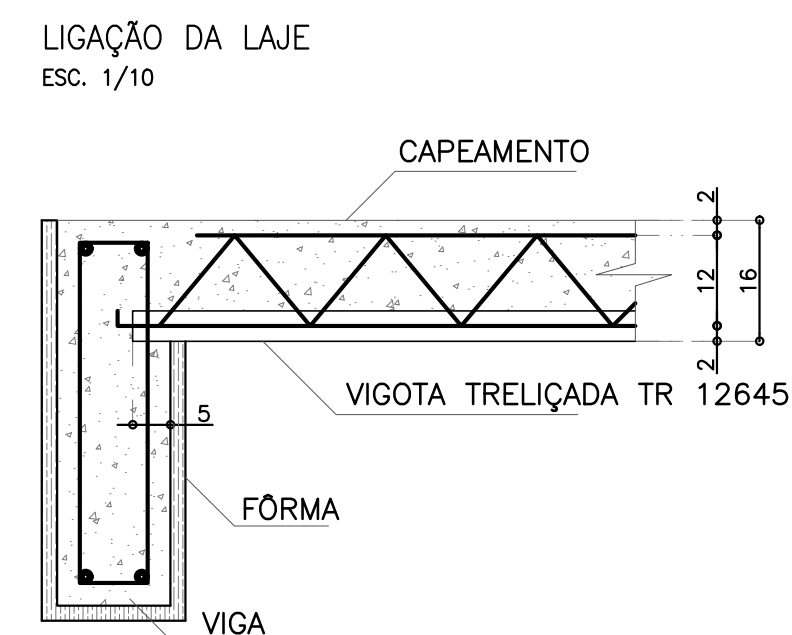
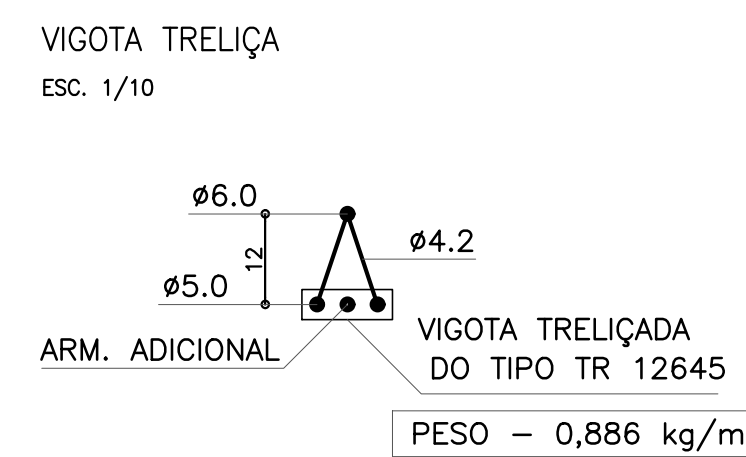


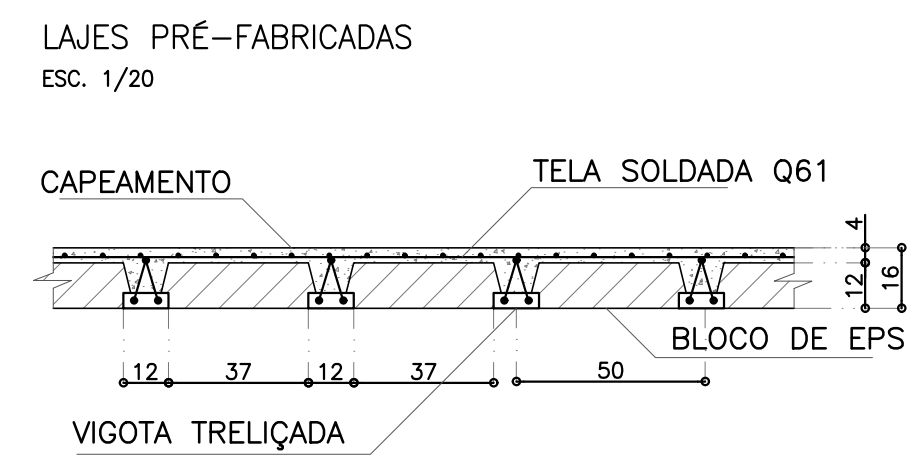

NOTAS

- 1 – RESISTÊNCIA CARACTERÍSTICA DO CONCRETO EM GERAL $f_{ck}=25,0\text{MPa}$
RELAÇÃO ÁGUA/CEMENTO EM MASSA (A/C) $\leq 0,60$
- 2 – CLASSE DE AGRESSIVIDADE AMBIENTAL: II (MODERADA)
- 3 – CONVENÇÕES:

	PILARES QUE NASCEM		PILARES QUE MORREM
	PILARES QUE PASSAM		ELEMENTOS EXISTENTES
- 4 – COBRIMENTO NOMINAL DAS ARMADURAS PARA $\Delta c=5\text{mm}$
(CONTROLE RIGOROSO DOS COBRIMENTOS)
BLOCOS=5,0cm – PILARES/VIGAS=3,0cm – LAJES=2,5cm
- 5 – DETALHE DA POSIÇÃO DA ARMADURA NA 2ª CAMADA

- 6 – O SÍMBOLO  INDICA ARMADURA INFERIOR (POSITIVA)
- 7 – O SÍMBOLO  INDICA ARMADURA SUPERIOR (NEGATIVA)
- 8 – O SÍMBOLO  INDICA A DIREÇÃO DAS NERVURAS DAS LAJES PRÉ-MOLDADAS

PROPRIETÁRIO: TRIBUNAL REGIONAL ELEITORAL DA BAHIA

RESPONSÁVEL TÉCNICO: YURI WILLIAM G. ALMEIDA

R00	09/2025	ACS	EMIÇÃO INICIAL
REV. Nº	DATA	RESPONSÁVEL	DESCRIÇÃO

 ACIS ARQUITETURA CONSTRUÇÕES E SERVIÇOS CNPJ: 21.162.729/0001-34	PODER JUDICIÁRIO FEDERAL TRIBUNAL REGIONAL ELEITORAL DA BAHIA SECRETARIA DE GESTÃO DE SERVIÇOS COORDENADORIA DE OBRAS E MANUTENÇÃO PREDIAL SEÇÃO DE PROJETOS E OBRAS	
NOME DA CONSTRUÇÃO FÓRUM ELEITORAL DO TRE-BA	TIPO SERVIÇO PROJETO EXECUTIVO	
ENDEREÇO DA OBRA RUA PADRE ALFREDO HASLER, 740, VILA REGINA	MUNICÍPIO BARREIRAS - BA	
IDENTIFICAÇÃO DA PLANTA FÓRUM ELEITORAL DE BARREIRAS FÔRMAS DA COB. DO RESERVATÓRIO E DETALHES		
RESPONSÁVEL TÉCNICO ENG. YURI WILLIAM G. ALMEIDA	CAU / CREA 0511154739BA	TIPO PROJETO ESTRUTURAL
DESENHO YURI WILLIAM G. ALMEIDA	ARQUIVO TREBA-BAR-EST-FRES-04-R00	PRANCHA EST 04
ESCALA 1/50	DATA SETEMBRO/2025	REVISÃO 00