


Elemento	Pos.	Diam. (cm)	Q.	Comp. (cm)	Total (cm)	CA-50 (kg)	CA-60 (kg)
Armadura das Lajes Moldadas	1	Ø6.3	151	84	12684	31.1	
	2	Ø6.3	6	1120	6720	16.5	
	3	Ø10	16	200	3200	19.7	
	4	Ø10	195	117	22815	140.6	
	5	Ø6.3	6	964	5784	14.2	
Total:						222.1	
						Ø6.3:	61.8
						Ø10:	160.3
						Total:	222.1


Resumo Aço		Comp. total (m)	Peso (kg)	Total
CA-50	Ø6.3	251.9	62	
	Ø10	260.2	160	222

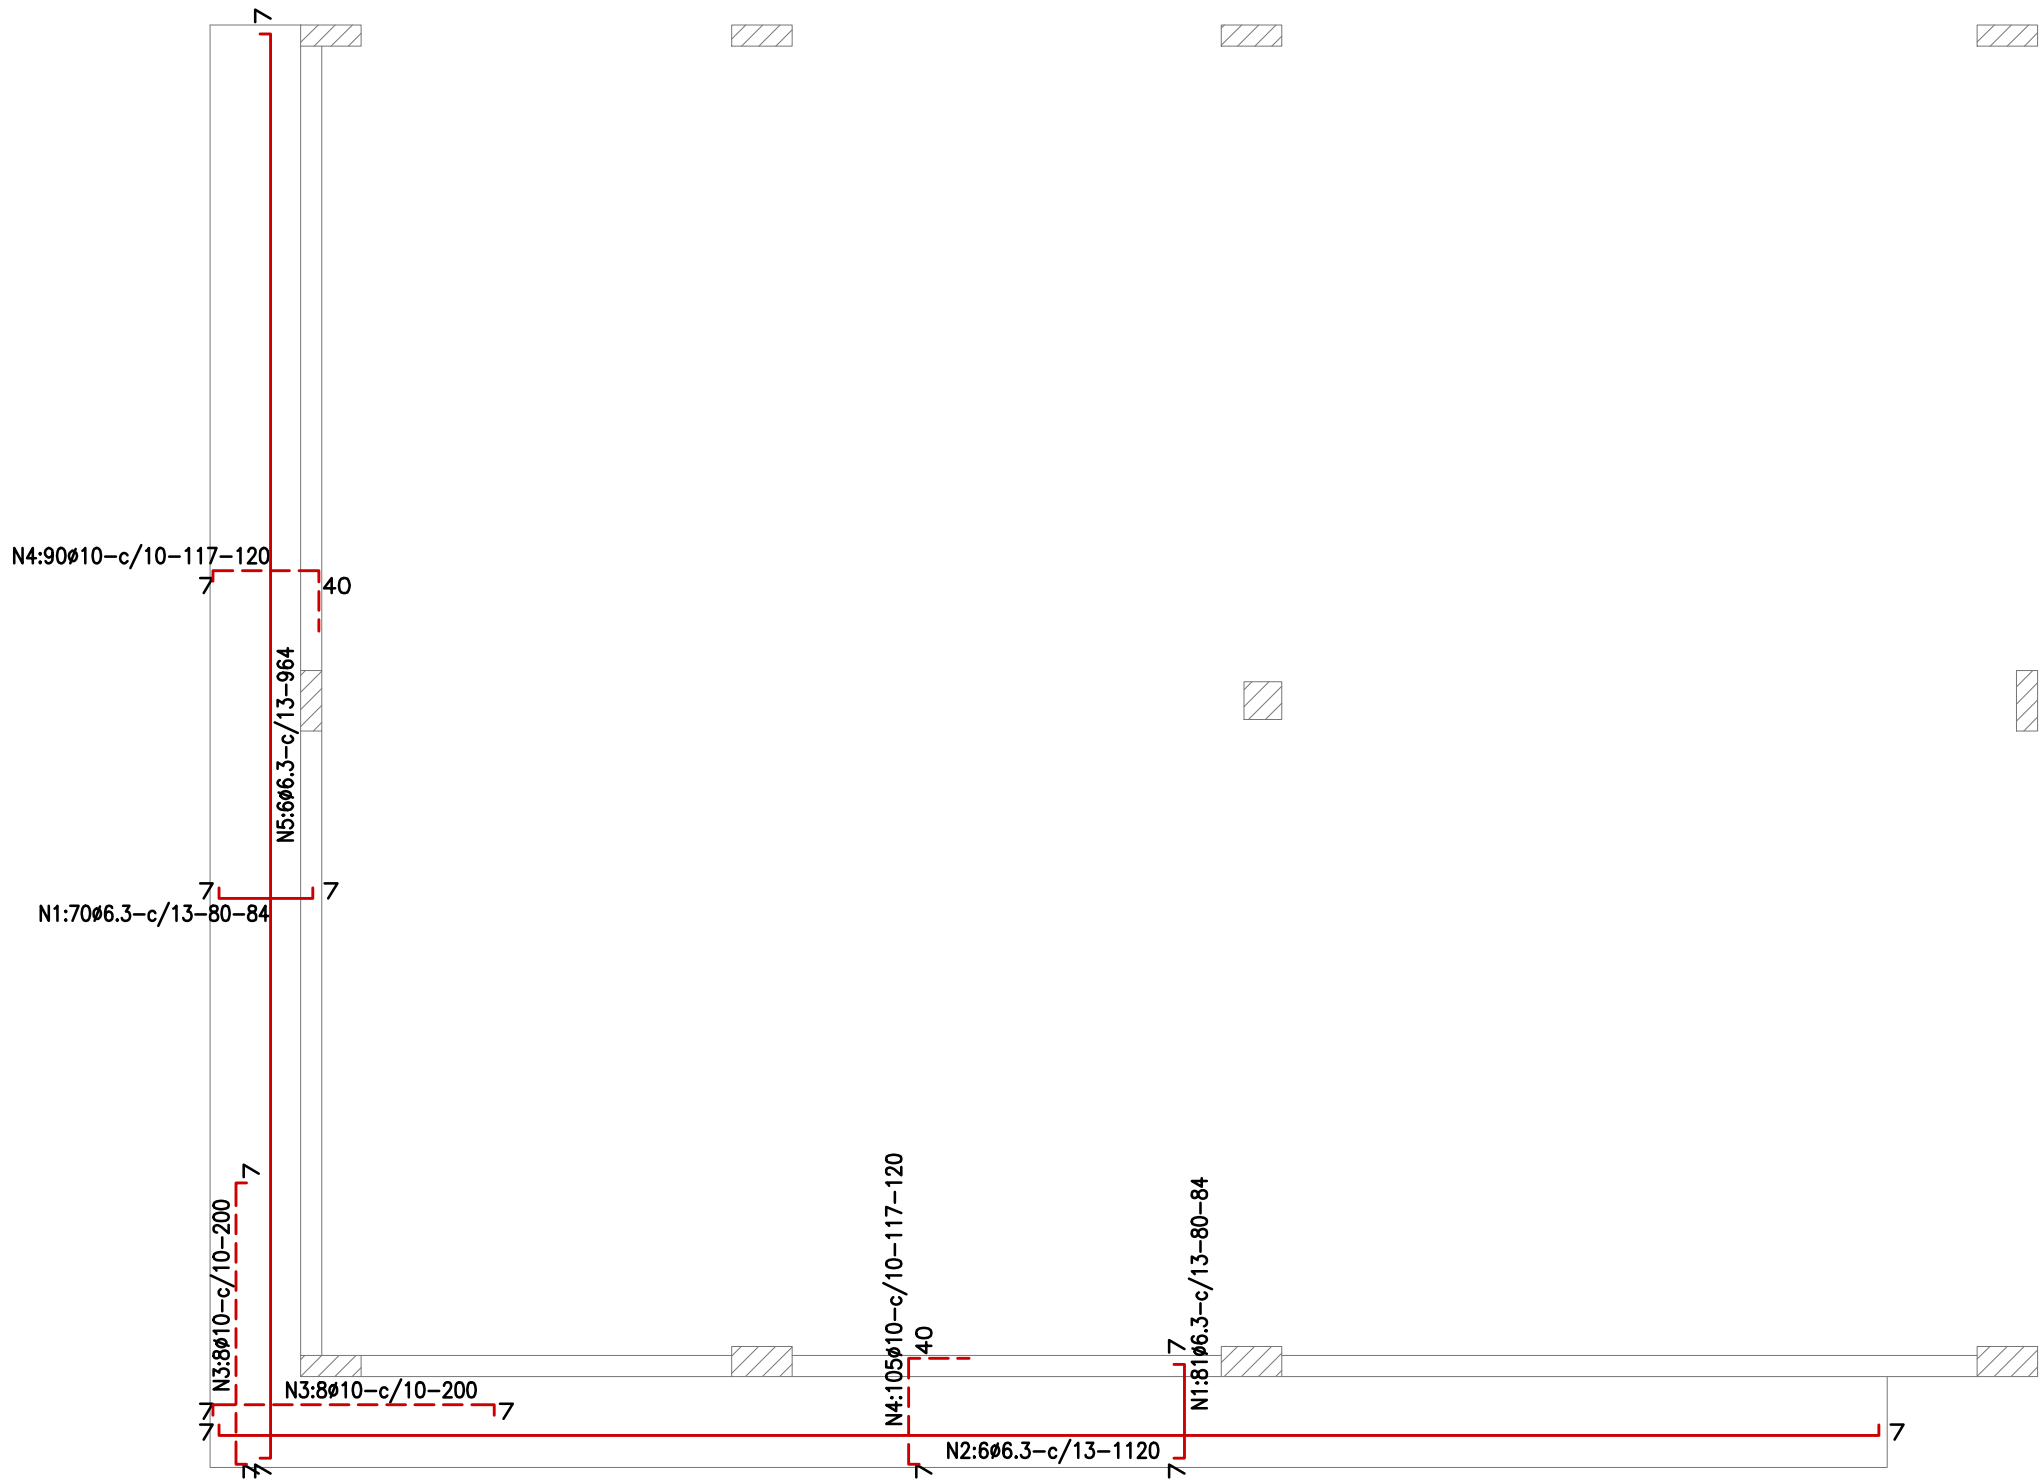

OBSERVAÇÕES GERAIS

- 1 - MEDIDAS EM CENTÍMETROS
- 2 - NÍVEIS EM METROS

NOTAS

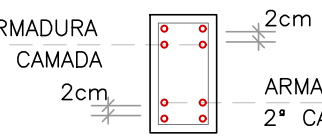- 1 - RESISTÊNCIA CARACTERÍSTICA DO CONCRETO EM GERAL $f_{ck}=25,0MPa$
RELAÇÃO ÁGUA/CIMENTO EM MASSA (A/C) ≤ 0.60
- 2 - CLASSE DE AGRESSIVIDADE AMBIENTAL: II (MODERADA)
- 3 - CONVENÇÕES: ☐ PILARES QUE NASCEM ☒ PILARES QUE MORREM
☒ PILARES QUE PASSAM ☐ ELEMENTOS EXISTENTES
- 4 - COBRIMENTO NOMINAL DAS ARMADURAS PARA $\Delta c=5mm$
(CONTROLE RIGOROSO DOS COBRIMENTOS)
BLOCOS=5,0cm - PILARES/VIGAS=3,0cm - LAJES=2,5cm
- 5 - DETALHE DA POSIÇÃO DA ARMADURA NA 2ª CAMADA

- 6 - O SÍMBOLO  INDICA ARMADURA INFERIOR (POSITIVA)
- 7 - O SÍMBOLO  INDICA ARMADURA SUPERIOR (NEGATIVA)
- 8 - O SÍMBOLO  INDICA A DIREÇÃO DAS NERVURAS DAS LAJES PRÉ-MOLDADAS

PROPRIETÁRIO: TRIBUNAL REGIONAL ELEITORAL DA BAHIA

RESPONSÁVEL TÉCNICO: YURI WILLIAM G. ALMEIDA

REV. Nº	DATA	RESPONSÁVEL	DESCRIÇÃO
R00	09/2025	ACS	EMIÇÃO INICIAL

 ACS ARQUITETURA CONSTRUTIVIDADE SERVIÇOS CNPJ: 21.162.729/0001-34		PODER JUDICIÁRIO FEDERAL TRIBUNAL REGIONAL ELEITORAL DA BAHIA SECRETARIA DE GESTÃO DE SERVIÇOS COORDENADORIA DE OBRAS E MANUTENÇÃO PREDIAL SEÇÃO DE PROJETOS E OBRAS	
NOME DA CONSTRUÇÃO FÓRUM ELEITORAL DO TRE-BA		TIPO SERVIÇO PROJETO EXECUTIVO	
ENDEREÇO DA OBRA RUA PADRE ALFREDO HASLER, 740, VILA REGINA		MUNICÍPIO BARREIRAS - BA	
IDENTIFICAÇÃO DA PLANTA FÓRUM ELEITORAL DE BARREIRAS ARMADURAS DAS LAJES DA MARQUISE INFERIOR			
RESPONSÁVEL TÉCNICO ENG. YURI WILLIAM G. ALMEIDA		CAU / CREA 05111547398A	
DESENHO YURI WILLIAM G. ALMEIDA		ARQUIVO TREBA-BAR-EST-LMAR-11-R00	
ESCALA 1/50		DATA SETEMBRO/2025	
		REVISÃO 00	
TIPO PROJETO FRANCHA EST 11			