
GRADE G01


GRADE EM TUBO QUADRADO DE METALON 5/8" X 5/8"
FIXADAS COM PARAFUSOS SOLDADOS
AMBIENTE: DEPÓSITO DE URNAS
QUANTIDADE: 01

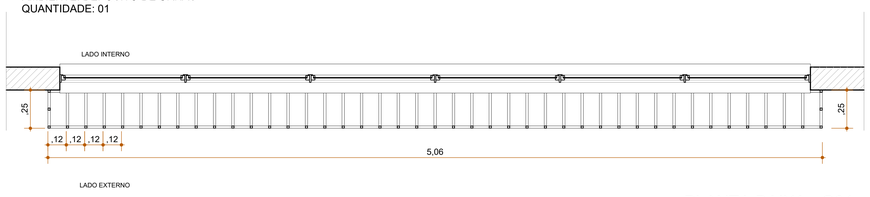

PLANTA BAIXA - G01
ESCALA: 1/25




VISTA - G01
ESCALA: 1/25

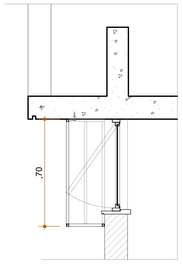


CORTE - G01
ESCALA: 1/25

GRADE G02


GRADE EM TUBO QUADRADO DE METALON 5/8" X 5/8"
FIXADAS COM PARAFUSOS SOLDADOS
AMBIENTE: DEPÓSITO DE URNAS E DEPÓSITO GERAL
QUANTIDADE: 03

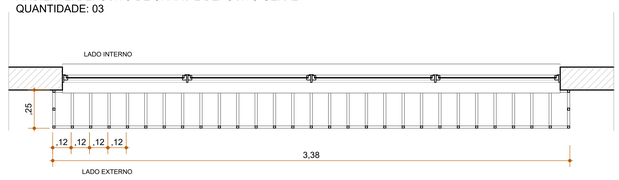


PLANTA BAIXA - G2
ESCALA: 1/25

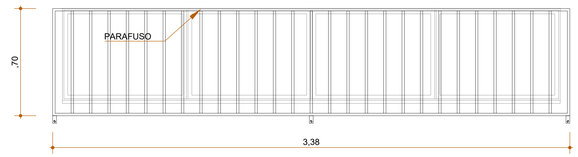


VISTA - G02
ESCALA: 1/25

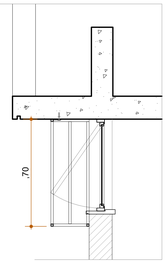

CORTE - G02
ESCALA: 1/25

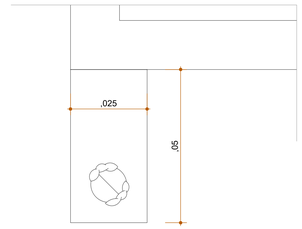


DETALHE FIXAÇÃO GRADE NA PAREDE
ESCALA: 1/1

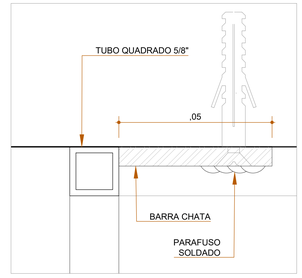


DETALHE FIXAÇÃO GRADE NA LAJE
ESCALA: 1/1

GRADE G03


GRADE EM TUBO QUADRADO DE METALON 5/8" X 5/8"
FIXADAS COM PARAFUSOS SOLDADOS
AMBIENTE: DEPÓSITO DE URNAS
QUANTIDADE: 02

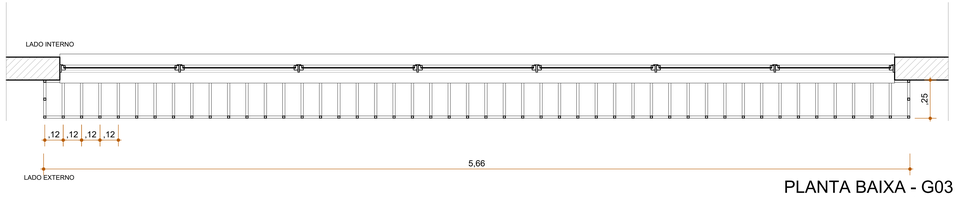

PLANTA BAIXA - G03
ESCALA: 1/25

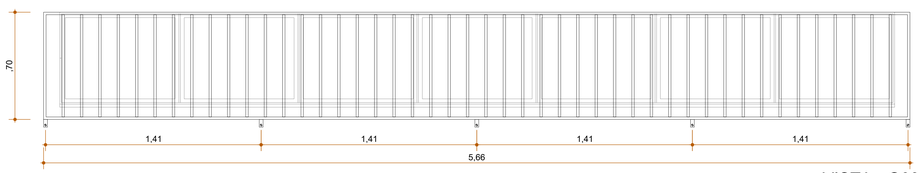


VISTA - G03
ESCALA: 1/25

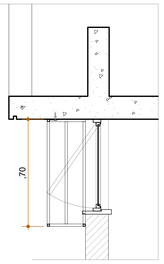


CORTE - G03
ESCALA: 1/25

GRADE G04

GRADE EM TUBO QUADRADO DE METALON 5/8" X 5/8"
FIXADAS COM PARAFUSOS SOLDADOS
AMBIENTE: VESTIÁRIO E D.M.L.
QUANTIDADE: 02

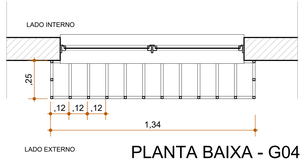

PLANTA BAIXA - G04
ESCALA: 1/25

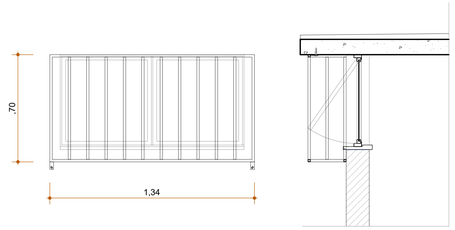


VISTA - G04
ESCALA: 1/25


CORTE - G4
ESCALA: 1/25

GRADE G06

GRADE EM TUBO QUADRADO DE METALON 5/8" X 5/8"
FIXADAS COM PARAFUSOS SOLDADOS
AMBIENTE: CARTÓRIO 02 E ATENDIMENTO
QUANTIDADE: 05

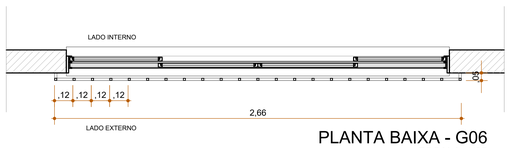


PLANTA BAIXA - G06
ESCALA: 1/25

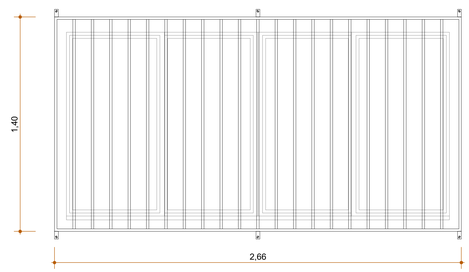

VISTA - G06
ESCALA: 1/25



CORTE - G06
ESCALA: 1/25

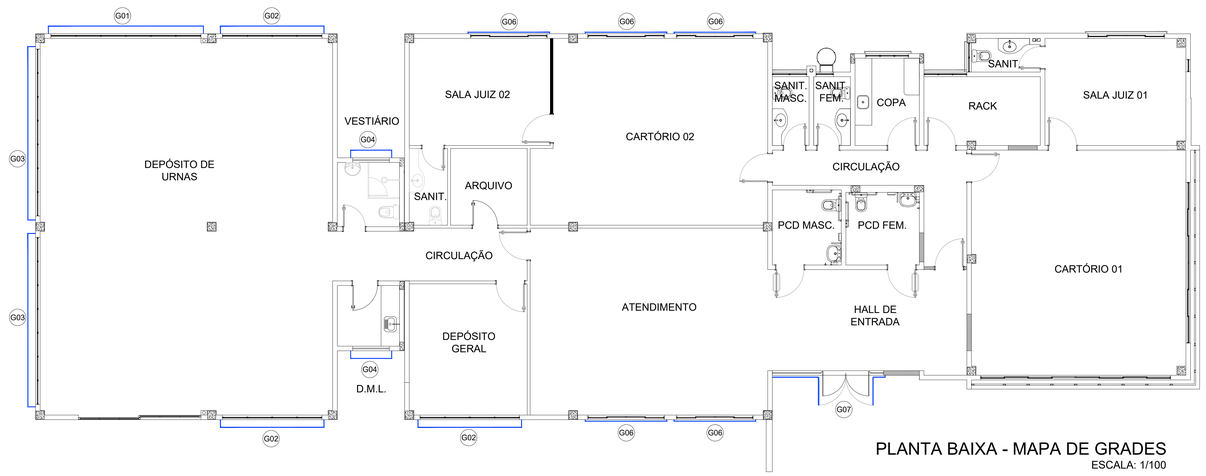

PLANTA BAIXA - MAPA DE GRADES
ESCALA: 1/100

PROPRIETÁRIO: TRIBUNAL REGIONAL ELEITORAL DA BAHIA

RESPONSAVEL TÉCNICO: ARQ. ADRIANO RIBEIRO LEITE

-	-	-	-
-	-	-	-
01	18/06/2025	ADRIANO	SUBISTITUIÇÃO DA GRADE G07 POR UMA G06 E INSERÇÃO DE MAPA DE GRADES
REV. Nº	DATA	RESPONSÁVEL	DESCRIÇÃO

ACS ARQUITETURA CONSTRUÇÕES E SERVIÇOS
CNPJ: 21.162.729/0001-34

PODER JUDICIÁRIO FEDERAL
TRIBUNAL REGIONAL ELEITORAL DA BAHIA
SECRETARIA DE GESTÃO ADMINISTRATIVA E DE SERVIÇOS
COORDENADORIA DE OBRAS E MANUTENÇÃO PREDIAL
SEÇÃO DE PROJETOS E OBRAS

NOME DA CONSTRUÇÃO: FÓRUM ELEITORAL DE EUNÁPOLIS - TRE - BA
TIPO SERVIÇO: PROJETO EXECUTIVO
ENDEREÇO DA OBRA: AV. ALEXANDRIA, S/N - BAIRRO LOTEAMENTO PARQUE RESIDENCIAL DINA BORGES
MUNICÍPIO: EUNÁPOLIS
IDENTIFICAÇÃO DA PLANTA: REFORMA FÓRUM ELEITORAL DE EUNÁPOLIS
GRADES JANELAS

RESPONSÁVEL TÉCNICO: ARQ. ADRIANO RIBEIRO LEITE	CAU / CREA: A48581-0	TIPO PROJETO: ARQUITETURA
DESENHO: ADRIANO LEITE	ARQUIVO: TREBA-EUN-ARQ-PE_R00.dwg	PRANCHA: ARQ 09
ESCALA: INDICADAS	DATA: AGOSTO 2026	REVISÃO: 01