

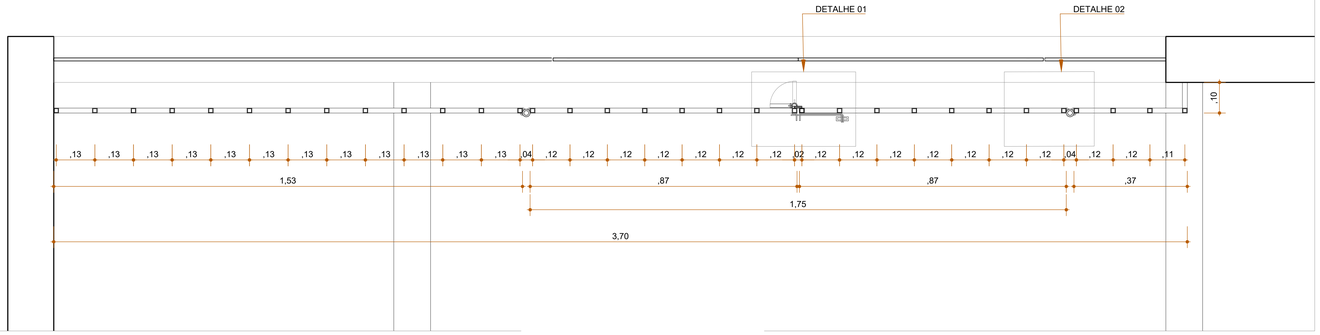



PLANTA BAIXA
ESCALA: 1/10

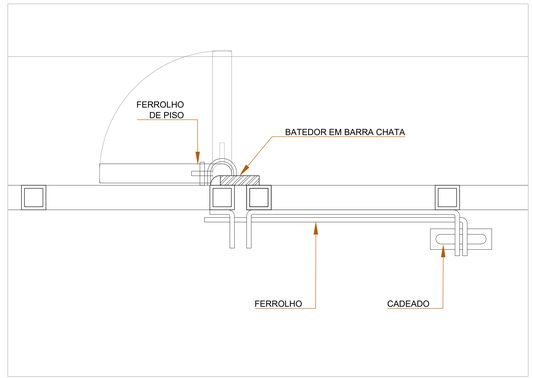


DETALHE 01 - PLANTA BAIXA
ESCALA: 1/2

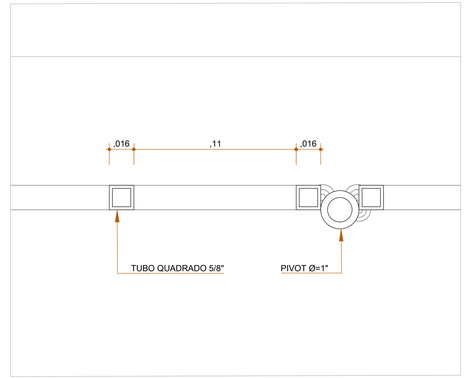


DETALHE 02 - PLANTA BAIXA
ESCALA: 1/2

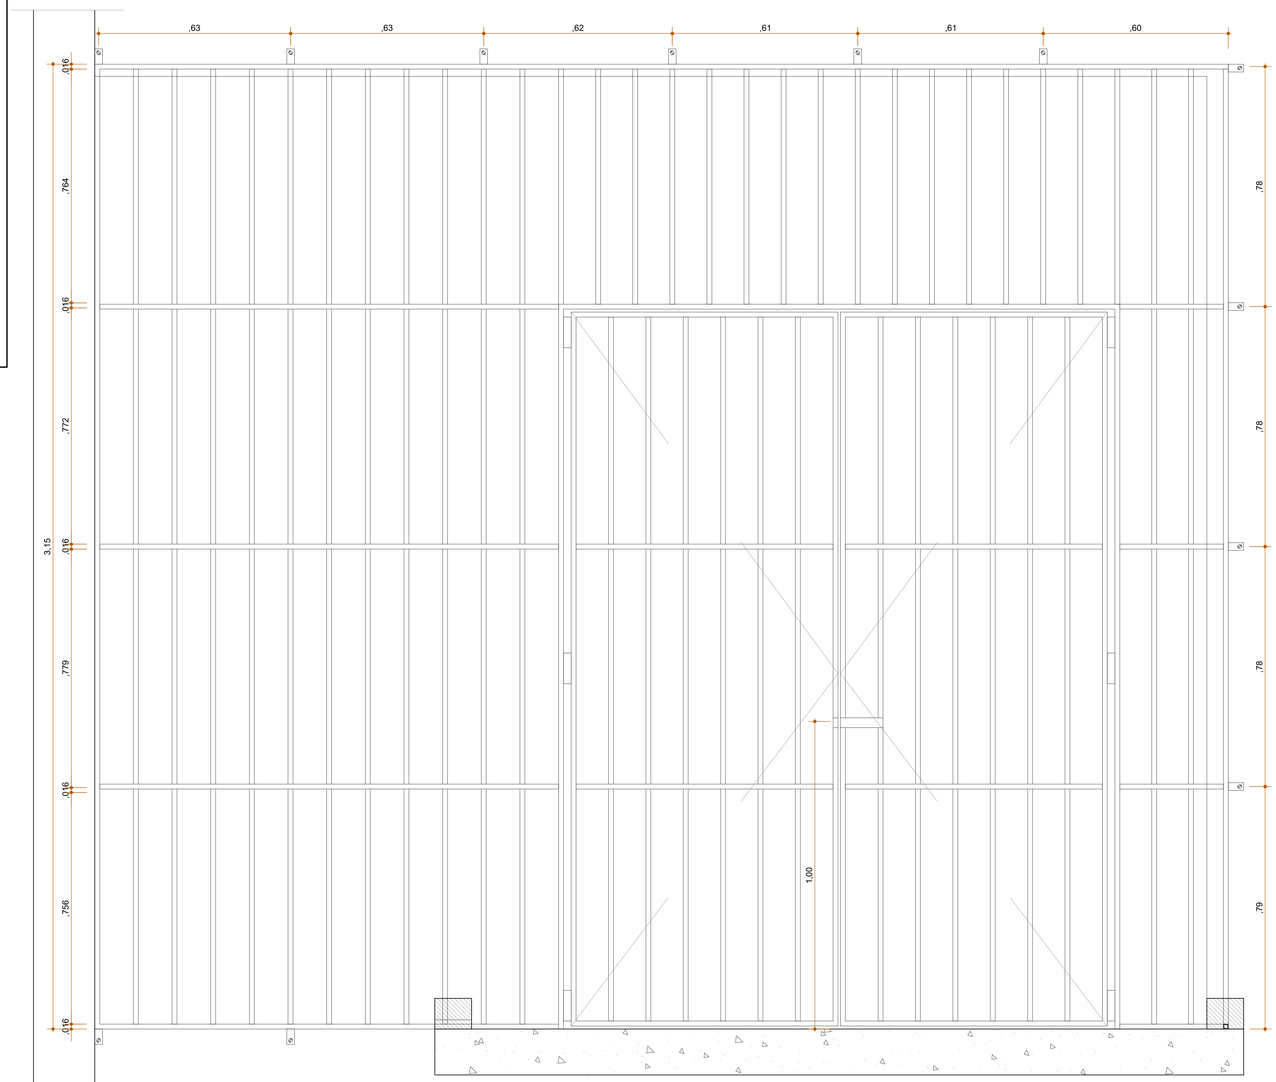


VISTA FRONTAL
ESCALA: 1/10

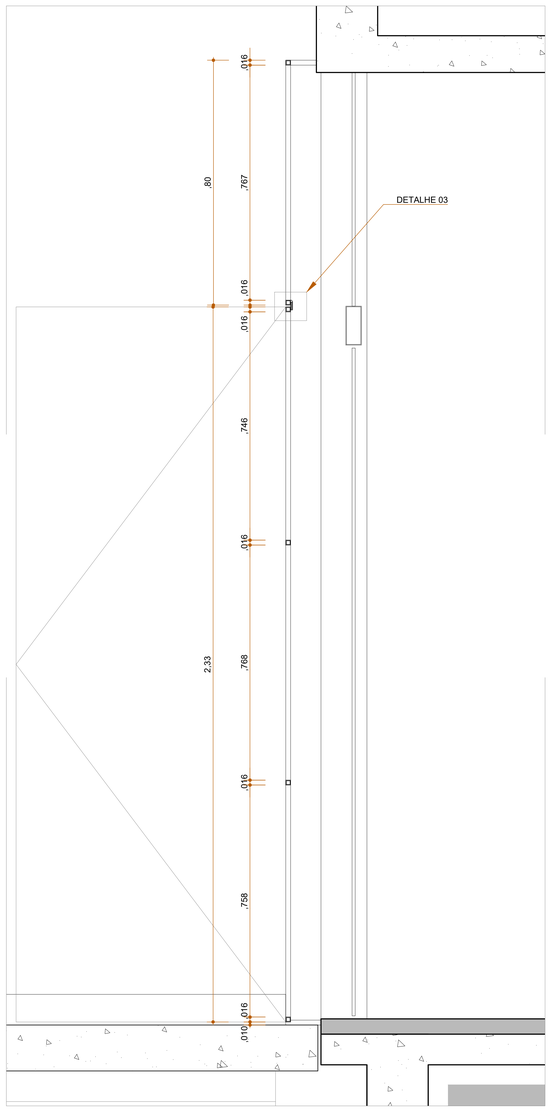

CORTE
ESCALA: 1/10

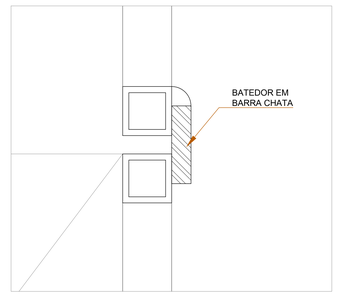

DETALHE 03 - CORTE
ESCALA: 1/1

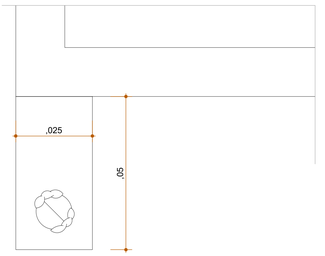

DETALHE FIXAÇÃO GRADE NA PAREDE
ESCALA: 1/1

GRADE G07
GRADE EM TUBO QUADRADO DE METALON 5/8" X 5/8"
FIXADAS COM PARAFUSOS SOLDADOS
AMBIENTE: HALL DE ENTRADA
QUANTIDADE: 01

PROPRIETÁRIO: TRIBUNAL REGIONAL ELEITORAL DA BAHIA

RESPONSAVEL TÉCNICO:

-	-	-	-
-	-	-	-
-	-	-	-
REV. Nº	DATA	RESPONSÁVEL	DESCRIÇÃO

ACS ARQUITETURA CONSTRUÇÕES E SERVIÇOS
CNPJ: 21.162.729/0001-34

PODER JUDICIÁRIO FEDERAL
TRIBUNAL REGIONAL ELEITORAL DA BAHIA
SECRETARIA DE GESTÃO ADMINISTRATIVA E DE SERVIÇOS
COORDENADORIA DE OBRAS E MANUTENÇÃO PREDIAL
SEÇÃO DE PROJETOS E OBRAS

NOME DA CONSTRUÇÃO: FÓRUM ELEITORAL DE EUNÁPOLIS - TRE - BA
TIPO SERVIÇO: PROJETO EXECUTIVO
ENDEREÇO DA OBRA: AV. ALEXANDRIA, S/N - BAIRRO LOTEAMENTO PARQUE RESIDENCIAL DINA BORGES
MUNICÍPIO: EUNÁPOLIS
IDENTIFICAÇÃO DA PLANTA
REFORMA FÓRUM ELEITORAL DE EUNÁPOLIS
GRADE PORTA DE ENTRADA

RESPONSÁVEL TÉCNICO: ARQ. ADRIANO RIBEIRO LEITE
CAU / CREA: A48581-0
DESENHO: ADRIANO LEITE
ARQUIVO: TREBA-EUN-ARQ-PE_R00.dwg
ESCALA: INDICADAS
DATA: AGOSTO 2026
REVISÃO:
TIPO PROJETO: ARQUITETURA
PRANCHA: ARQ 10