

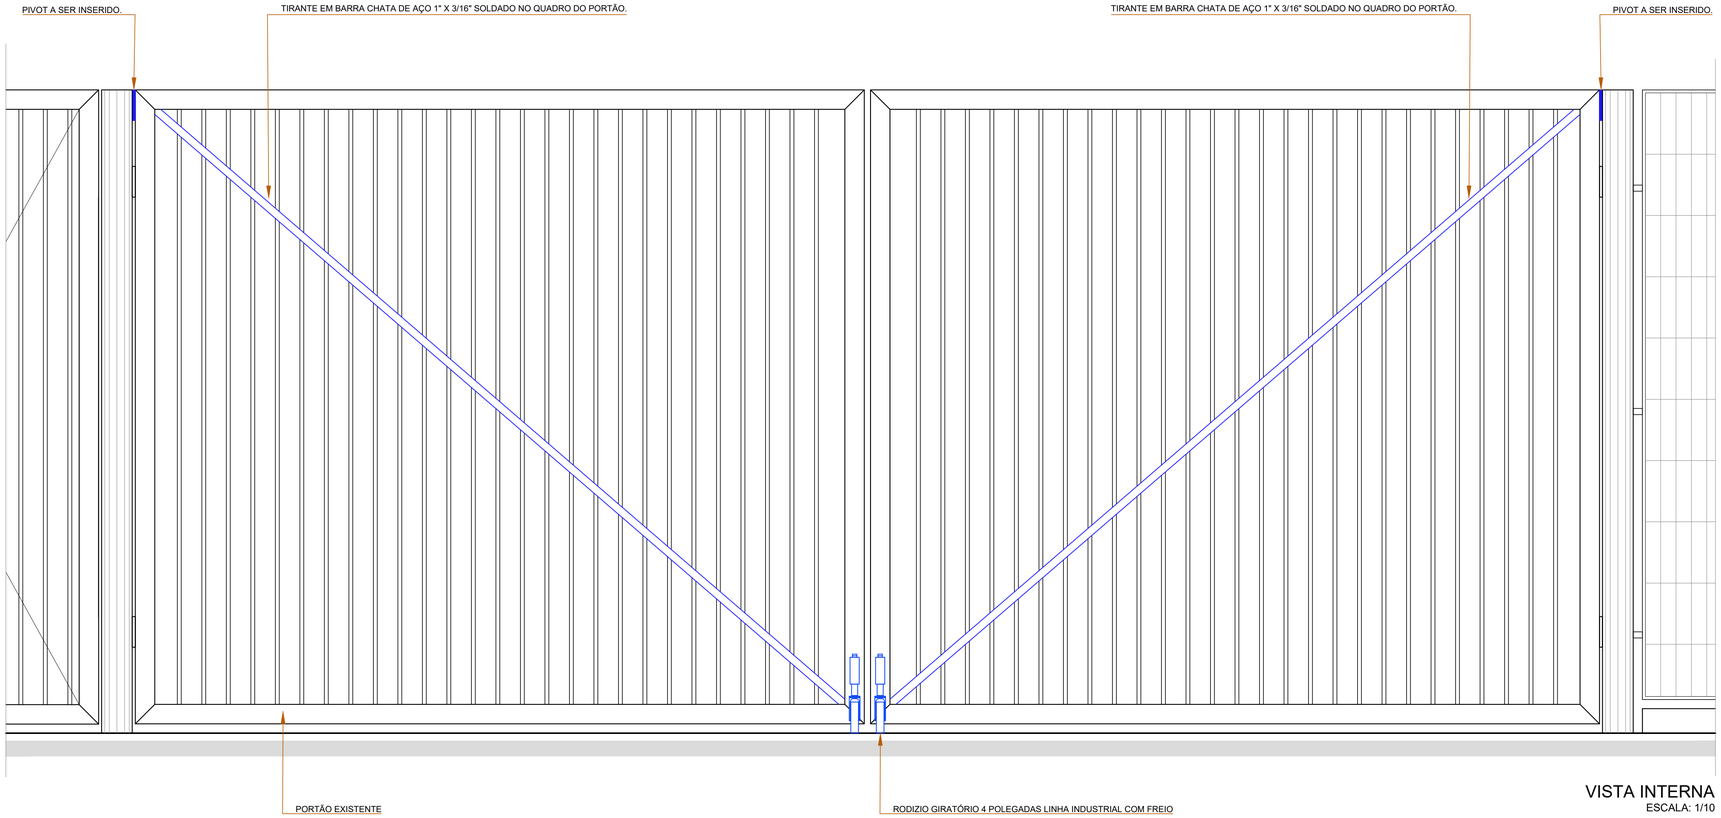


VISTA INTERNA
ESCALA: 1/10

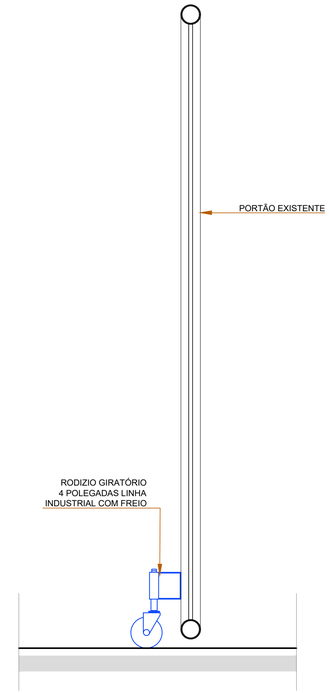

CORTE
ESCALA: 1/10

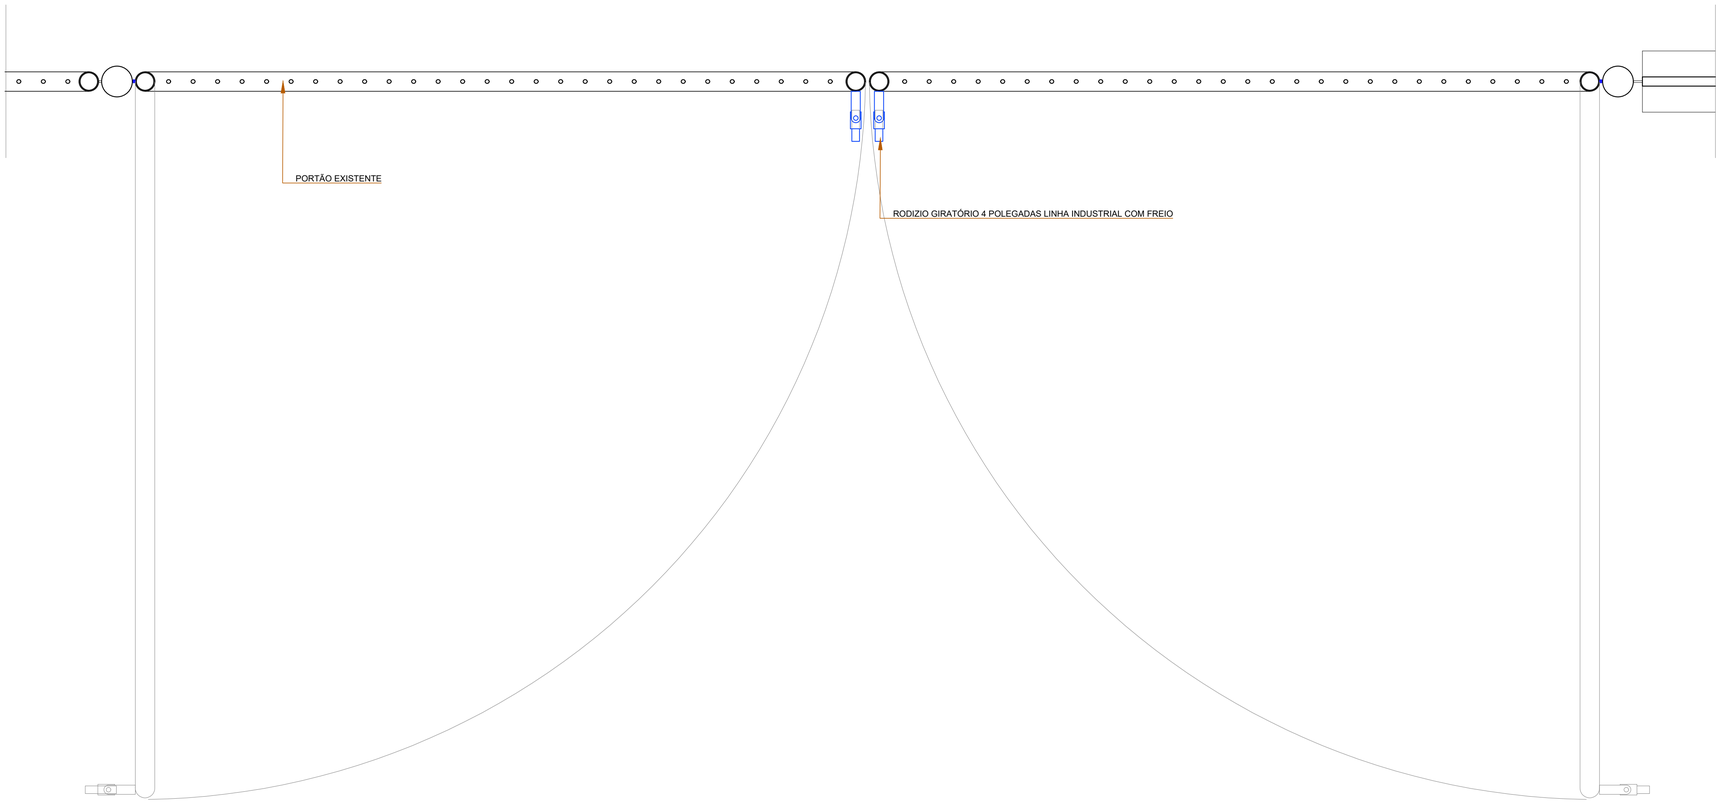

PLANTA BAIXA
ESCALA: 1/10

LEGENDA

ELEMENTOS A CONSTRUIR

OBS: OS PORTÕES SERÃO RECUPERADOS, TENDO SEUS GONZOS E COMPONENTES DANIFICADOS E OU COM OXIDAÇÃO ACENTUADA, SUBSTITUÍDOS. TERÃO SUA PINTURA RECUPERADA, COM LIXAMENTO E PREPARO,RECEBENDO TRATAMENTO COM FUNDO ESPECIAL, TINTA ANTICORROSIVA OXIBAR DAL 535 BT 0527, MARCA RENNER,SHERWIN-WILLIANS, EUCATEX, DHRA (CALAMAR), PERFORTEX OU TECNICAMENTE EQUIVALENTE. PARA PROMOVER MAIOR DURABILIDADE, E APÓS SECAGEM, SERÁ APLICADA, PARA ACABAMENTO, UMA PINTURA EM ESMALTE SINTÉTICO NA COR EXISTENTE NO LOCAL

CONFERIR MEDIDAS NO LOCAL.

PROPRIETÁRIO: TRIBUNAL REGIONAL ELEITORAL DA BAHIA

RESPONSAVEL TÉCNICO:

REV. Nº	DATA	RESPONSÁVEL	DESCRIÇÃO
-	-	-	-
-	-	-	-
-	-	-	-

ACS ARQUITETURA CONSTRUÇÕES E SERVIÇOS
CNPJ: 21.162.729/0001-34

PODER JUDICIÁRIO FEDERAL
TRIBUNAL REGIONAL ELEITORAL DA BAHIA
SECRETARIA DE GESTÃO ADMINISTRATIVA E DE SERVIÇOS
COORDENADORIA DE OBRAS E MANUTENÇÃO PREDIAL
SEÇÃO DE PROJETOS E OBRAS

NOME DA CONSTRUÇÃO: FÓRUM ELEITORAL DE EUNÁPOLIS - TRE - BA
TIPO SERVIÇO: PROJETO EXECUTIVO
ENDEREÇO DA OBRA: AV. ALEXANDRIA, S/N - BAIRRO LOTEAMENTO PARQUE RESIDENCIAL DINA BORGES
MUNICÍPIO: EUNÁPOLIS
IDENTIFICAÇÃO DA PLANTA: REFORMA FÓRUM ELEITORAL DE EUNÁPOLIS
PORTÃO ESTACIONAMENTO

RESPONSÁVEL TÉCNICO: ARQ. ADRIANO RIBEIRO LEITE
CAU / CREA: A485581-0
DESENHO: ADRIANO LEITE
ARQUIVO: TREBA-EUN-ARQ-PE_R00.dwg
ESCALA: INDICADAS
DATA: AGOSTO 2026
REVISÃO:
TIPO PROJETO: ARQUITETURA
PRANCHA: ARQ 11