

PORTA P01 (0,70 X 2,10 m)
PORTA LISA SEMI-OCA REVESTIDA EM LAMINADO PLÁSTICO MELAMÍNICO NA COR AZUL COBALTO DA FÓRMICA, PERSTORP OU SIMILAR COM ENCABEÇAMENTO EM MADEIRA DE LEI (PAU D'ARCO,SUCUPIRA,MASSARANDUBA OU SIMILAR) APARELHADA E PINTADA COM OSMOCOLOR.

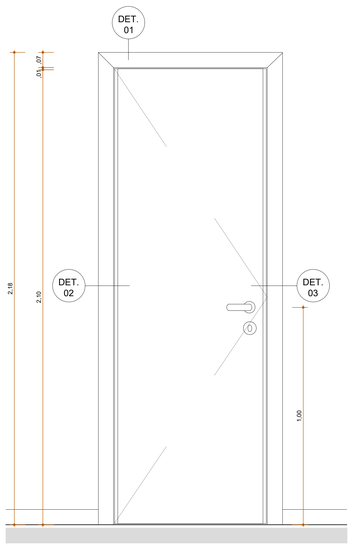


VISTA FRONTAL P01
ESCALA: 1/10

PORTA P02 (0,80 X 2,10 m)
PORTA LISA SEMI-OCA REVESTIDA EM LAMINADO PLÁSTICO MELAMÍNICO NA COR AZUL COBALTO DA FÓRMICA, PERSTORP OU SIMILAR COM ENCABEÇAMENTO EM MADEIRA DE LEI (PAU D'ARCO,SUCUPIRA,MASSARANDUBA OU SIMILAR) APARELHADA E PINTADA COM OSMOCOLOR.

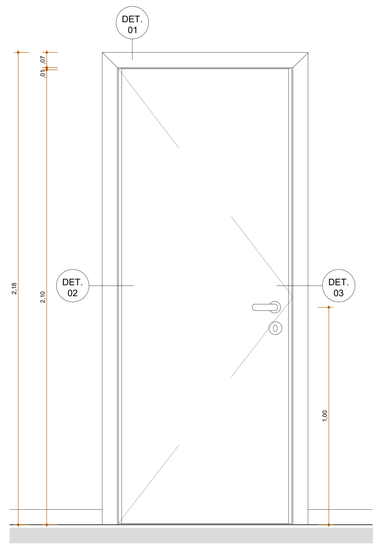


VISTA FRONTAL P02
ESCALA: 1/10


PORTA P03 (0,80 X 2,10 m)
PORTA LISA SEMI-OCA REVESTIDA EM LAMINADO PLÁSTICO MELAMÍNICO NA COR AZUL COBALTO DA FÓRMICA, PERSTORP OU SIMILAR COM ENCABEÇAMENTO EM MADEIRA DE LEI (PAU D'ARCO,SUCUPIRA,MASSARANDUBA OU SIMILAR) APARELHADA E PINTADA COM OSMOCOLOR.

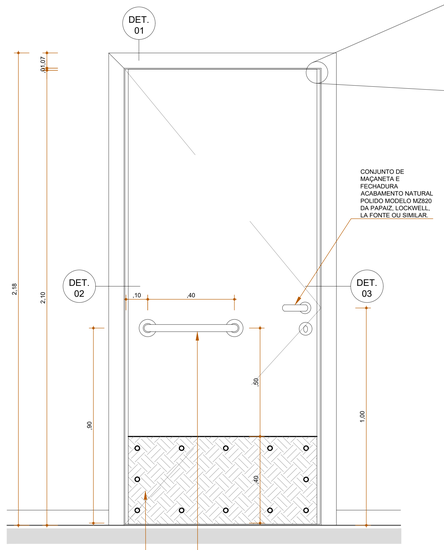


VISTA FRONTAL INTERNA P03
ESCALA: 1/10

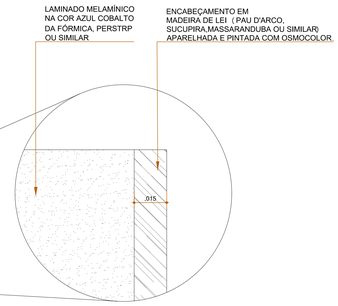


DETALHE 04 - VISTA FRONTAL
ESCALA: 1/1

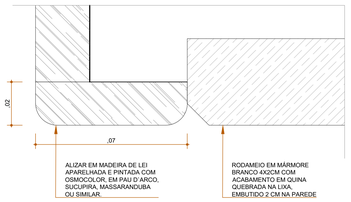


DETALHE 05 - CORTE ALIZAR NA ALTURA DO RODAMEIO
ESCALA: 1/1

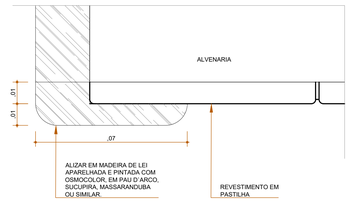


DETALHE 06 - CORTE ALIZAR NA ALTURA DA PASTILHA
ESCALA: 1/1

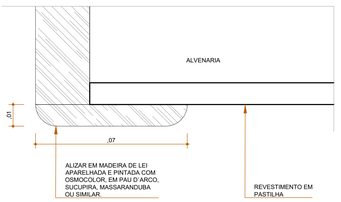


DETALHE 07 - CORTE ALIZAR EM PAREDE COM REVESTIMENTO CERÂMICO
ESCALA: 1/1

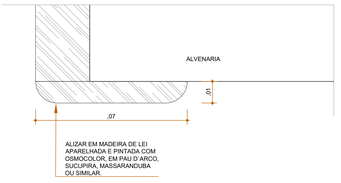


DETALHE 08 - CORTE ALIZAR EM PAREDE SEM REVESTIMENTO
ESCALA: 1/1

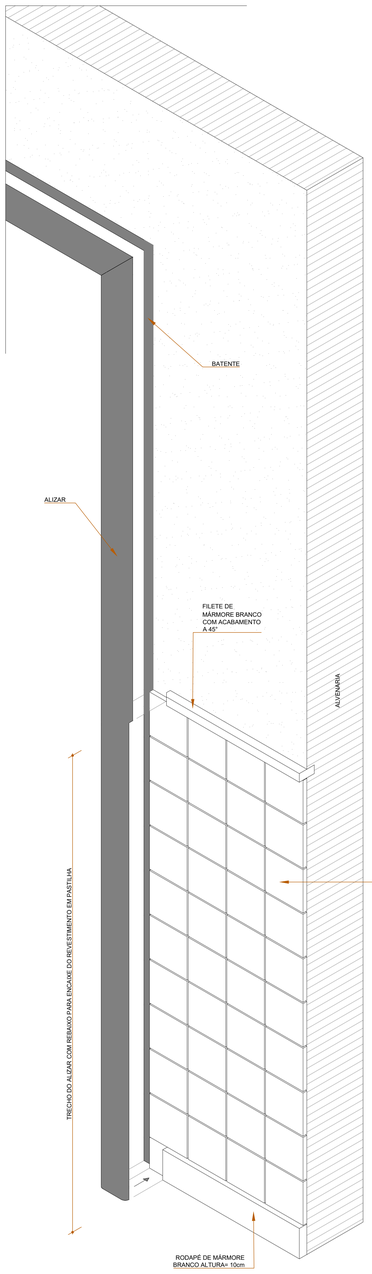


DETALHE 09 - REBAIXO ALIZAR EM PAREDE REVESTIDA A MEIA ALTURA
ESCALA: 1/5

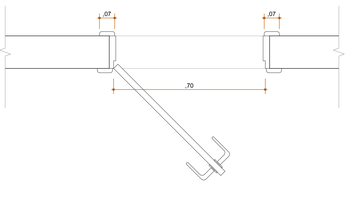


PLANTA BAIXA P01
ESCALA: 1/10

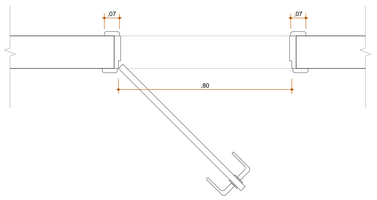


PLANTA BAIXA P02
ESCALA: 1/10

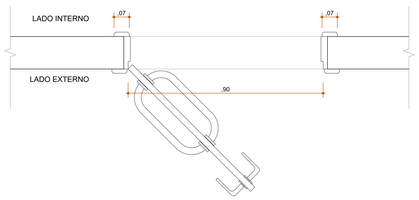


PLANTA BAIXA P03
ESCALA: 1/10

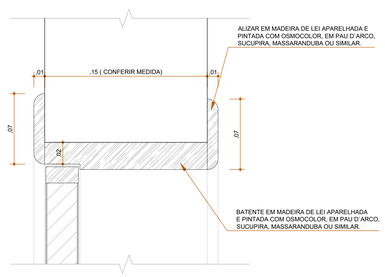

DETALHE 01 CORTE
ESCALA: 1/2

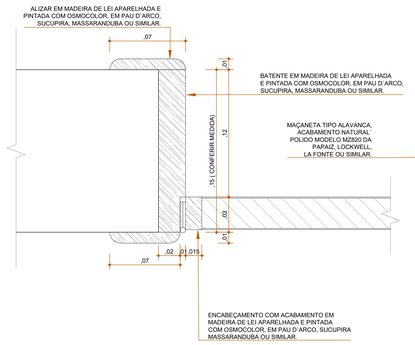

DETALHE 02 - PLANTA BAIXA
ESCALA: 1/2

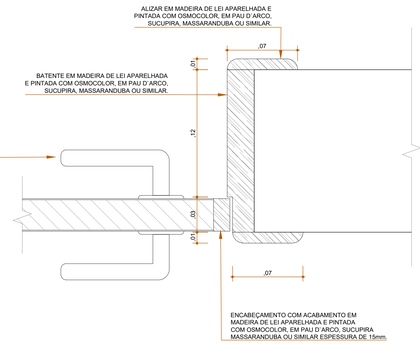

DETALHE 03 - PLANTA BAIXA
ESCALA: 1/2

PROPRIETÁRIO: TRIBUNAL REGIONAL ELEITORAL DA BAHIA

RESPONSAVEL TÉCNICO:

-	-	-	-
-	-	-	-
-	-	-	-
REV. Nº	DATA	RESPONSÁVEL	DESCRIÇÃO

ACS ARQUITETURA CONSTRUÇÃO E SERVIÇOS
CNPJ: 21.162.729/0001-34

PODER JUDICIÁRIO FEDERAL
TRIBUNAL REGIONAL ELEITORAL DA BAHIA
SECRETARIA DE GESTÃO ADMINISTRATIVA E DE SERVIÇOS
COORDENADORIA DE OBRAS E MANUTENÇÃO PREDIAL
SEÇÃO DE PROJETOS E OBRAS

NOME DA CONSTRUÇÃO: FÓRUM ELEITORAL DE EUNÁPOLIS - TRE - BA	TIPO SERVIÇO: PROJETO EXECUTIVO
ENDEREÇO DA OBRA: AV. ALEXANDRIA, S/N - BAIRRO LOTEAMENTO PARQUE RESIDENCIAL DINA BORGES	MUNICÍPIO: EUNÁPOLIS

IDENTIFICAÇÃO DA PLANTA:
REFORMA FÓRUM ELEITORAL DE EUNÁPOLIS
PORTAS DE MADEIRA

RESPONSÁVEL TÉCNICO: ARQ. ADRIANO RIBEIRO LEITE		CAU / CREA: A48581-0	TIPO PROJETO: ARQUITETURA
DESENHO: ADRIANO LEITE	ARQUIVO: TREBA-EUN-ARQ-PE_R00.dwg		PRANCHA: ARQ 12
ESCALA: INDICADAS	DATA: AGOSTO 2026	REVISÃO:	