

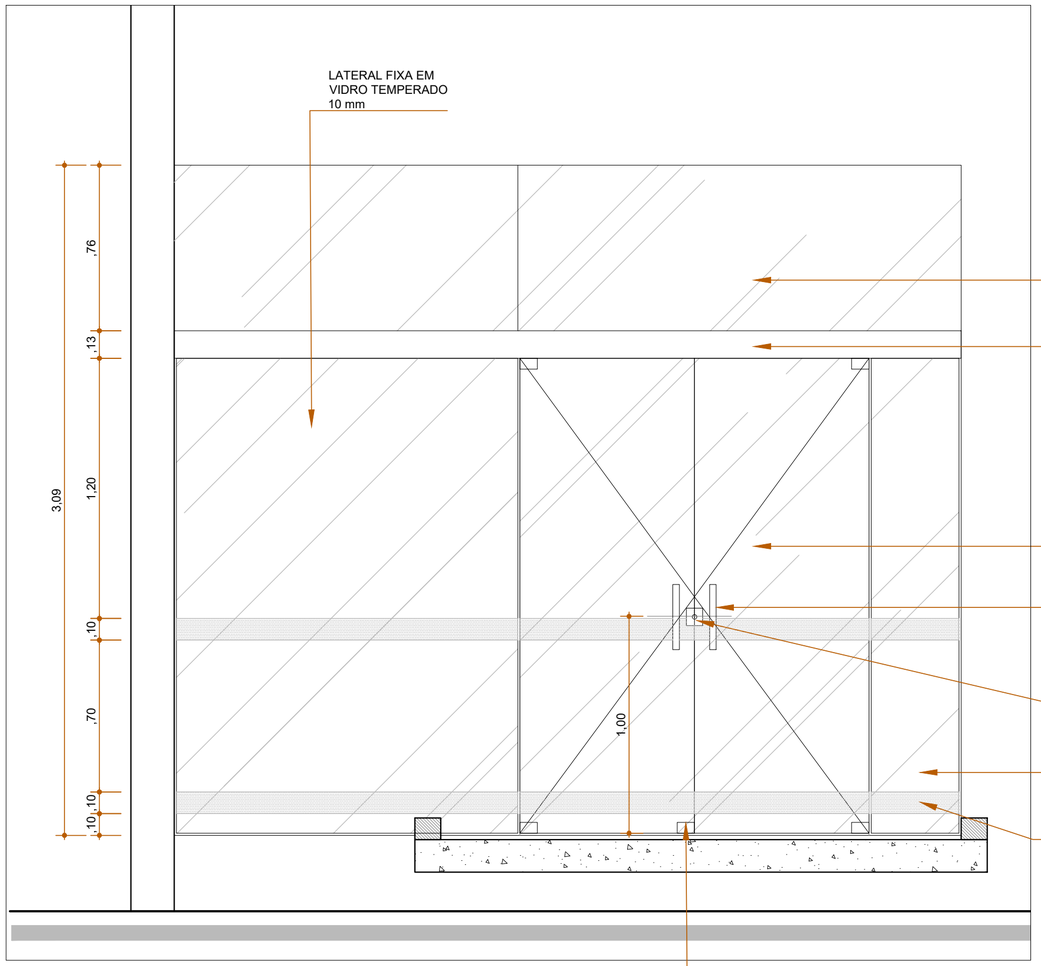



VISTA FRONTAL
ESCALA: 1/10

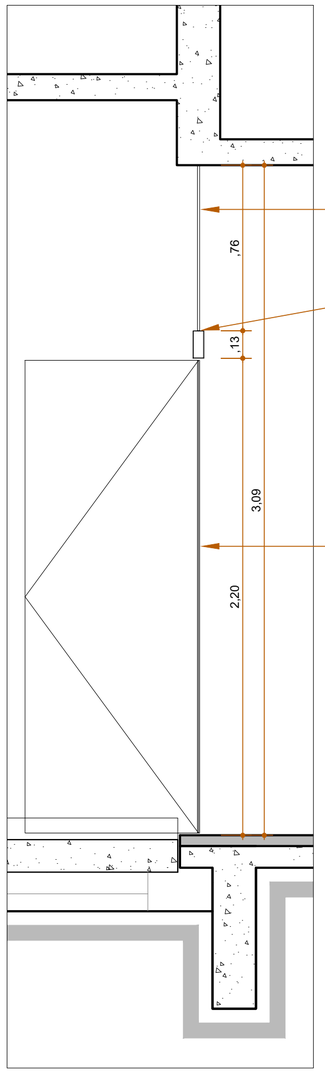


CORTE
ESCALA: 1/10

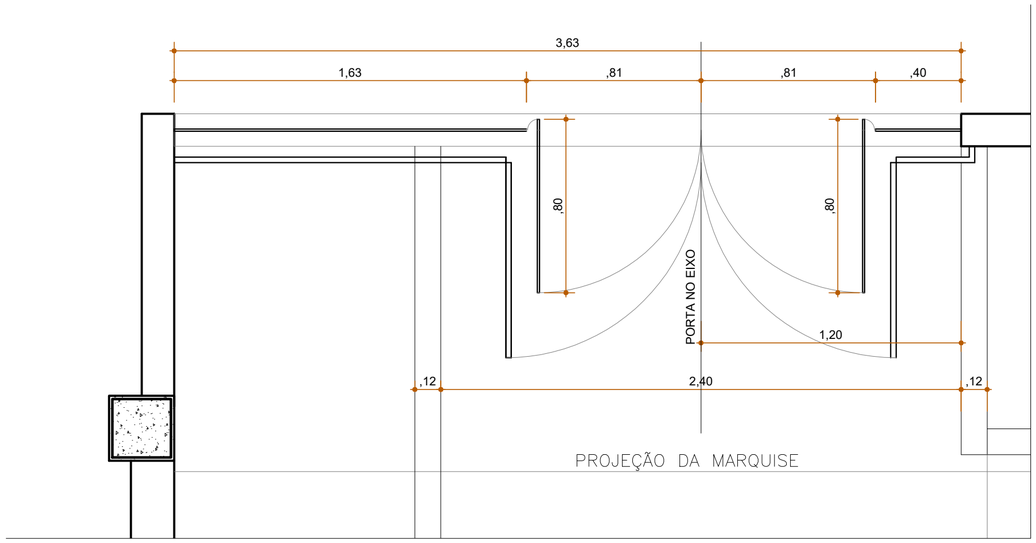


PLANTA BAIXA
ESCALA: 1/10

## **PORTA P04** (1,60 X 2,20 m)

PORTA EM VIDRO TEMPERADO DE 10 mm,
COM MOLA HIDRÁULICA, PUXADOR TUBULAR 30 cm EM AÇO INOX ESCOVADO COM FECHADURA E FERRAGENS EM LATÃO CROMADO.

OBS: CONFERIR MEDIDAD NO LOCAL.

PROPRIETÁRIO: TRIBUNAL REGIONAL ELEITORAL DA BAHIA

RESPONSAVEL TÉCNICO:

| REV. Nº | DATA | RESPONSÁVEL | DESCRIÇÃO |
|---|---|---|---|
| - | - | - | - |
| - | - | - | - |
| - | - | - | - |

ACS ARQUITETURA CONSTRUÇÕES E SERVIÇOS
CNPJ: 21.162.729/0001-34

PODER JUDICIÁRIO FEDERAL
TRIBUNAL REGIONAL ELEITORAL DA BAHIA
SECRETARIA DE GESTÃO ADMINISTRATIVA E DE SERVIÇOS
COORDENADORIA DE OBRAS E MANUTENÇÃO PREDIAL
SEÇÃO DE PROJETOS E OBRAS

| | |
|---|---|
| NOME DA CONSTRUÇÃO: FÓRUM ELEITORAL DE EUNÁPOLIS - TRE - BA | TIPO SERVIÇO: PROJETO EXECUTIVO |
| ENDEREÇO DA OBRA: AV. ALEXANDRIA, S/N - BAIRRO LOTEAMENTO PARQUE RESIDENCIAL DINA BORGES | MUNICÍPIO: EUNÁPOLIS |

IDENTIFICAÇÃO DA PLANTA
REFORMA FÓRUM ELEITORAL DE EUNÁPOLIS
PORTA DE VIDRO - P04

| | | |
|---|---|---|
| RESPONSÁVEL TÉCNICO: ARQ. ADRIANO RIBEIRO LEITE | CAU / CREA: A48581-0 | TIPO PROJETO: ARQUITETURA |
| DESENHO: ADRIANO LEITE | ARQUIVO: TREBA-EUN-ARQ-PE_R00.dwg | PRANCHA: ARQ 13 |
| ESCALA: 1/10 | DATA: AGOSTO 2026 | REVISÃO: |