

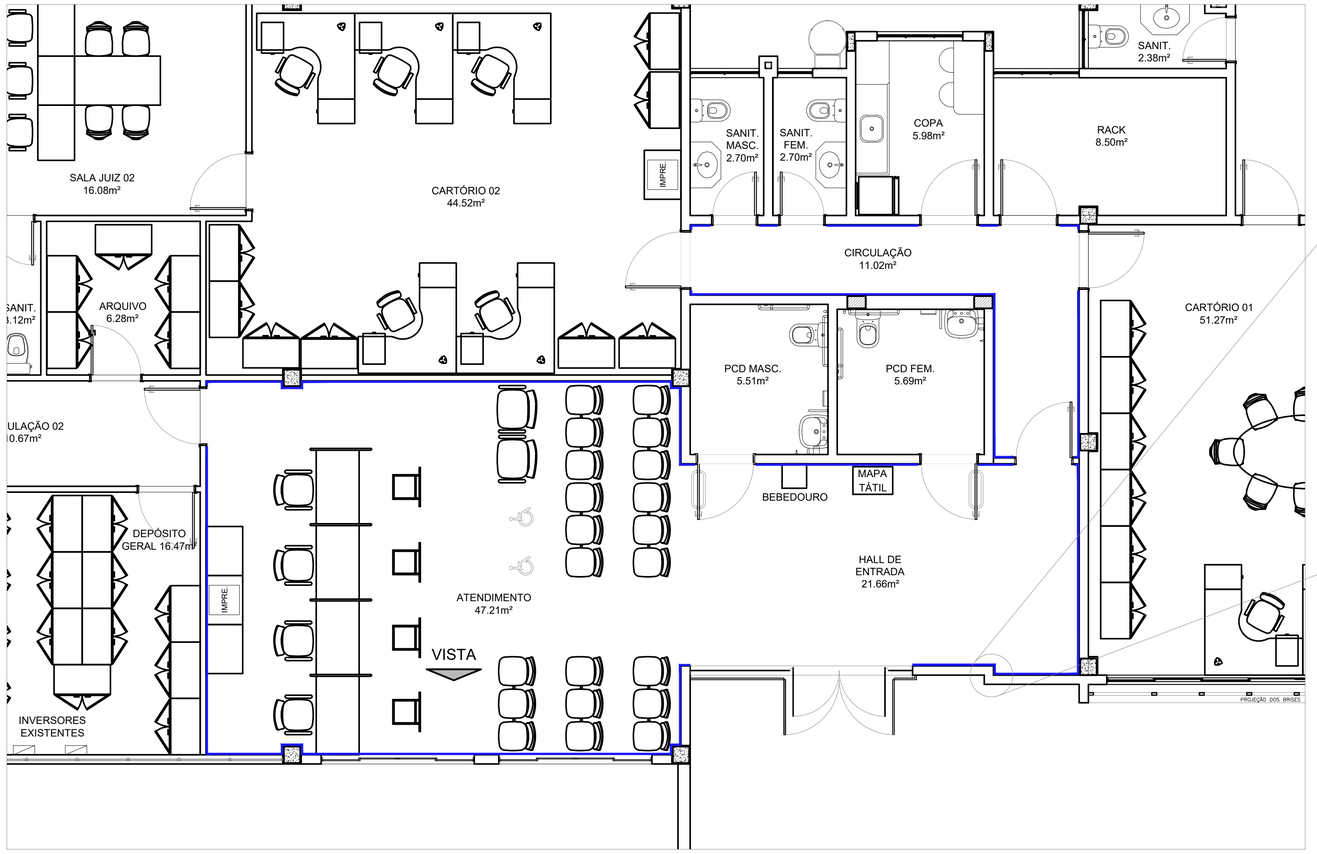



PLANTA BAIXA
ESCALA: 1/50

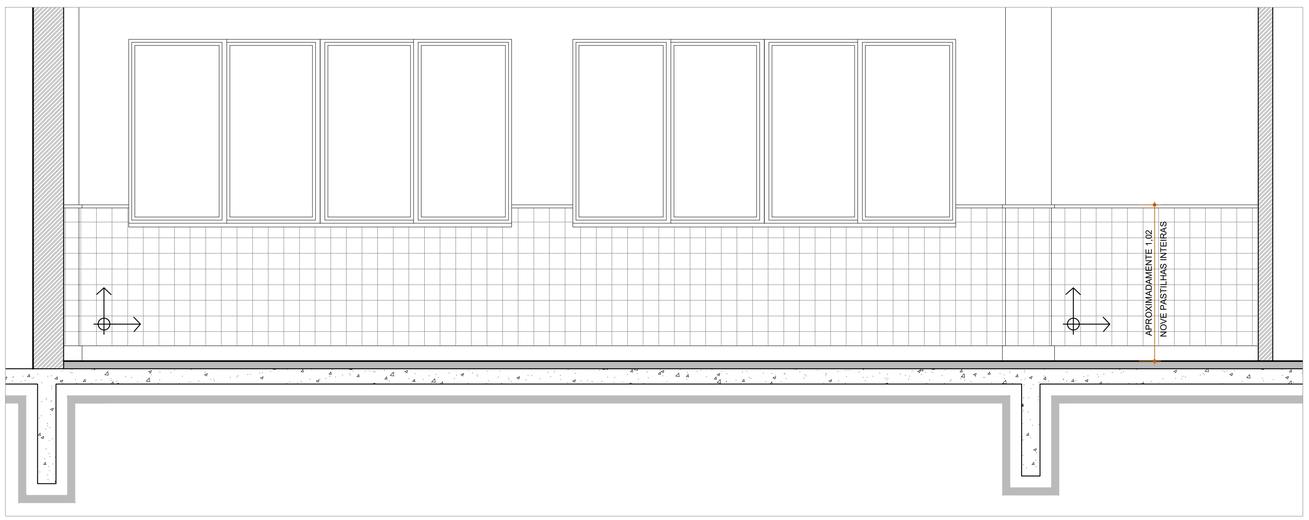

VISTA
ESCALA: 1/20

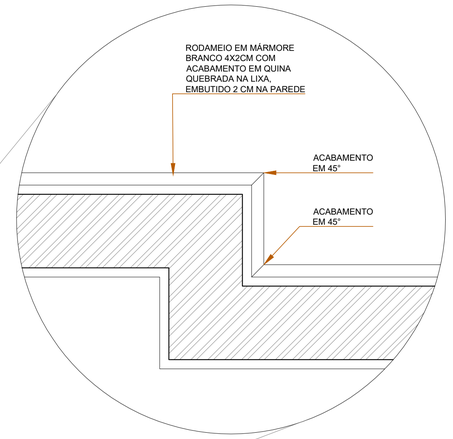

DETALHE-PLANTA BAIXA
ESCALA: 1/5

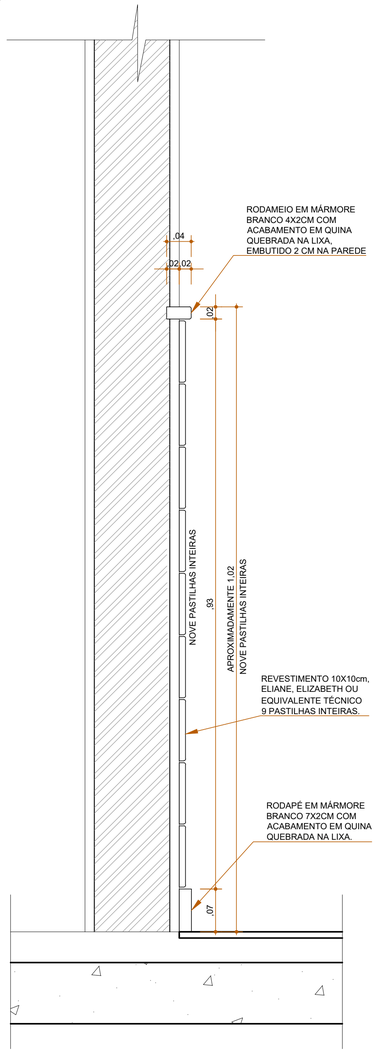

CORTE
ESCALA: 1/10

LEGENDA:

REVESTIMENTO ELIANE SQUARE MESH ACETINADO BRANCO 10x10 CM (PLACA TELADA 30X30 CM) TIPO A, OU SIMILAR, CONFORME DETALHE.

INÍCIO E SENTIDO DO REVESTIMENTO.

PROPRIETÁRIO: TRIBUNAL REGIONAL ELEITORAL DA BAHIA

RESPONSAVEL TÉCNICO:

REV. Nº	DATA	RESPONSÁVEL	DESCRIÇÃO
-	-	-	-
-	-	-	-
01	02/09/2025	ADRIANO	Alteração na altura do rodapé.

PODER JUDICIÁRIO FEDERAL
TRIBUNAL REGIONAL ELEITORAL DA BAHIA
SECRETARIA DE GESTÃO ADMINISTRATIVA E DE SERVIÇOS
COORDENADORIA DE OBRAS E MANUTENÇÃO PREDIAL
SEÇÃO DE PROJETOS E OBRAS
ACS ARQUITETURA CONSTRUÇÕES E SERVIÇOS
CNPJ: 21.162.729/0001-34

NOME DA CONSTRUÇÃO: FÓRUM ELEITORAL DE EUNÁPOLIS - TRE - BA
TIPO SERVIÇO: PROJETO EXECUTIVO
ENDEREÇO DA OBRA: AV. ALEXANDRIA, S/N - BAIRRO LOTEAMENTO PARQUE RESIDENCIAL DINA BORGES
MUNICÍPIO: EUNÁPOLIS
IDENTIFICAÇÃO DA PLANTA:
REFORMA FÓRUM ELEITORAL DE EUNÁPOLIS
PLANTA BAIXA - ALTERAÇÕES CONSTRUTIVAS

RESPONSÁVEL TÉCNICO	CAU / CREA	TIPO PROJETO
ARQ. ADRIANO RIBEIRO LEITE	A48581-0	ARQUITETURA
DESENHO: ADRIANO LEITE	ARQUIVO: TREBA-EUN-ARQ-PE_R00.dwg	PRANCHA: ARQ 15
ESCALA: INDICADAS	DATA: AGOSTO 2026	REVISÃO: 01