


LEGENDA DE PROJETO E ESPECIFICAÇÕES


PISO TÁTIL - ESPECIFICAÇÃO		QUANTIDADE
	Piso tátil em concreto pré-moldado nas dimensões 250x250x20 mm, na cor VERMELHO, aplicado com argamassa industrializada AC-2, linha podotátil de alerta.	52
	Piso tátil em placas de borracha sintética flexível antiderrapante nas dimensões 250x250x5 mm, na cor azul, aplicado colado sobre o piso, linha podotátil de direcional.	07
	Piso tátil em placas de borracha sintética flexível antiderrapante nas dimensões 250x250x5 mm, na cor azul, aplicado colado sobre o piso, linha podotátil de alerta.	45

SINALIZAÇÃO EXTERNA - ESPECIFICAÇÃO		QUANTIDADE
SIA	Símbolo internacional de acessibilidade em adesivo.	02
SV	Sinalização vertical para vagas de idoso e pcd ver detalhe.	02
	Símbolo internacional de pessoas com deficiência nas dimensões 1.20 x 1.20 m, pintado no piso com tinta em borracha clorada, pictograma branco com fundo azul (Ref.munsell 10b5/10 ou pantone 2925 c).	02


SINALIZAÇÃO INTERNA - ESPECIFICAÇÃO		QUANTIDADE
PV 01	Sinalização visual para portas: placa em PVC com ou sem pictograma/ texto em caracteres, nas dimensões 20x20 cm (Vide detalhe).	18
PVT 02	Sinalização visual e tátil para paredes: placa em PVC com texto em caracteres e em braille, nas dimensões 20x8 cm (vide detalhe).	18
MAPA TÁTIL	Mapa tátil: placa em acrílico 8mm com texto em alto relevo e braille, em conformidade com a NBR 9050/2020 (vide detalhe).	01
	Sinalização visual para degraus com faixas fotoluminescente ou retroiluminada, com relevo antiderrapante na superfície, nas dimensões (70x30 mm) a ser colada.	08

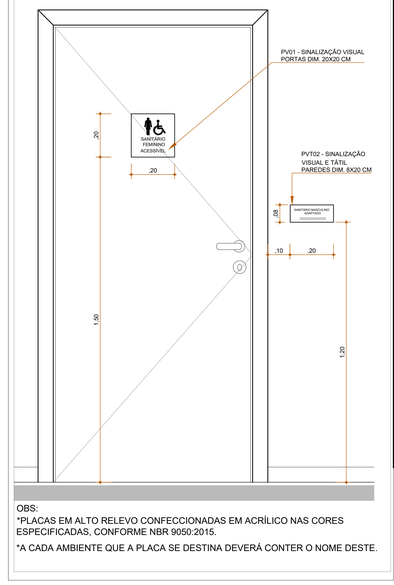

OBS:
*PLACAS EM ALTO RELEVO CONFECCIONADAS EM ACRÍLICO NAS CORES ESPECIFICADAS, CONFORME NBR 9050:2015.
*A CADA AMBIENTE QUE A PLACA SE DESTINA DEVERÁ CONTER O NOME DESTE.

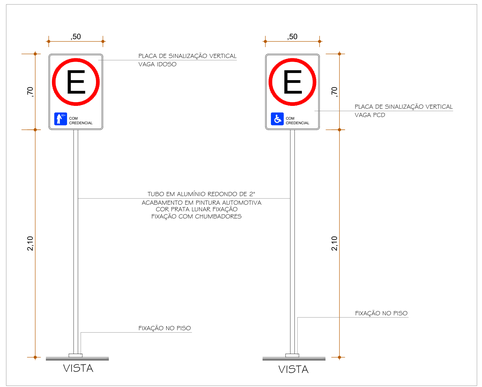


DETALHE - PLACAS SINALIZAÇÃO VERTICAL
ESCALA 1/20

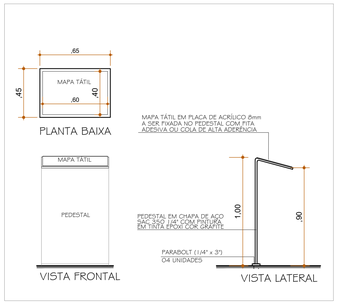

DETALHE - MAPA TÁTIL
ESCALA 1/20

PV01 - SINALIZAÇÃO VISUAL COM E SEM PICTOGRAMA
LOCAL INSTALAÇÃO: PORTAS
DIM. 20X20 CM

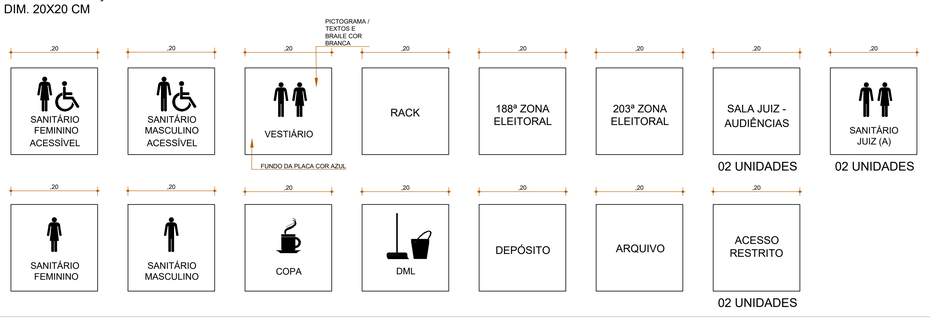

DETALHE - SINALIZAÇÃO DE PORTAS
ESCALA 1/5

PVT02 - SINALIZAÇÃO VISUAL E TÁTIL
LOCAL INSTALAÇÃO: PAREDES
DIM. 8X20 CM



DETALHE - SINALIZAÇÃO DE PAREDES
ESCALA 1/5

PROPRIETÁRIO: TRIBUNAL REGIONAL ELEITORAL DA BAHIA

RESPONSAVEL TÉCNICO:

-	-	-	-
-	-	-	-
01	12/09/2025	Adriano	Alteração passeio área externa, inserção de corrimão e alteração projeto e quantitativo piso tátil.
REV. Nº	DATA	RESPONSÁVEL	DESCRIÇÃO

PODER JUDICIÁRIO FEDERAL
TRIBUNAL REGIONAL ELEITORAL DA BAHIA
SECRETARIA DE GESTÃO ADMINISTRATIVA E DE SERVIÇOS
COORDENADORIA DE OBRAS E MANUTENÇÃO PREDIAL
SEÇÃO DE PROJETOS E OBRAS
ACS ARQUITETURA, CONSTRUÇÕES E SERVIÇOS
CNPJ: 21.162.729/0001-34

NOME DA CONSTRUÇÃO	TIPO SERVIÇO
FÓRUM ELEITORAL DE EUNÁPOLIS - TRE - BA	PROJETO EXECUTIVO
ENDEREÇO DA OBRA	MUNICÍPIO
AV. ALEXANDRIA, S/N - BAIRRO LOTEAMENTO PARQUE RESIDENCIAL DINA BORGES	EUNÁPOLIS

IDENTIFICAÇÃO DA PLANTA
REFORMA FÓRUM ELEITORAL DE EUNÁPOLIS
ACESSIBILIDADE

RESPONSÁVEL TÉCNICO	CAU / CREA	TIPO PROJETO
ARQ. ADRIANO RIBEIRO LEITE	A48581-0	ARQUITETURA
DESENHO	ARQUIVO	PRANCHA
ADRIANO LEITE	TREBA-EUN-ARQ-PE_R00.dwg	ARQ 16
ESCALA	DATA	REVISÃO
INDICADAS	JULHO 2024	01