
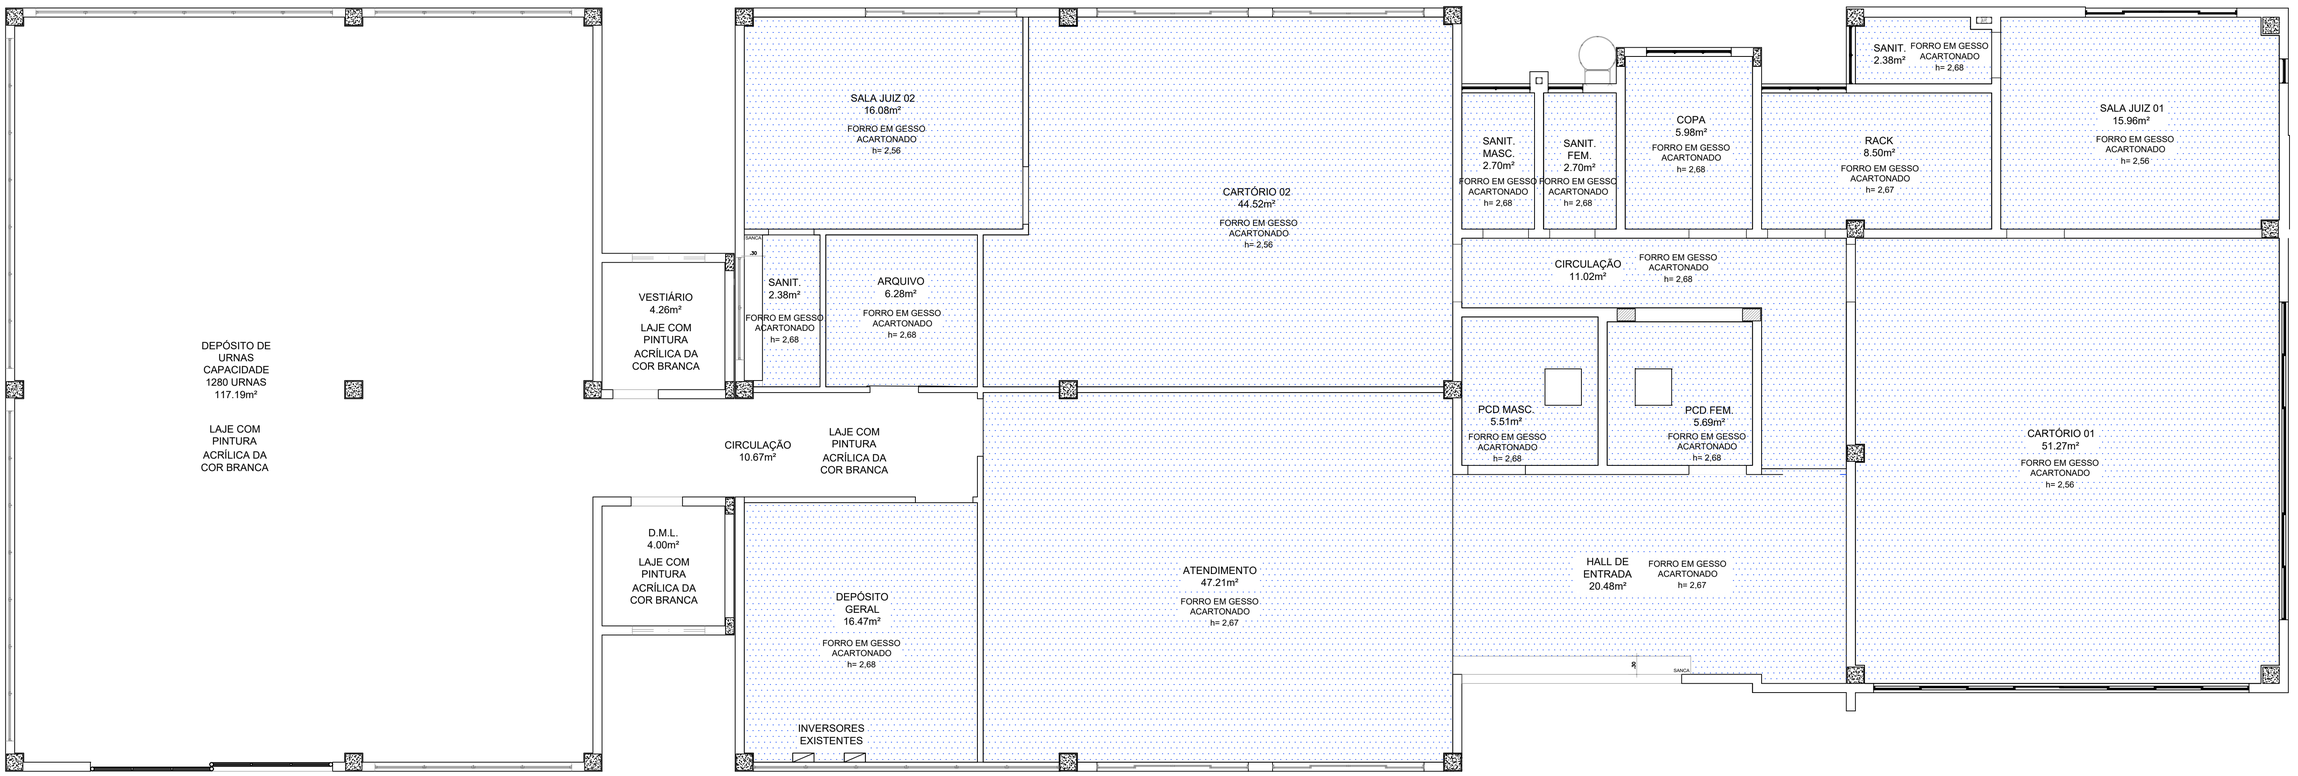


PLANTA DE FORRO

ÁREA TOTAL DE FORRO = 265,10m²

ESCALA: 1/50

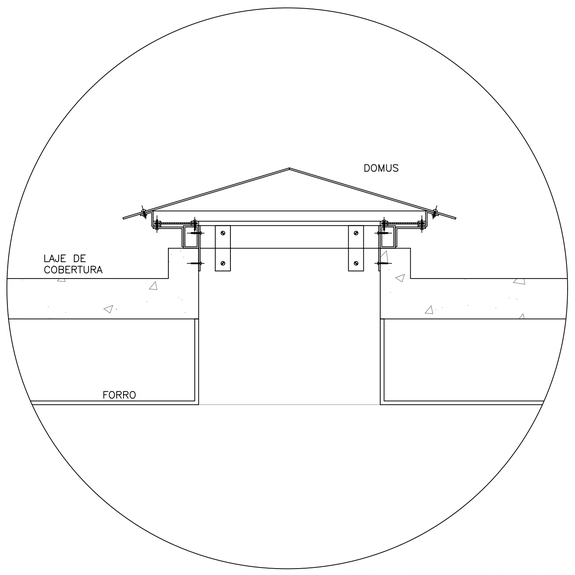

DETALHE FORRO CLARABOIA SANITÁRIOS PCD'S

ESCALA: 1/10

PROPRIETÁRIO: TRIBUNAL REGIONAL ELEITORAL DA BAHIA

RESPONSAVEL TÉCNICO:

REV. Nº	DATA	RESPONSÁVEL	DESCRIÇÃO
-	-	-	-
-	-	-	-
-	-	-	-

ACS ARQUITETURA CONSTRUÇÕES E SERVIÇOS

CNPJ: 21.162.729/0001-34

PODER JUDICIÁRIO FEDERAL

TRIBUNAL REGIONAL ELEITORAL DA BAHIA

SECRETARIA DE GESTÃO ADMINISTRATIVA E DE SERVIÇOS

COORDENADORIA DE OBRAS E MANUTENÇÃO PREDIAL

SEÇÃO DE PROJETOS E OBRAS

NOME DA CONSTRUÇÃO: FÓRUM ELEITORAL DE EUNÁPOLIS - TRE - BA

TIPO SERVIÇO: PROJETO EXECUTIVO

ENDEREÇO DA OBRA: AV. ALEXANDRIA, S/N - BAIRRO LOTEAMENTO PARQUE RESIDENCIAL DINA BORGES

MUNICÍPIO: EUNÁPOLIS

IDENTIFICAÇÃO DA PLANTA: REFORMA FÓRUM ELEITORAL DE EUNÁPOLIS

PLANTA DE FORRO

RESPONSÁVEL TÉCNICO: ARQ. ADRIANO RIBEIRO LEITE	CAU / CREA: A48581-0	TIPO PROJETO: ARQUITETURA
DESENHO: CATARINA RIBEIRO MARQUES	ARQUIVO: TREBA-EUN-ARQ-PE_R00.dwg.dwg	PRANCHA: ARQ 17/24
ESCALA: INDICADAS	DATA: AGOSTO 2026	REVISÃO: