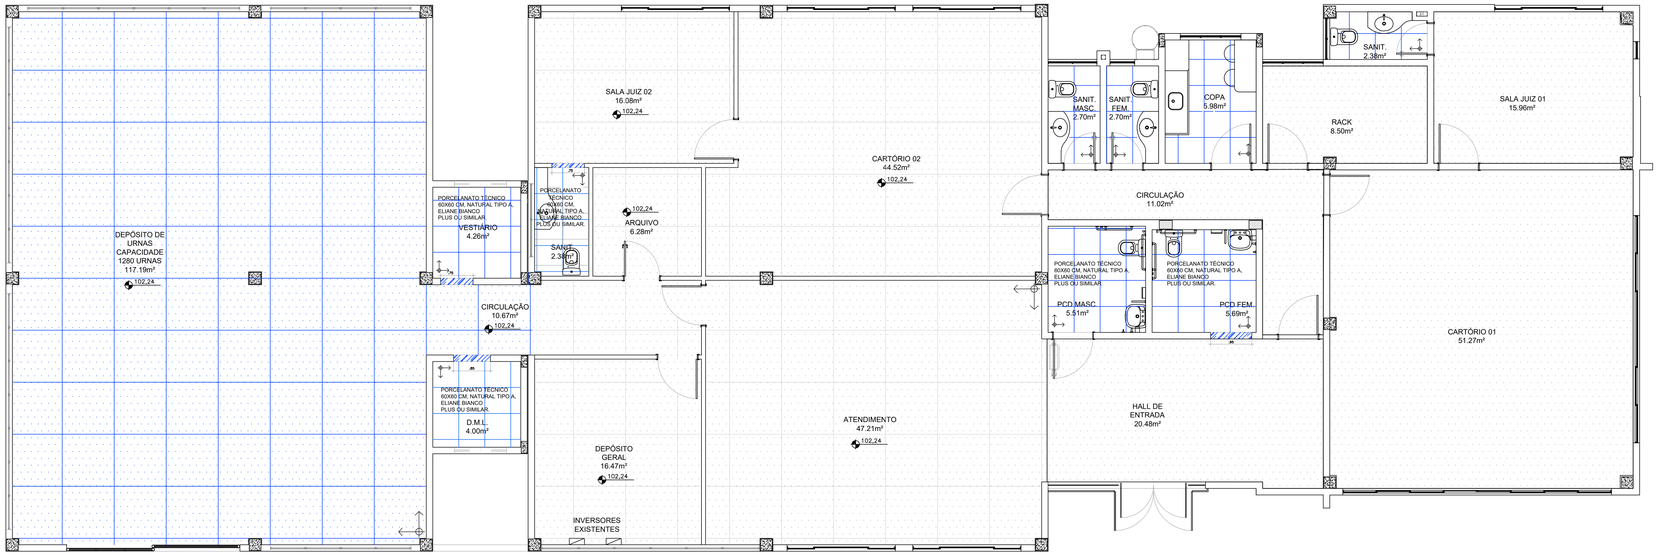


LEGENDA	
±0,00	Cota de nível - piso acabado
	Sentido de assentamento do piso

QUADRO - PISOS	
AMBIENTE	ESPECIFICAÇÃO DE PISO
ATENDIMENTO	PISO INDUSTRIAL MONOLÍTICO DE ALTA RESISTÊNCIA MECÂNICA, FUNDIDO SOBRE BASE NIVELADA, ACABAMENTO DESEMPENADO, E=10mm, INCLUSIVE POLIMENTO E JUNTAS DE PVC 5mm A CADA 1,20m
CARTÓRIO 02	PISO INDUSTRIAL MONOLÍTICO DE ALTA RESISTÊNCIA MECÂNICA, FUNDIDO SOBRE BASE NIVELADA, ACABAMENTO DESEMPENADO, E=10mm, INCLUSIVE POLIMENTO E JUNTAS DE PVC 5mm A CADA 1,20m
SALA JUIZ 02	PISO INDUSTRIAL MONOLÍTICO DE ALTA RESISTÊNCIA MECÂNICA, FUNDIDO SOBRE BASE NIVELADA, ACABAMENTO DESEMPENADO, E=10mm, INCLUSIVE POLIMENTO E JUNTAS DE PVC 5mm A CADA 1,20m
ARQUIVO	PISO INDUSTRIAL MONOLÍTICO DE ALTA RESISTÊNCIA MECÂNICA, FUNDIDO SOBRE BASE NIVELADA, ACABAMENTO DESEMPENADO, E=10mm, INCLUSIVE POLIMENTO E JUNTAS DE PVC 5mm A CADA 1,20m
DEPÓSITO GERAL	PISO INDUSTRIAL MONOLÍTICO DE ALTA RESISTÊNCIA MECÂNICA, FUNDIDO SOBRE BASE NIVELADA, ACABAMENTO DESEMPENADO, E=10mm, INCLUSIVE POLIMENTO E JUNTAS DE PVC 5mm A CADA 1,22m
DEPÓSITO DE URNAS	PISO INDUSTRIAL MONOLÍTICO DE ALTA RESISTÊNCIA MECÂNICA, FUNDIDO SOBRE BASE NIVELADA, ACABAMENTO DESEMPENADO, E=10mm, INCLUSIVE POLIMENTO E JUNTAS DE PVC 5mm A CADA 1,20m
CIRCULAÇÃO	PISO INDUSTRIAL MONOLÍTICO DE ALTA RESISTÊNCIA MECÂNICA, FUNDIDO SOBRE BASE NIVELADA, ACABAMENTO DESEMPENADO, E=10mm, INCLUSIVE POLIMENTO E JUNTAS DE PVC 5mm A CADA 1,20m
BANHEIRO PCD FEMININO	PORCELANATO TÉCNICO 60X60 CM, NATURAL TIPO A, ELIANE BIANCO PLUS OU SIMILAR.
BANHEIRO PCD MASCULINO	PORCELANATO TÉCNICO 60X60 CM, NATURAL TIPO A, ELIANE BIANCO PLUS OU SIMILAR.
SANITÁRIO SALA JUIZ 02	PORCELANATO TÉCNICO 60X60 CM, NATURAL TIPO A, ELIANE BIANCO PLUS OU SIMILAR.
VESTIÁRIO	PORCELANATO TÉCNICO 60X60 CM, NATURAL TIPO A, ELIANE BIANCO PLUS OU SIMILAR.
D.M.L.	PORCELANATO TÉCNICO 60X60 CM, NATURAL TIPO A, ELIANE BIANCO PLUS OU SIMILAR.

AMBIENTE	ESPECIFICAÇÃO DE SOLEIRA
SANITÁRIO PCD FEMININO	SOLEIRA EM MÁRMORE BRANCO 95X15cm
VESTIÁRIO	SOLEIRA EM MÁRMORE BRANCO 75X15cm
D.M.L.	SOLEIRA EM MÁRMORE BRANCO 85 X15cm
SANITÁRIO SALA JUIZ 02	SOLEIRA EM MÁRMORE BRANCO 75X10cm

OBSERVAÇÕES GERAIS DE PROJETO

1 - TODAS AS MEDIDAS DEVERÃO SER RIGOROSAMENTE CONFERIDAS NO LOCAL DA OBRA.

2 - A EXECUÇÃO DA OBRA DEVERÁ SEGUIR O PROJETO ARQUITETÔNICO, ISENTANDO SEUS RESPONSÁVEIS TÉCNICOS POR QUAISQUER MODIFICAÇÕES SEM CONSULTA PRÉVIA.


3 - CABERÁ A CONTRATANTE, CONSTRUTORA E FISCALIZAÇÃO DA OBRA VERIFICAR TODOS OS DOCUMENTOS TÉCNICOS DE PROJETO ANTES DA SUA EXECUÇÃO, PARA FINS DE ENTENDIMENTO PRECISO DAS PROPOSIÇÕES DE PROJETO. CASO SEJAM IDENTIFICADAS DIVERGÊNCIAS NOS DOCUMENTOS TÉCNICOS DE PROJETO, A EMPRESA PROJETISTA DEVERÁ SER COMUNICADA PARA QUE TAIS QUESTÕES SEJAM RESOLVIDAS ANTES DA CONTRATAÇÃO DA EXECUÇÃO DA OBRA.

4 - EM CASO DE DIVERGÊNCIAS DE INFORMAÇÕES ENTRE MEMORIAIS, ESPECIFICAÇÕES TÉCNICAS E PARTES GRÁFICAS, DEVERÁ SER ADOTADO O ITEM MAIS RESTRITIVO A FAVOR DA SEGURANÇA E DA QUALIDADE.


5- O PISO DE ALTA RESISTÊNCIA DEVERÁ RECEBER NOVO POLIMENTO. O POLIMENTO DEVERÁ SER REALIZADO UTILIZANDO-SE PARA ISTO MÁQUINA A DISCO COM ESMERIL. A MÁQUINA DEVERÁ FORNECER TAMBÉM A ÁGUA NECESSÁRIA À OPERAÇÃO DE ABRASÃO. O ACABAMENTO DO PISO SERÁ COM APLICAÇÃO DE RESINA.

6- AS FISSURAS NO PISO DE ALTA RESISTÊNCIA SERÃO TRATADAS COM A UTILIZAÇÃO DE ADESIVO EPÓXI E PÓ DE QUARTZO. DEVERÁ SER EFETUADA A LIMPEZA DA FISSURA E NA SEQUÊNCIA O PREENCHIMENTO COM ADESIVO EPÓXI E PÓ DE PEDRA. AGUARDAR SECAGEM E REMOVER O EXCESSO. APÓS REMOÇÃO DO EXCESSO DEVERÁ SER REALIZADO O LIXAMENTO E POLIMENTO, UTILIZANDO LIXADEIRA MANUAL. TODO O PISO DEVERÁ SER POLIDO E RECEBER NOVO ACABAMENTO COM RESINA.


DETALHES SOLEIRA

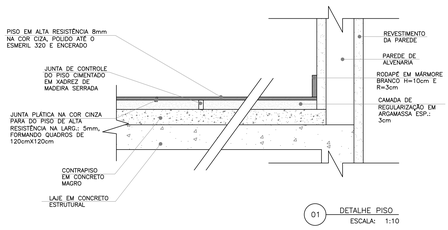

01 DETALHE PISO
ESCALA: 1:10

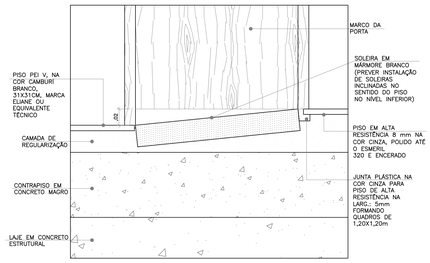


02 DETALHE SOLEIRA INCLINADA
ESCALA: 1:2

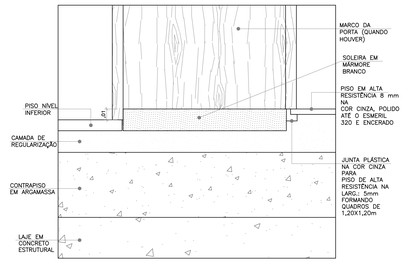

03 DETALHE SOLEIRA
ESCALA: 1:2

DETALHES PISO

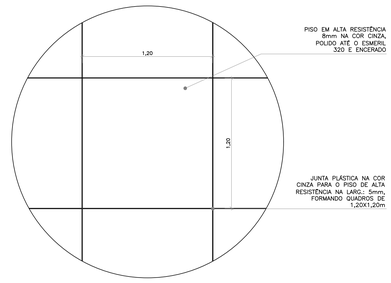

04 DETALHE PISO ALTA RESISTÊNCIA
ESCALA: 1/20

PROPRIETARIO: TRIBUNAL REGIONAL ELEITORAL DA BAHIA

RESPONSAVEL TÉCNICO:

-	-	-	-
-	-	-	-
-	-	-	-
REV. Nº	DATA	RESPONSÁVEL	DESCRIÇÃO

PODER JUDICIÁRIO FEDERAL
TRIBUNAL REGIONAL ELEITORAL DA BAHIA
SECRETARIA DE GESTÃO ADMINISTRATIVA E DE SERVIÇOS
COORDENADORIA DE OBRAS E MANUTENÇÃO PREDIAL
SEÇÃO DE PROJETOS E OBRAS
CNPJ: 21.162.729/0001-34

ACS ARQUITETURA, CONSTRUÇÃO E SOLUÇÃO

NOME DA CONSTRUÇÃO: FÓRUM ELEITORAL DE EUNÁPOLIS - TRE - BA
TIPO SERVIÇO: PROJETO EXECUTIVO
ENDEREÇO DA OBRA: AV. ALEXANDRIA, S/N - BAIRRO LOTEAMENTO PARQUE RESIDENCIAL DINA BORGES
MUNICÍPIO: EUNÁPOLIS
IDENTIFICAÇÃO DA PLANTA:
REFORMA FÓRUM ELEITORAL DE EUNÁPOLIS
PLANTA DE PISO

RESPONSÁVEL TÉCNICO	CAU / CREA	TIPO PROJETO
ARQ. ADRIANO RIBEIRO LEITE	A48581-0	ARQUITETURA
DESENHO: CATARINA RIBEIRO MARQUES	ARQUIVO: TREBA-EUN-ARQ-PE_R00.dwg.dwg	PRANCHA: ARQ 18/24
ESCALA: INDICADAS	DATA: AGOSTO 2026	REVISÃO: