

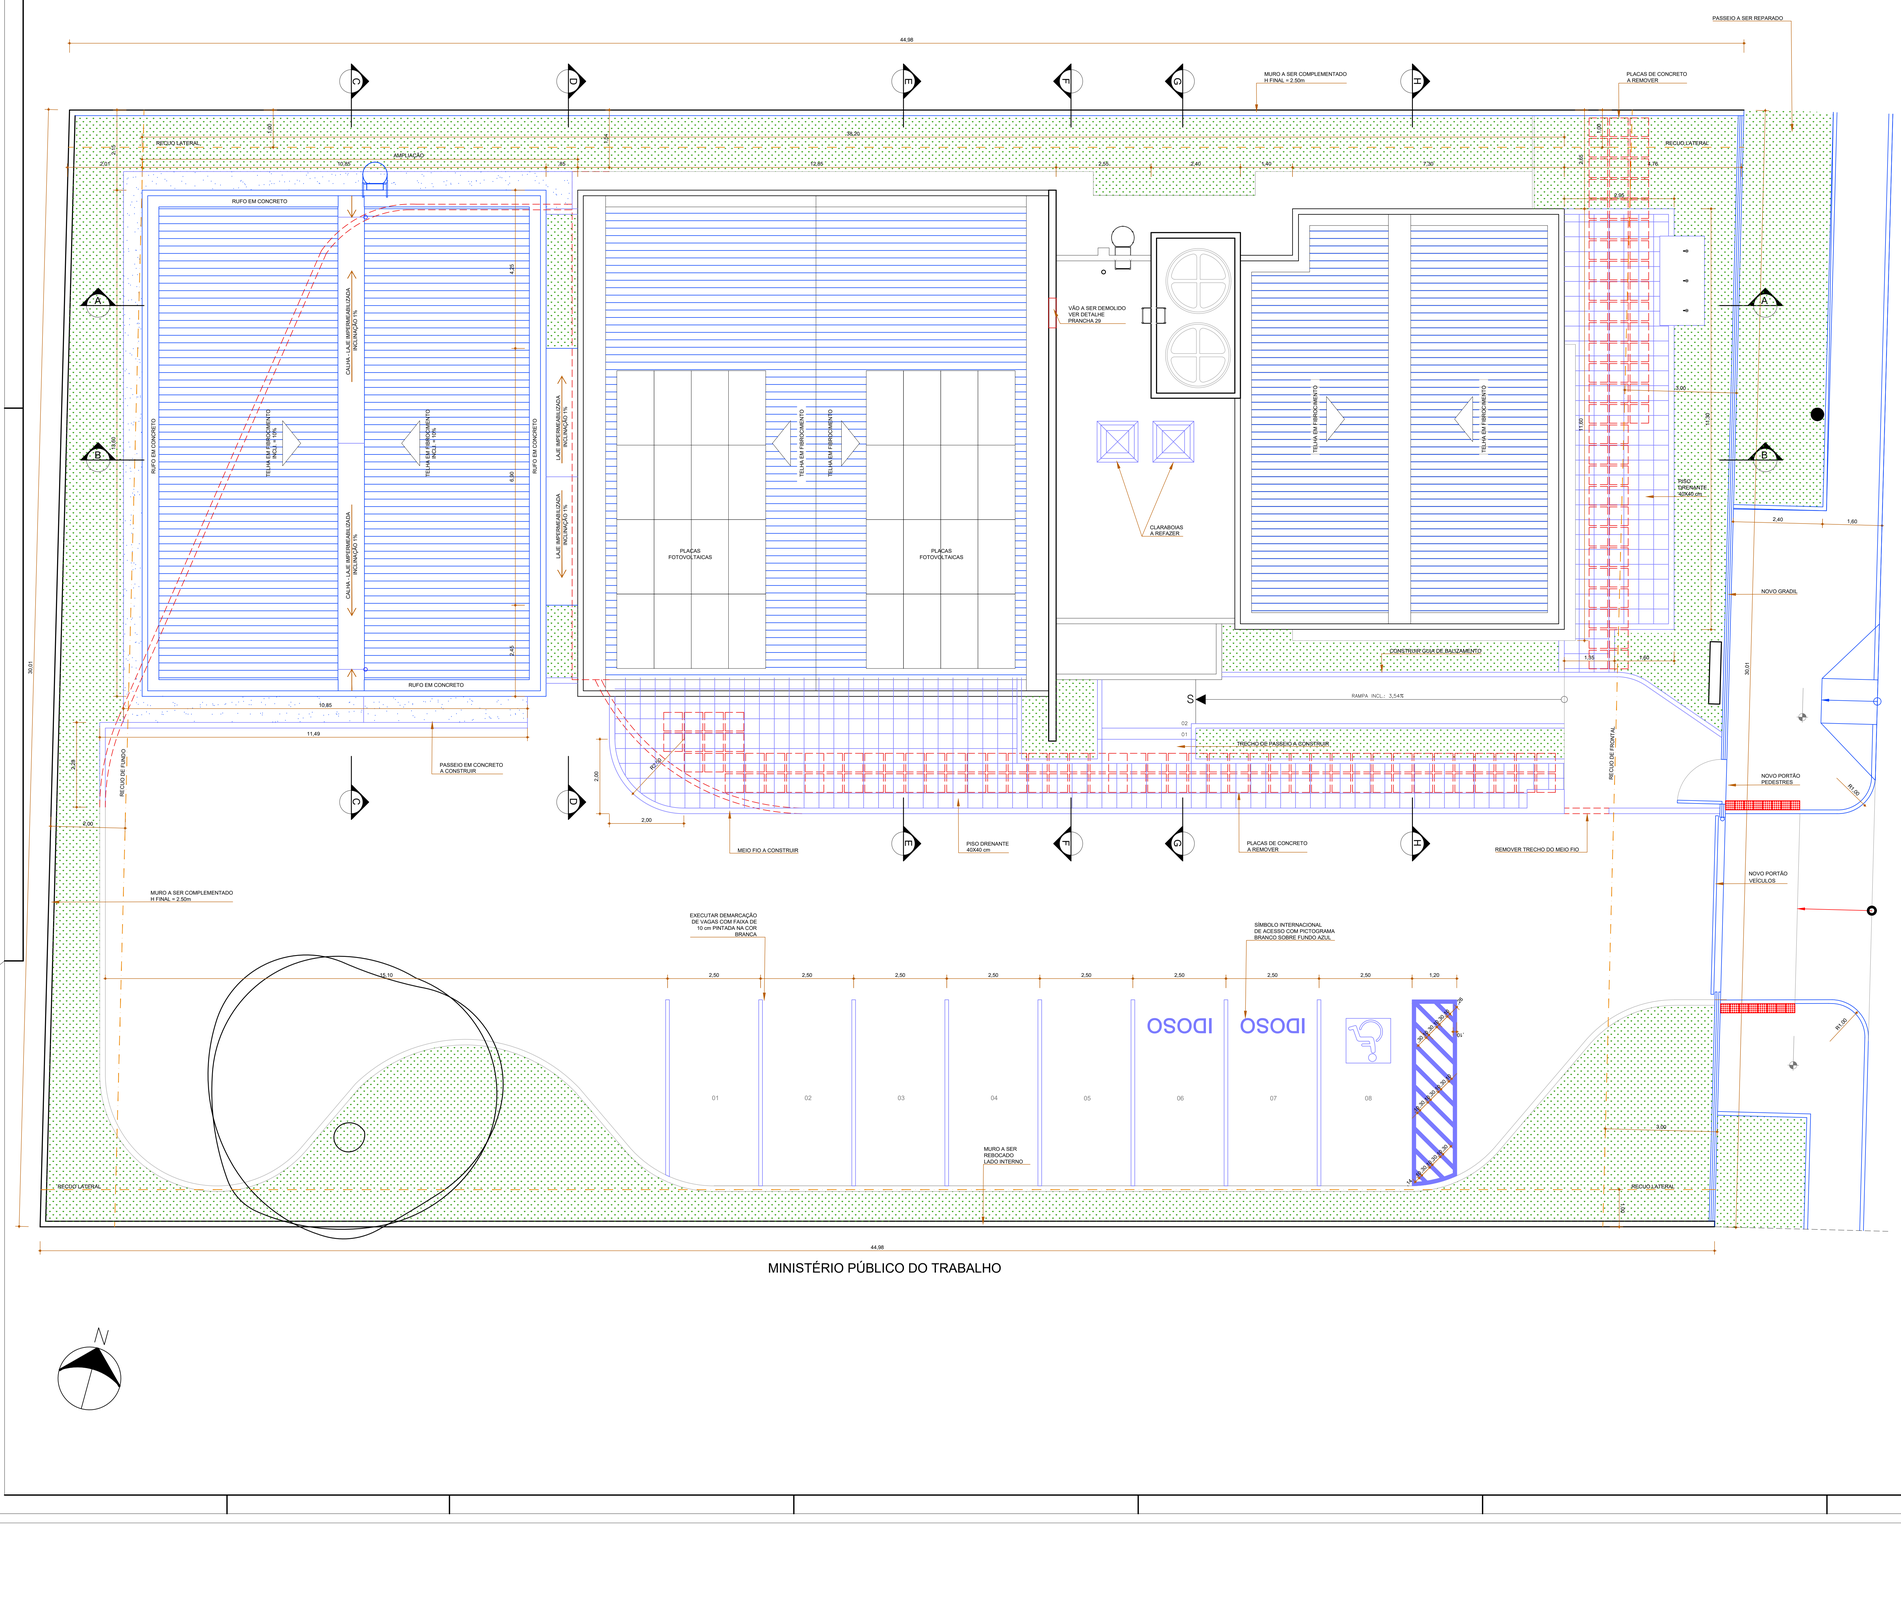


MINISTÉRIO PÚBLICO DO TRABALHO

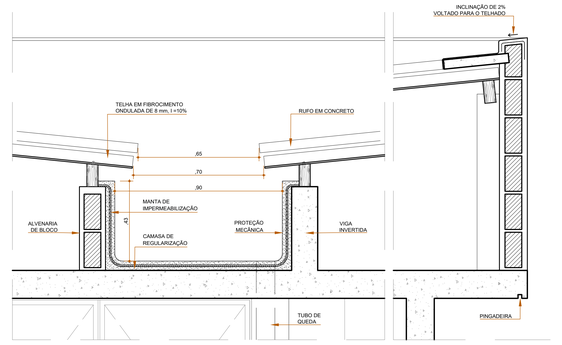

DETALHE 01 - CALHA E PLATIBANDA A CONSTRUIR
ESC: 1/10

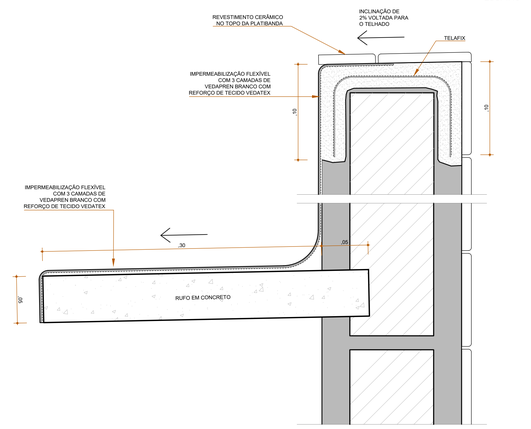

DETALHE 02 - TOPO DA PLATIBANDA E RUFO DE CONCRETO A CONSTRUIR
ESC: 1/2

QUADRO DE ÁREAS:

ÁREA DO TERRENO:	1.349,31 m2
ÁREA OCUPADA:	486,45 m2
ÁREA CONSTRUÍDA TOTAL :	441,22 m2
ÁREA PERMEÁVEL:	342,33 m2

ÍNDICES:

ÍNDICE DE UTILIZAÇÃO	0,32
ÍNDICE DE OCUPAÇÃO	0,36
ÍNDICE DE PERMEABILIDADE :	0,25

LEGENDA;

ELEMENTOS A CONSTRUIR

ELEMENTOS A DEMOLIR

RECUOS

PROPRIETÁRIO: TRIBUNAL REGIONAL ELEITORAL DA BAHIA

RESPONSÁVEL TÉCNICO:

REV. Nº	DATA	RESPONSÁVEL	DESCRIÇÃO
-	-	-	-
-	-	-	-
01	12/09/2025	Adriano	Alteração do passeio externo e inserção de escada de nova marmoheo.

ACS ARQUITETURA CONSULTORIA E SERVIÇOS
CNPJ: 21.162.729/0001-34

PODER JUDICIÁRIO FEDERAL
TRIBUNAL REGIONAL ELEITORAL DA BAHIA
SECRETARIA DE GESTÃO ADMINISTRATIVA E DE SERVIÇOS
COORDENADORIA DE OBRAS E MANUTENÇÃO PREDIAL
SEÇÃO DE PROJETOS E OBRAS

NOME DA CONSTRUÇÃO: FÓRUM ELEITORAL DE EUNÁPOLIS - TRE - BA
TIPO SERVIÇO: PROJETO EXECUTIVO
ENDEREÇO DA OBRA: AV. ALEXANDRIA, S/N - BAIRRO LOTEAMENTO PARQUE RESIDENCIAL DINA BORGES
MUNICÍPIO: EUNÁPOLIS
IDENTIFICAÇÃO DA PLANTA:

REFORMA FÓRUM ELEITORAL DE EUNÁPOLIS
PLANTA DE SITUAÇÃO

RESPONSÁVEL TÉCNICO: ARQ. ADRIANO RIBEIRO LEITE		CAU / CREA: A48581-0	TIPO PROJETO: ARQUITETURA
DESENHO: ADRIANO LEITE	ARQUIVO: TREBA-EUN-ARQ-PE_R00.dwg		PRANCHA: ARQ 02
ESCALA: INDICADAS	DATA: AGOSTO 2026	REVISÃO: 01	