



DETALHAMENTO SANITÁRIO SALA JUIZ 01

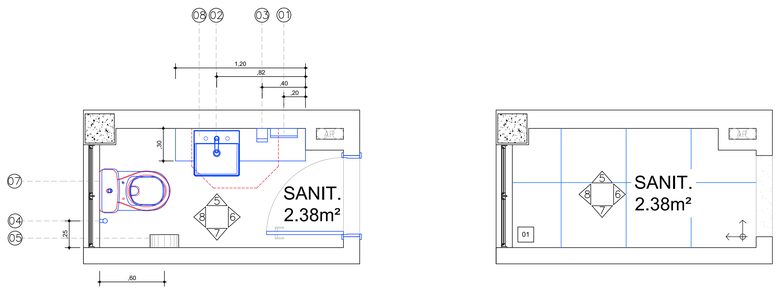


DETALHAMENTO SANITÁRIO SALA JUIZ 02

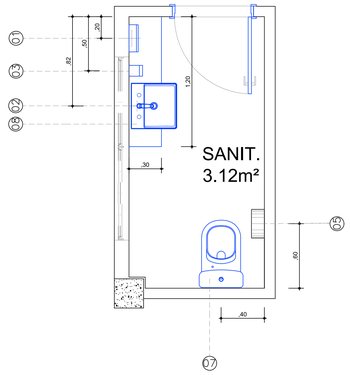

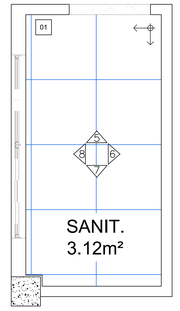


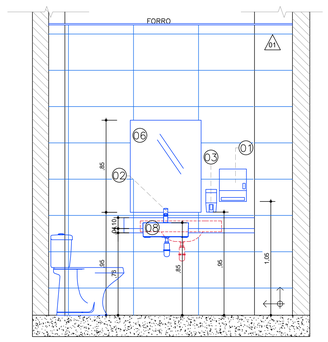


VISTA – 05
ESCALA: 1:20

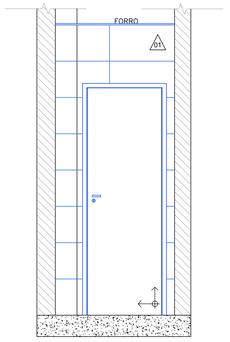


VISTA – 06
ESCALA: 1:20

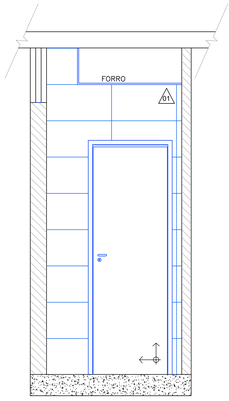


VISTA – 05
ESCALA: 1:20

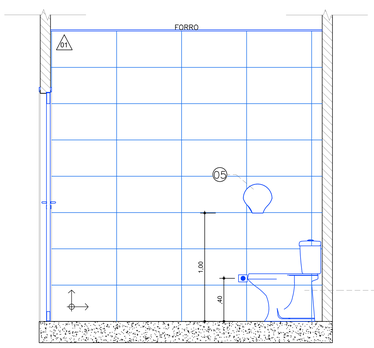


VISTA – 06
ESCALA: 1:20

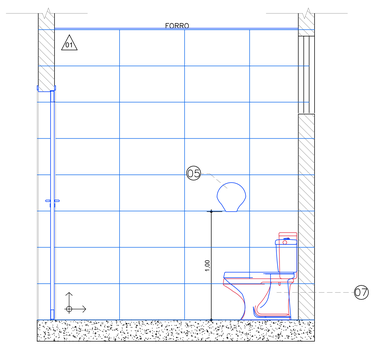


VISTA – 07
ESCALA: 1:20

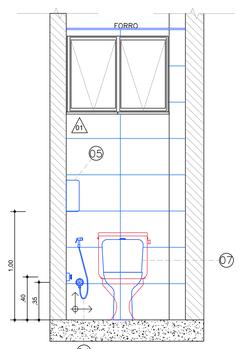

VISTA – 08
ESCALA: 1:20

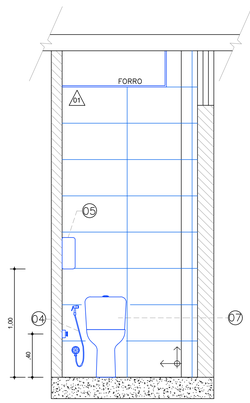

VISTA – 07
ESCALA: 1:20

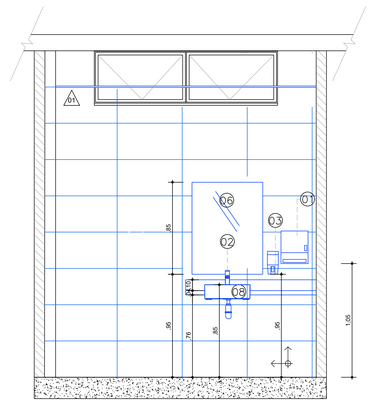

VISTA – 08
ESCALA: 1:20

LEGENDA DE ESPECIFICAÇÃO DE MATERIAIS

Nº	DESCRIÇÃO	Qntd.
	PAREDES E DIVISÓRIAS	
01	REVESTIMENTO EM CERÂMICA ELIANE FORMA, DIMENSÕES 33.5X60 CM, NATURAL, TIPO A OU SIMILAR.	
	PISOS	
01	PORCELANATO TÉCNICO 60X60 CM,NATURAL,TIPO A,ELIANE BIANCO PLUS OU SIMILAR.	
	APARELHOS E ACESSÓRIOS	
01	DISPENSER PARA PAPEL TOALHA INTERFOLHAS EM PLÁSTICO ABS NA COR BRANCO REF. NOBRE CITY 32777, JOFEL, EXACCTA OU SIMILAR TÉCNICO	02
02	TORNEIRA DE MESA COM FECHAMENTO AUTOMÁTICO PARA LAVATÓRIO LINHA DECAMATIC ECO 1173.C OU SIMILAR.	02
03	DISPENSER PARA SABONETE LÍQUIDO,SISTEMA SPRAY COM REFIL EM PLÁSTICO ABS,COR BRANCA REF. NOBRE CITY 32315, JOFEL, EXACCTA OU SIMILAR.	02
04	DUCHA HIGIÊNICA COM REGISTRO CROMADO DA DECA E DERIVAÇÃO FLEXÍVEL.	02
05	DISPENSER PARA PAPEL HIGIÊNICO TIPO ROLO, EM PLÁSTTICO ABS NA COR BRANCO DA JOFEL EXACCTA OU SIMILAR TÉCNICO	02
06	ESPELHO PLANO CRISTAL, ESPESSURA DE 4mm, COM FIXADORES EM METAL CROMADO	02
07	VASO SANITÁRIO COM CAIXA ACOPLADA ACIONAMENTO DUO LINHA IZY CONFORTO DECA P.115.17 OU SIMILAR (ALTURA 440 MM),INCLUINDO ASSENTO POLIÉSTER DECA AP.51 OU SIMILAR	02
08	CUBA QUADRADA DE SEMI-ENCAIXE 40cm COM DECK BRANCO LINHA L DECA OU SIMILAR TÉCNICO.	02

LEGENDA ALTERAÇÕES CONSTRUTIVAS

	ELEMENTOS A SUBSTITUIR
	ELEMENTOS A DEMOLIR

PROPRIETÁRIO: TRIBUNAL REGIONAL ELEITORAL DA BAHIA

RESPONSAVEL TÉCNICO:

REV. Nº	DATA	RESPONSÁVEL	DESCRIÇÃO
-	-	-	-
-	-	-	-
-	-	-	-

ACS ARQUITETURA CONSTRUÇÃO E SERVIÇOS
CNPJ: 21.162.729/0001-34

PODER JUDICIÁRIO FEDERAL
TRIBUNAL REGIONAL ELEITORAL DA BAHIA
SECRETARIA DE GESTÃO ADMINISTRATIVA E DE SERVIÇOS
COORDENADORIA DE OBRAS E MANUTENÇÃO PREDIAL
SEÇÃO DE PROJETOS E OBRAS

NOME DA IDENTIFICAÇÃO: FÓRUM ELEITORAL DE EUNÁPOLIS - TRE - BA
TIPO SERVIÇO: PROJETO EXECUTIVO
ENDEREÇO DA OBRA: AV. ALEXANDRIA, S/N - BAIRRO LOTEAMENTO PARQUE RESIDENCIAL DINA BORGES
MUNICÍPIO: EUNÁPOLIS
IDENTIFICAÇÃO DA PLANTA:

REFORMA FÓRUM ELEITORAL DE EUNÁPOLIS
DETALHES SANITÁRIOS SALA JUIZ 01 E 02

RESPONSÁVEL TÉCNICO: ARQ. ADRIANO RIBEIRO LEITE
CAU / CREA: A48581-0
DESENHO:
ARQUIVO: TREBA-EUN-ARQ-PE_R00.dwg,dwg
ESCALA: 1/20
DATA: AGOSTO 2026
REVISÃO:
TIPO PROJETO: ARQUITETURA
PRANCHA: ARQ 22/24