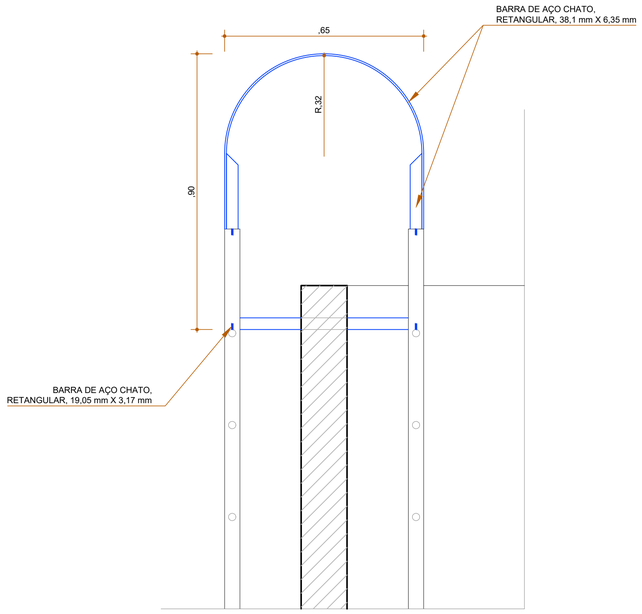
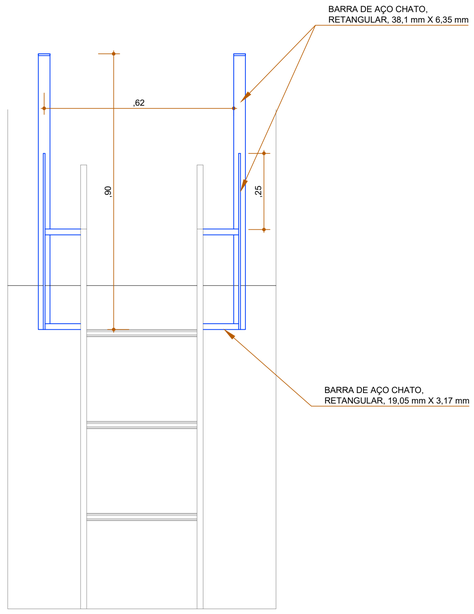
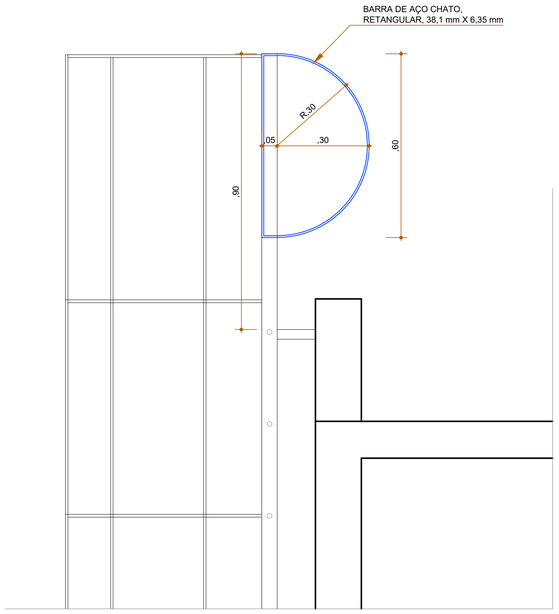


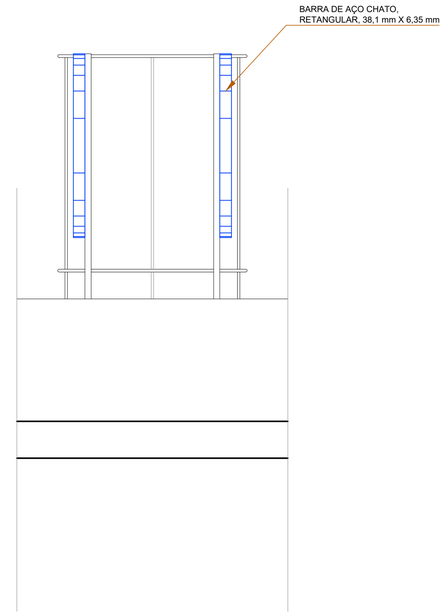

ESCADA ACESSO COBERTURA
VISTA LATERAL



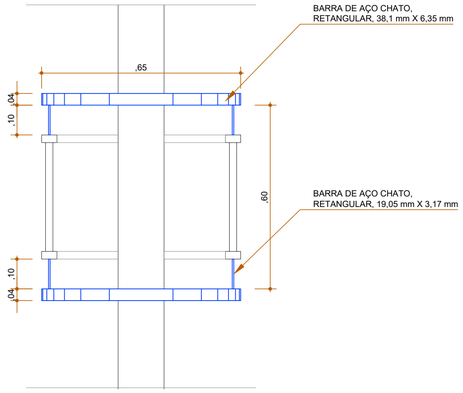

ESCADA ACESSO COBERTURA
VISTA FRONTAL



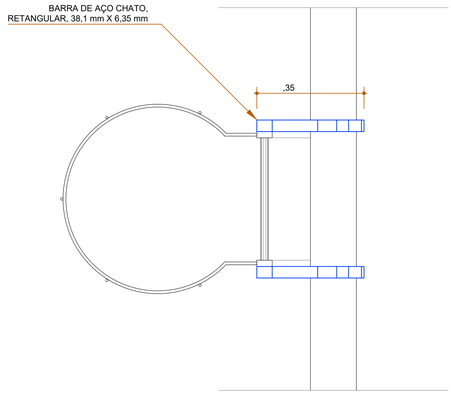

ESCADA ACESSO RESERVATÓRIO
VISTA LATERAL




ESCADA ACESSO RESERVATÓRIO
VISTA FRONTAL




ESCADA ACESSO COBERTURA
PLANTA BAIXA




ESCADA ACESSO RESERVATÓRIO
PLANTA BAIXA

## LEGENDA

ELEMENTOS A CONSTRUIR

OBS: AS ESCADAS RECEBERÃO PINTURA COM TINTA ALQUÍDICA DE FUNDO E ACABAMENTO APLICADA A ROLO OU PINCEL SOBRE PERFIL METÁLICO EXECUTADO EM FÁBRICA (POR DEMÃO). AF_01/2020NA COR EXISTENTE NO LOCAL

CONFERIR MEDIDAS NO LOCAL.

PROPRIETÁRIO: TRIBUNAL REGIONAL ELEITORAL DA BAHIA

RESPONSAVEL TÉCNICO:

| REV. Nº | DATA | RESPONSÁVEL | DESCRIÇÃO |
|---|---|---|---|
| - | - | - | - |
| - | - | - | - |
| - | - | - | - |

ACS ARQUITETURA CONSTRUÇÕES E SERVIÇOS
CNPJ: 21.162.729/0001-34

PODER JUDICIÁRIO FEDERAL
TRIBUNAL REGIONAL ELEITORAL DA BAHIA
SECRETARIA DE GESTÃO ADMINISTRATIVA E DE SERVIÇOS
COORDENADORIA DE OBRAS E MANUTENÇÃO PREDIAL
SEÇÃO DE PROJETOS E OBRAS

NOME DA CONSTRUÇÃO: FÓRUM ELEITORAL DE EUNÁPOLIS - TRE - BA
TIPO SERVIÇO: PROJETO EXECUTIVO
ENDEREÇO DA OBRA: AV. ALEXANDRIA, S/N - BAIRRO LOTEAMENTO PARQUE RESIDENCIAL DINA BORGES
MUNICÍPIO: EUNÁPOLIS
IDENTIFICAÇÃO DA PLANTA: REFORMA FÓRUM ELEITORAL DE EUNÁPOLIS
REFORMA ESCADAS DE MARINHEIRO

| RESPONSÁVEL TÉCNICO | CAU / CREA | TIPO PROJETO |
|---|---|---|
| ARQ. ADRIANO RIBEIRO LEITE | A48581-0 | ARQUITETURA |
| DESENHO: ADRIANO LEITE | ARQUIVO: TREBA-EUN-ARQ-PE_R00.dwg | PRANCHA: ARQ 25 |
| ESCALA: 1/10 | DATA: JUNHO 2025 | REVISÃO |