

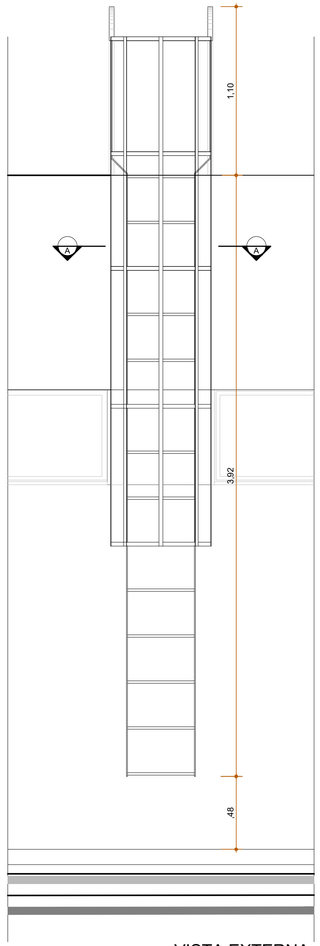



VISTA EXTERNA
NOVA ESCADA
ESCALA: 1/20

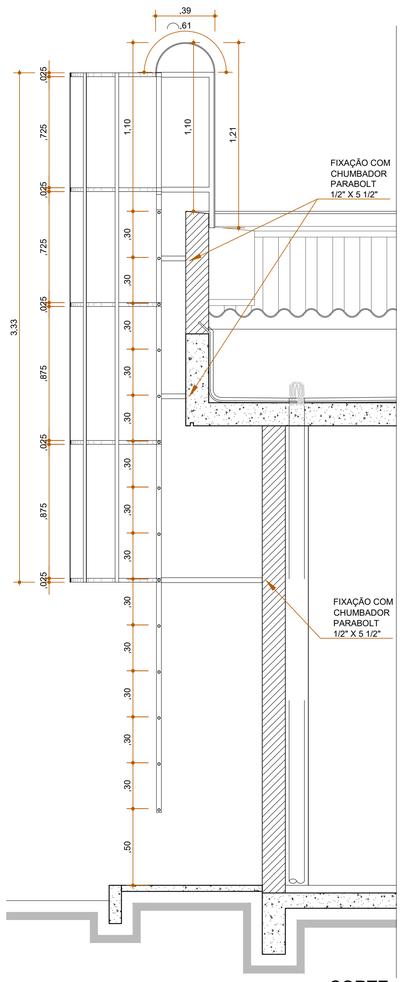


CORTE
NOVA ESCADA
ESCALA: 1/20

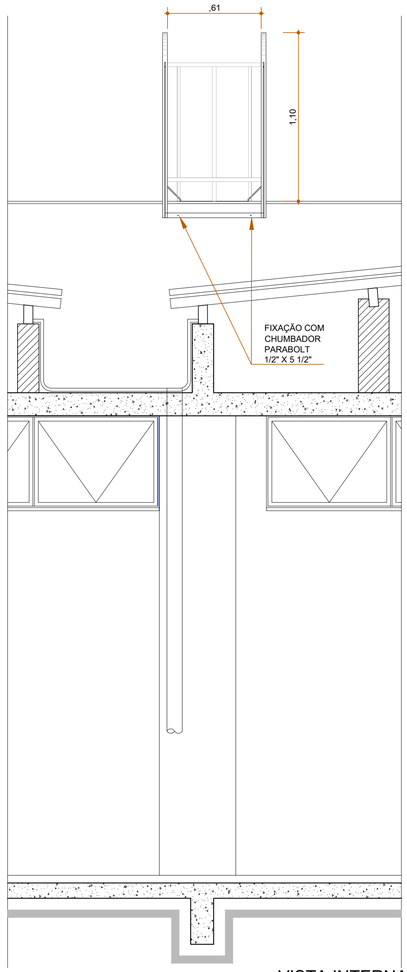


VISTA INTERNA
NOVA ESCADA
ESCALA: 1/20

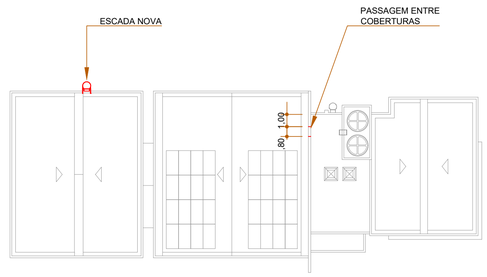

MAPA - LOCALIZAÇÃO ESCADAS
ESCALA: 1/250

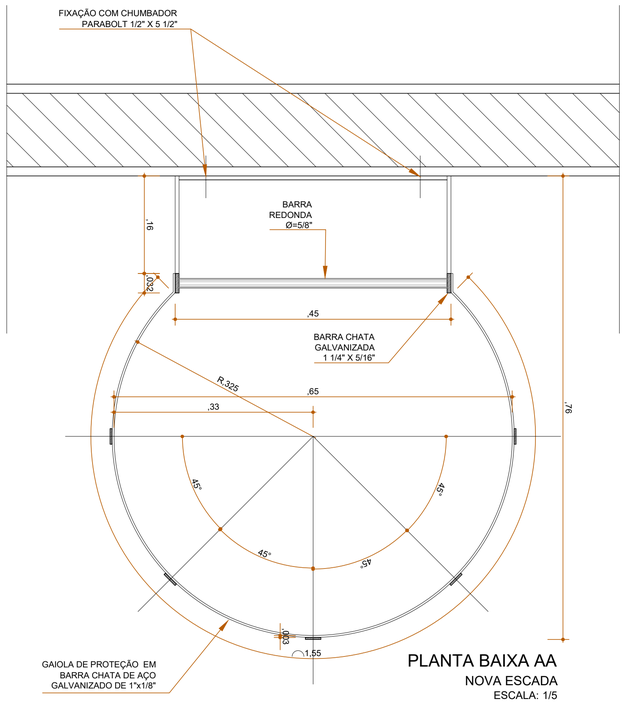

PLANTA BAIXA AA
NOVA ESCADA
ESCALA: 1/5

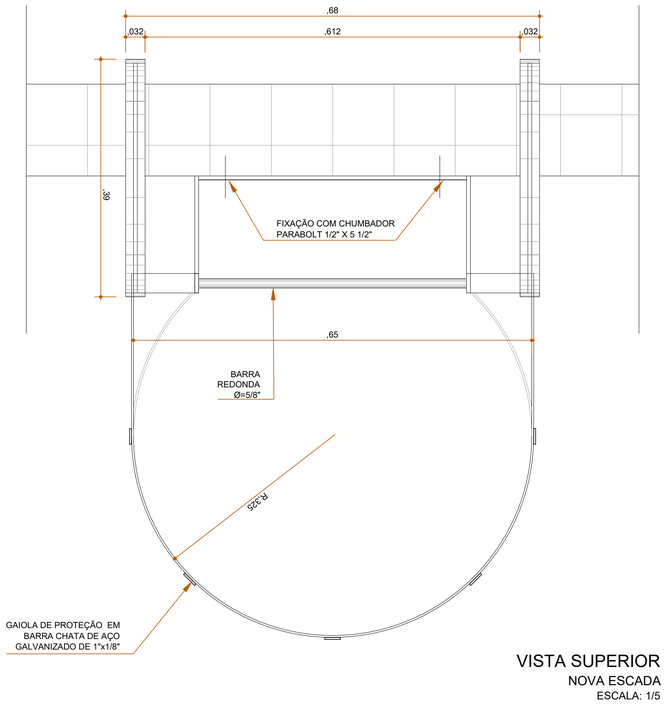

VISTA SUPERIOR
NOVA ESCADA
ESCALA: 1/5

OBS:

- AS ESCADAS DEVEM SER TRATADAS COM FUNDO ESPECIAL, TINTA ANTICORROSIVA OXIBAR DAL 535 BT 0527, MARCA RENNER, SHERWIN - WILLIANS, EUCATEX, DHRA (CALAMAR), PERFORTEX OU TECNICAMENTE EQUIVALENTE E POSTERIORMENTE PINTURA EM ESMALTE SINTÉTICO, DUAS DEMÃOS, NA COR BRANCO NEVE PARA ACABAMENTO.
- CONFERIR MEDIDAS NO LOCAL.

PROPRIETÁRIO: TRIBUNAL REGIONAL ELEITORAL DA BAHIA

RESPONSAVEL TÉCNICO:

-	-	-	-
-	-	-	-
-	-	-	-
REV. Nº	DATA	RESPONSÁVEL	DESCRIÇÃO

ACS ARQUITETURA CONSTRUÇÕES E SERVIÇOS
CNPJ: 21.162.729/0001-34

PODER JUDICIÁRIO FEDERAL
TRIBUNAL REGIONAL ELEITORAL DA BAHIA
SECRETARIA DE GESTÃO ADMINISTRATIVA E DE SERVIÇOS
COORDENADORIA DE OBRAS E MANUTENÇÃO PREDIAL
SEÇÃO DE PROJETOS E OBRAS

NOME DA CONSTRUÇÃO: FÓRUM ELEITORAL DE EUNÁPOLIS - TRE - BA
TIPO SERVIÇO: PROJETO EXECUTIVO
ENDEREÇO DA OBRA: AV. ALEXANDRIA, S/N - BAIRRO LOTEAMENTO PARQUE RESIDENCIAL DINA BORGES
MUNICÍPIO: EUNÁPOLIS
IDENTIFICAÇÃO DA PLANTA
REFORMA FÓRUM ELEITORAL DE EUNÁPOLIS
NOVA ESCADA DE MARINHEIRO E VÃO DE ACESSO A COBERTURA

RESPONSÁVEL TÉCNICO: ARQ. ADRIANO RIBEIRO LEITE
CAU / CREA: A48581-0
DESENHO: ADRIANO LEITE
ARQUIVO: TREBA-EUN-ARQ-PE_R00.dwg
ESCALA: INDICADAS
DATA: AGOSTO 2025
REVISÃO:
TIPO PROJETO: ARQUITETURA
PRANCHA: ARQ 26