



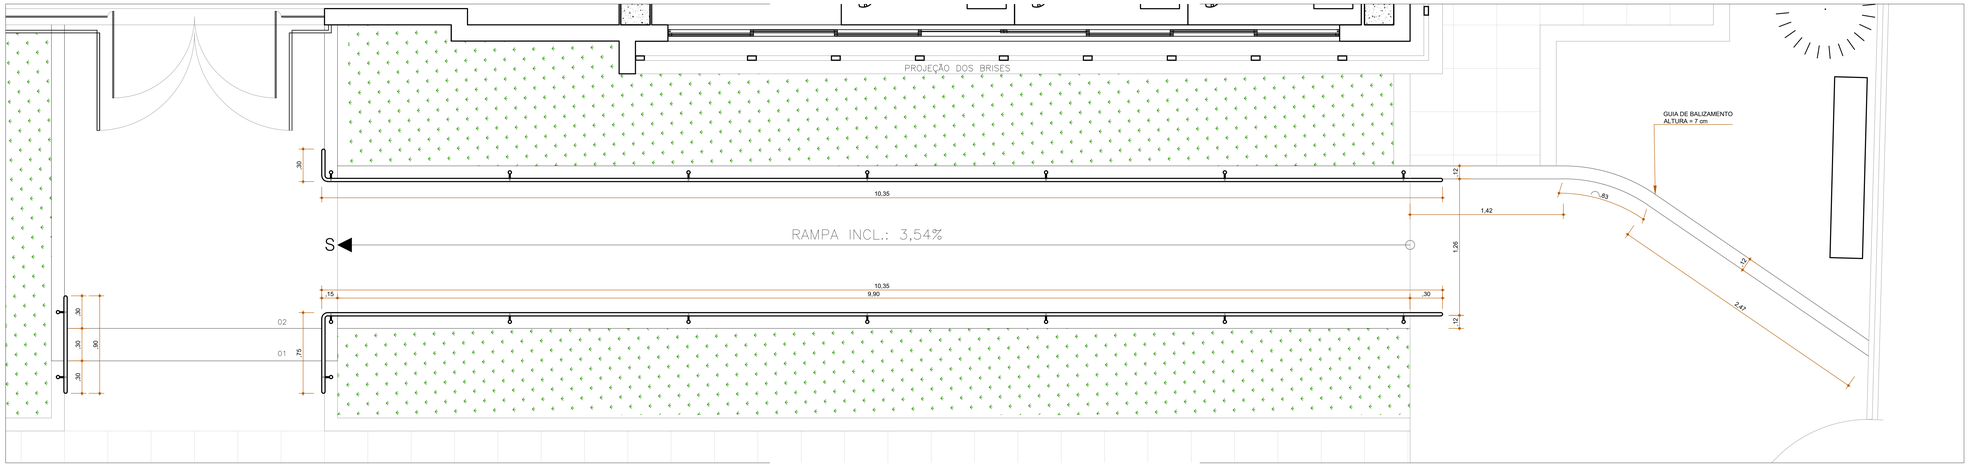


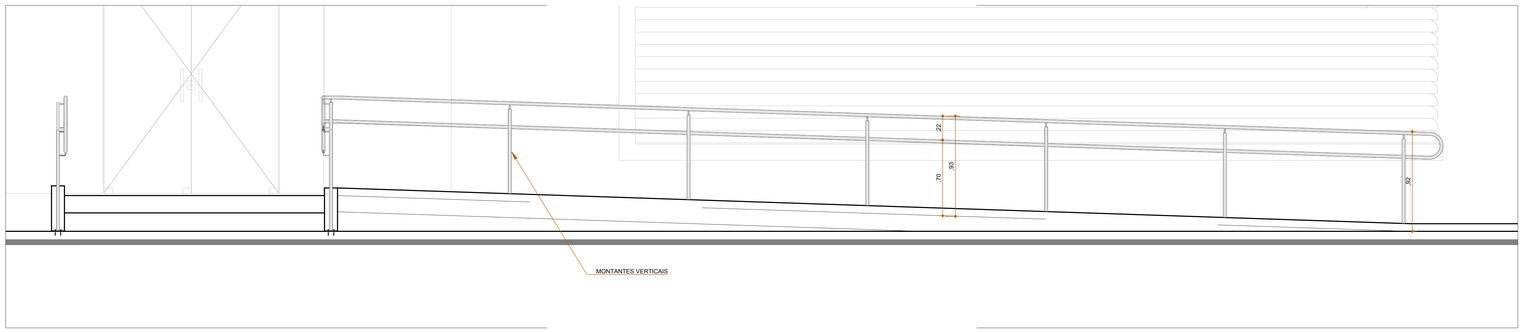

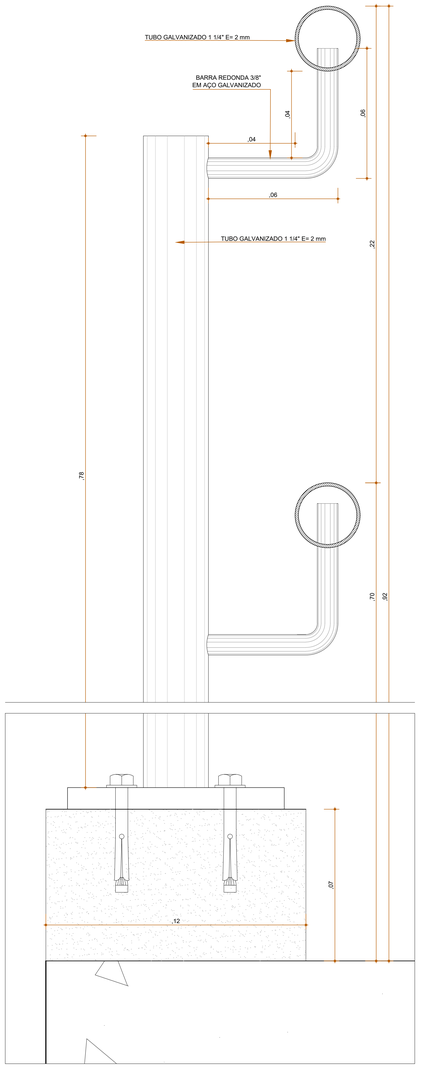

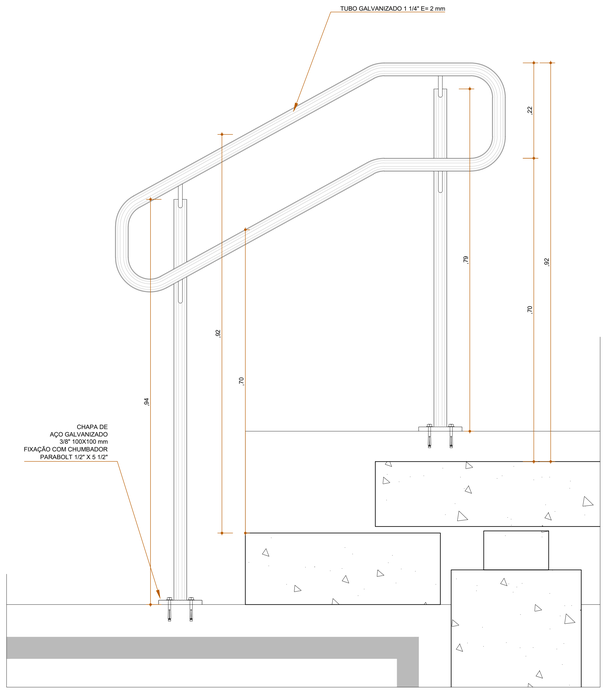

VISTA LATERAL CORRIMÃO
ESCALA: 1/5

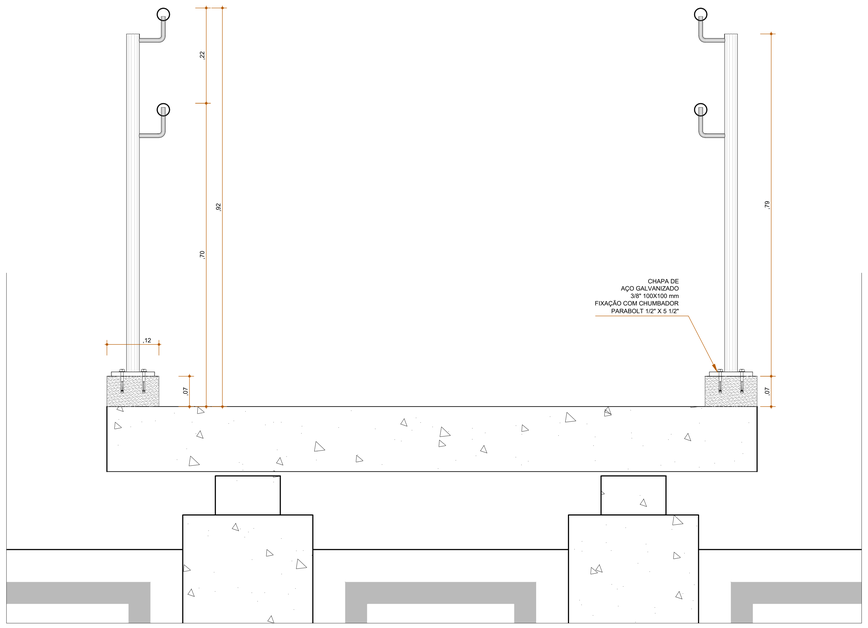

OBS:

- AS ESCADAS DEVEM SER TRATADAS COM FUNDO ESPECIAL, TINTA ANTICORROSIVA OXIBAR DAL 535 BT 0527, MARCA RENNER, SHERWIN - WILLIANS, EUCATEX, DHRA (CALAMAR), PERFORTEX OU TECNICAMENTE EQUIVALENTE E POSTERIORMENTE PINTURA EM ESMALTE SINTÉTICO, DUAS DEMÃOS, NA COR BRANCO NEVE PARA ACABAMENTO.
- CONFERIR MEDIDAS NO LOCAL.

PROPRIETÁRIO: TRIBUNAL REGIONAL ELEITORAL DA BAHIA

RESPONSAVEL TÉCNICO:

-	-	-	-
-	-	-	-
-	-	-	-
REV. Nº	DATA	RESPONSÁVEL	DESCRIÇÃO

ACS ARQUITETURA CONSTRUÇÕES E SERVIÇOS
CNPJ: 21.162.729/0001-34

PODER JUDICIÁRIO FEDERAL
TRIBUNAL REGIONAL ELEITORAL DA BAHIA
SECRETARIA DE GESTÃO ADMINISTRATIVA E DE SERVIÇOS
COORDENADORIA DE OBRAS E MANUTENÇÃO PREDIAL
SEÇÃO DE PROJETOS E OBRAS

NOME DA CONSTRUÇÃO: FÓRUM ELEITORAL DE EUNÁPOLIS - TRE - BA
TIPO SERVIÇO: PROJETO EXECUTIVO
ENDEREÇO DA OBRA: AV. ALEXANDRIA, S/N - BAIRRO LOTEAMENTO PARQUE RESIDENCIAL DINA BORGES
MUNICÍPIO: EUNÁPOLIS
IDENTIFICAÇÃO DA PLANTA:
REFORMA FÓRUM ELEITORAL DE EUNÁPOLIS
CORRIMÃOS ACESSO PRINCIPAL

RESPONSÁVEL TÉCNICO: ARQ. ADRIANO RIBEIRO LEITE	CAU / CREA: A48581-0	TIPO PROJETO: ARQUITETURA
DESENHO: ADRIANO LEITE	ARQUIVO: TREBA-EUN-ARQ-PE_R00.dwg	PRANCHA: 27
ESCALA: INDICADAS	DATA: AGOSTO 2026	REVISÃO: