

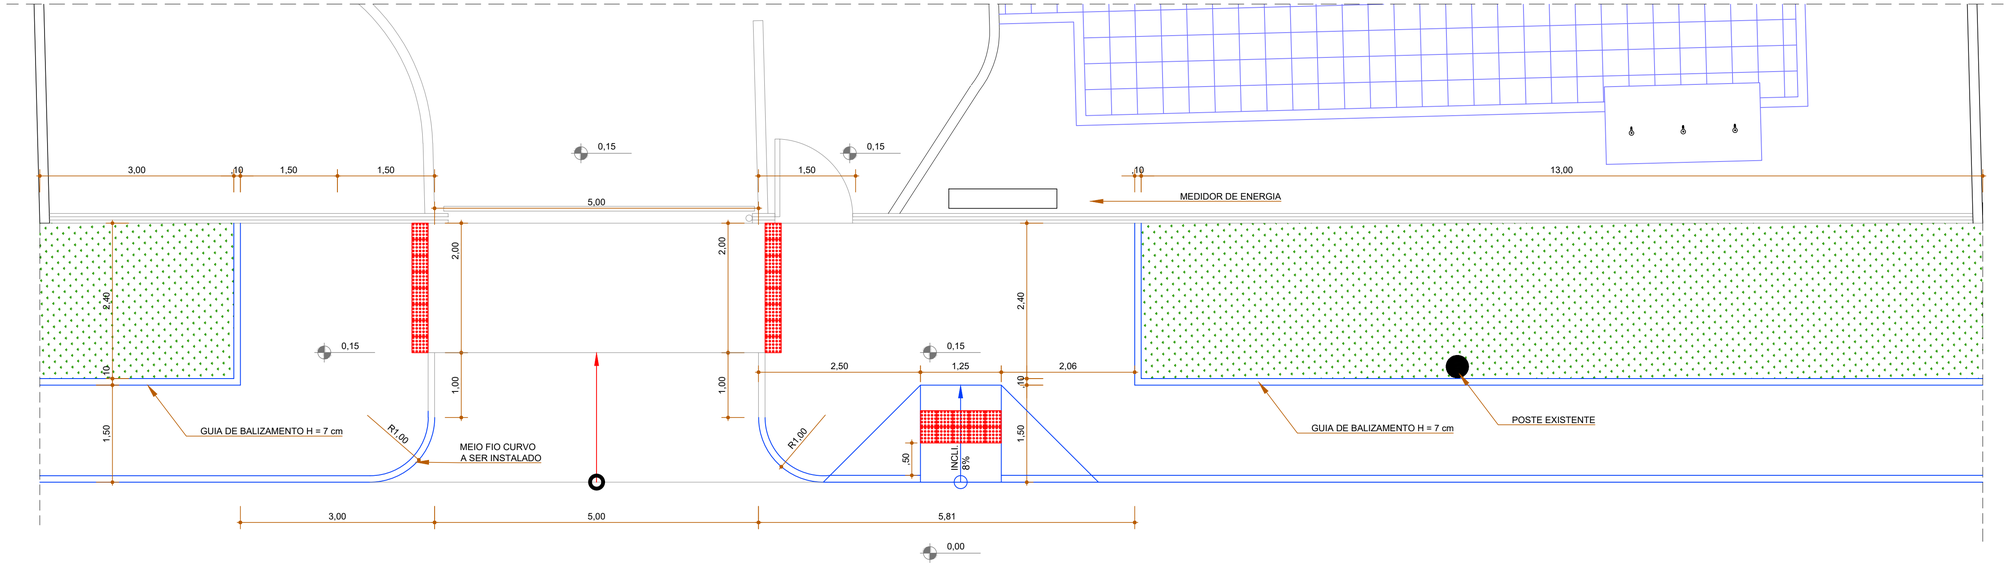


PLANTA BAIXA
ESCALA: 1/50

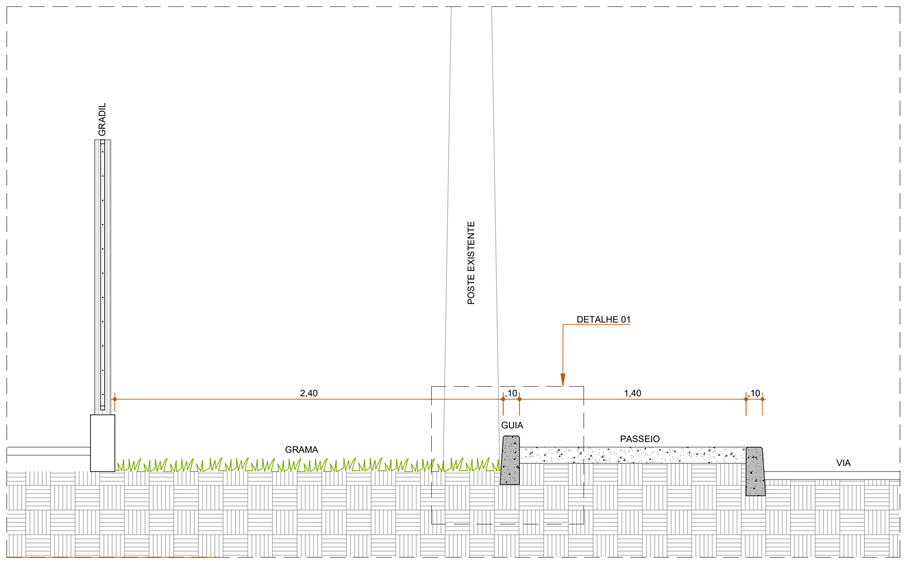

CORTE - PASSEIO
ESCALA: 1/20

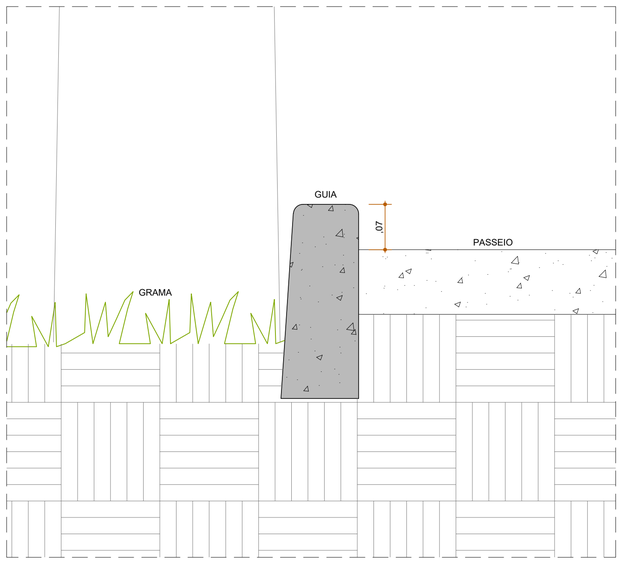

CORTE - DETALHE 01- MEIO FIO - GUIA DE BALIZAMENTO
ESCALA: 1/5

PROPRIETÁRIO: TRIBUNAL REGIONAL ELEITORAL DA BAHIA

RESPONSAVEL TÉCNICO:

-	-	-	-
-	-	-	-
-	-	-	-
REV. Nº	DATA	RESPONSÁVEL	DESCRIÇÃO

ACS ARQUITETURA CONSTRUÇÕES E SERVIÇOS
CNPJ: 21.162.729/0001-34

PODER JUDICIÁRIO FEDERAL
TRIBUNAL REGIONAL ELEITORAL DA BAHIA
SECRETARIA DE GESTÃO ADMINISTRATIVA E DE SERVIÇOS
COORDENADORIA DE OBRAS E MANUTENÇÃO PREDIAL
SEÇÃO DE PROJETOS E OBRAS

NOME DA CONSTRUÇÃO: FÓRUM ELEITORAL DE EUNÁPOLIS - TRE - BA
TIPO SERVIÇO: PROJETO EXECUTIVO
ENDEREÇO DA OBRA: AV. ALEXANDRIA, S/N - BAIRRO LOTEAMENTO PARQUE RESIDENCIAL DINA BORGES
MUNICÍPIO: EUNÁPOLIS
IDENTIFICAÇÃO DA PLANTA
REFORMA FÓRUM ELEITORAL DE EUNÁPOLIS
ACESSO E PASSEIO EXTERNO

RESPONSÁVEL TÉCNICO	CAU / CREA	TIPO PROJETO
ARQ. ADRIANO RIBEIRO LEITE	A48581-0	ARQUITETURA
DESENHO: ADRIANO LEITE	ARQUIVO: TREBA-EUN-ARQ-PE_R00.dwg	PRANCHA: 28
ESCALA: INDICADAS	DATA: SETEMBRO 2025	REVISÃO