

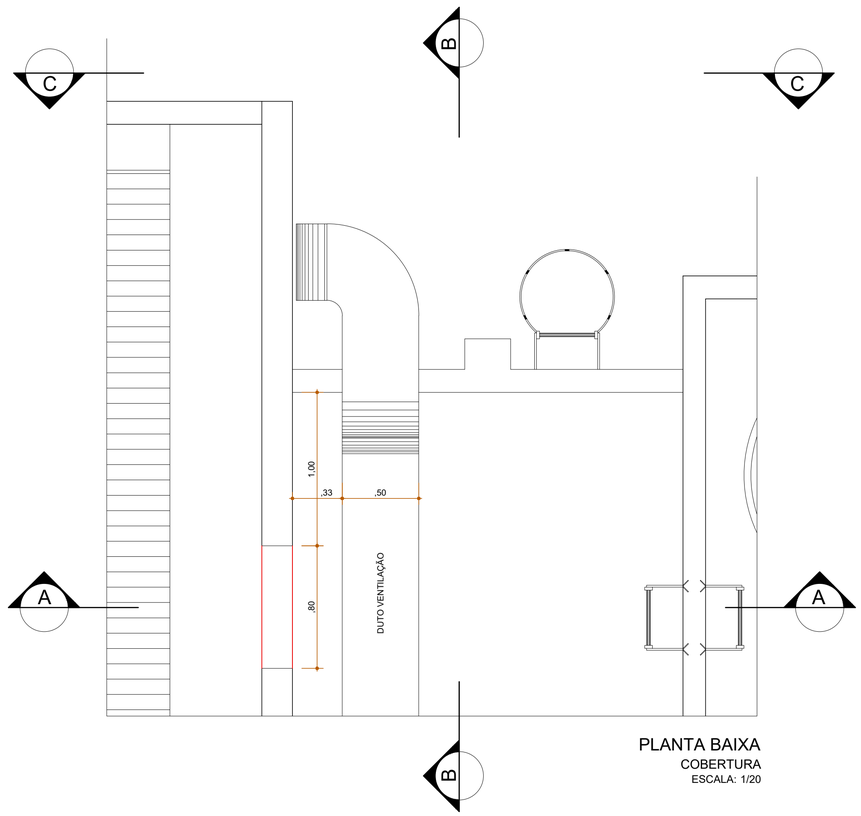



PLANTA BAIXA
COBERTURA
ESCALA: 1/20

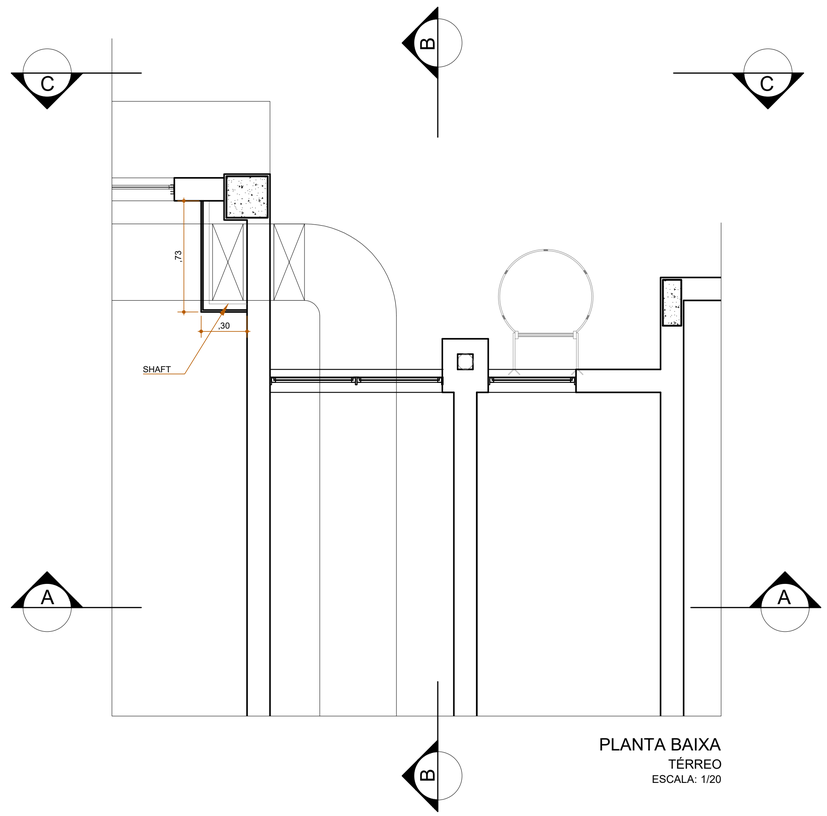


PLANTA BAIXA
TÉRREO
ESCALA: 1/20

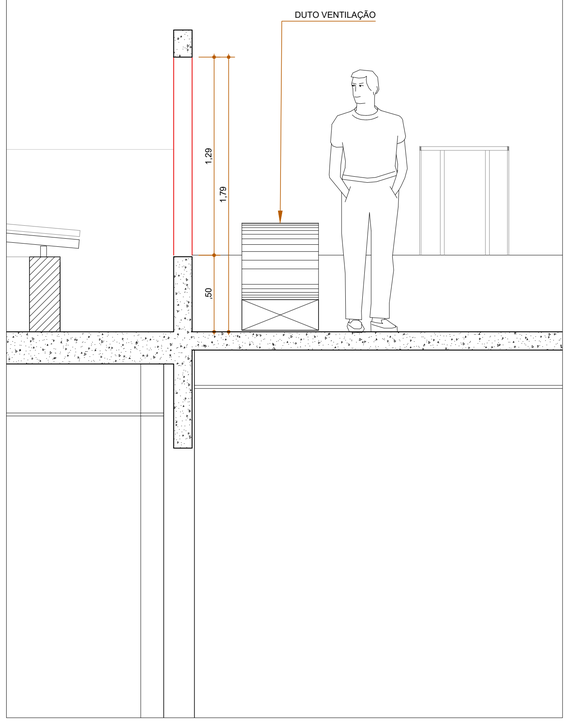

CORTE AA
ESCALA: 1/20

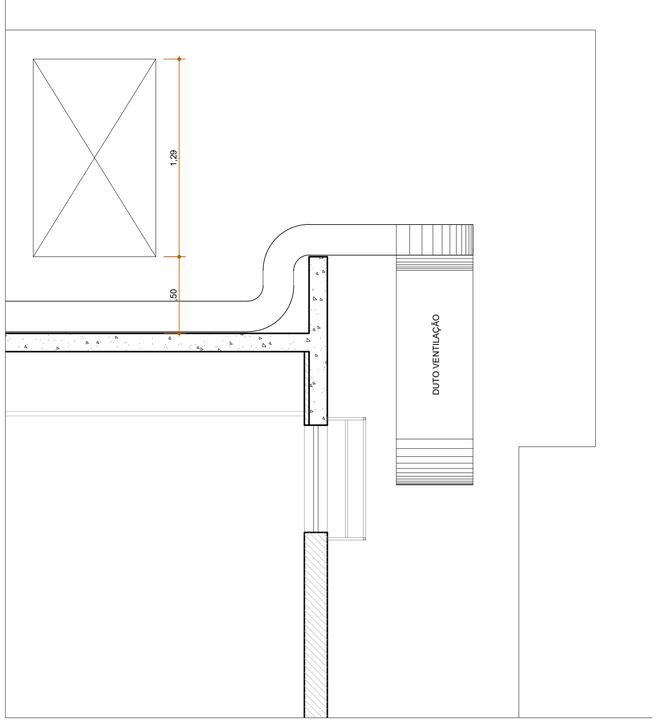

CORTE BB
ESCALA: 1/20

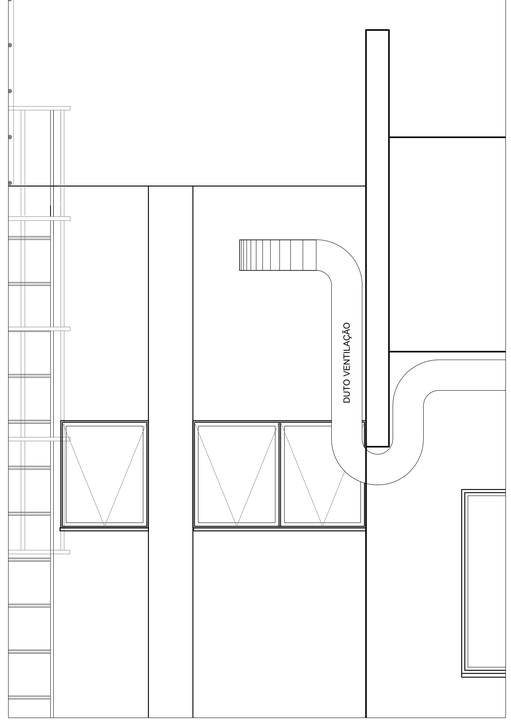

CORTE CC
ESCALA: 1/20

OBS:

- CONFERIR MEDIDAS NO LOCAL.

PROPRIETÁRIO: TRIBUNAL REGIONAL ELEITORAL DA BAHIA

RESPONSAVEL TÉCNICO:

-	-	-	-
-	-	-	-
-	-	-	-
REV. Nº	DATA	RESPONSÁVEL	DESCRIÇÃO

ACS ARQUITETURA CONSTRUÇÕES E SERVIÇOS
CNPJ: 21.162.729/0001-34

PODER JUDICIÁRIO FEDERAL
TRIBUNAL REGIONAL ELEITORAL DA BAHIA
SECRETARIA DE GESTÃO ADMINISTRATIVA E DE SERVIÇOS
COORDENADORIA DE OBRAS E MANUTENÇÃO PREDIAL
SEÇÃO DE PROJETOS E OBRAS

NOME DA CONSTRUÇÃO: FÓRUM ELEITORAL DE EUNÁPOLIS - TRE - BA
TIPO SERVIÇO: PROJETO EXECUTIVO
ENDEREÇO DA OBRA: AV. ALEXANDRIA, S/N - BAIRRO LOTEAMENTO PARQUE RESIDENCIAL DINA BORGES
MUNICÍPIO: EUNÁPOLIS
IDENTIFICAÇÃO DA PLANTA: REFORMA FÓRUM ELEITORAL DE EUNÁPOLIS
DETALHE GRADIL FRONTAL E PORTÕES

RESPONSÁVEL TÉCNICO: ARQ. ADRIANO RIBEIRO LEITE	CAU / CREA: A48581-0	TIPO PROJETO: ARQUITETURA
DESENHO: ADRIANO LEITE	ARQUIVO: TREBA-EUN-ARQ-PE_R00.dwg	PRANCHA: ARQ 30
ESCALA: INDICADAS	DATA: SETEMBRO 2025	REVISÃO: