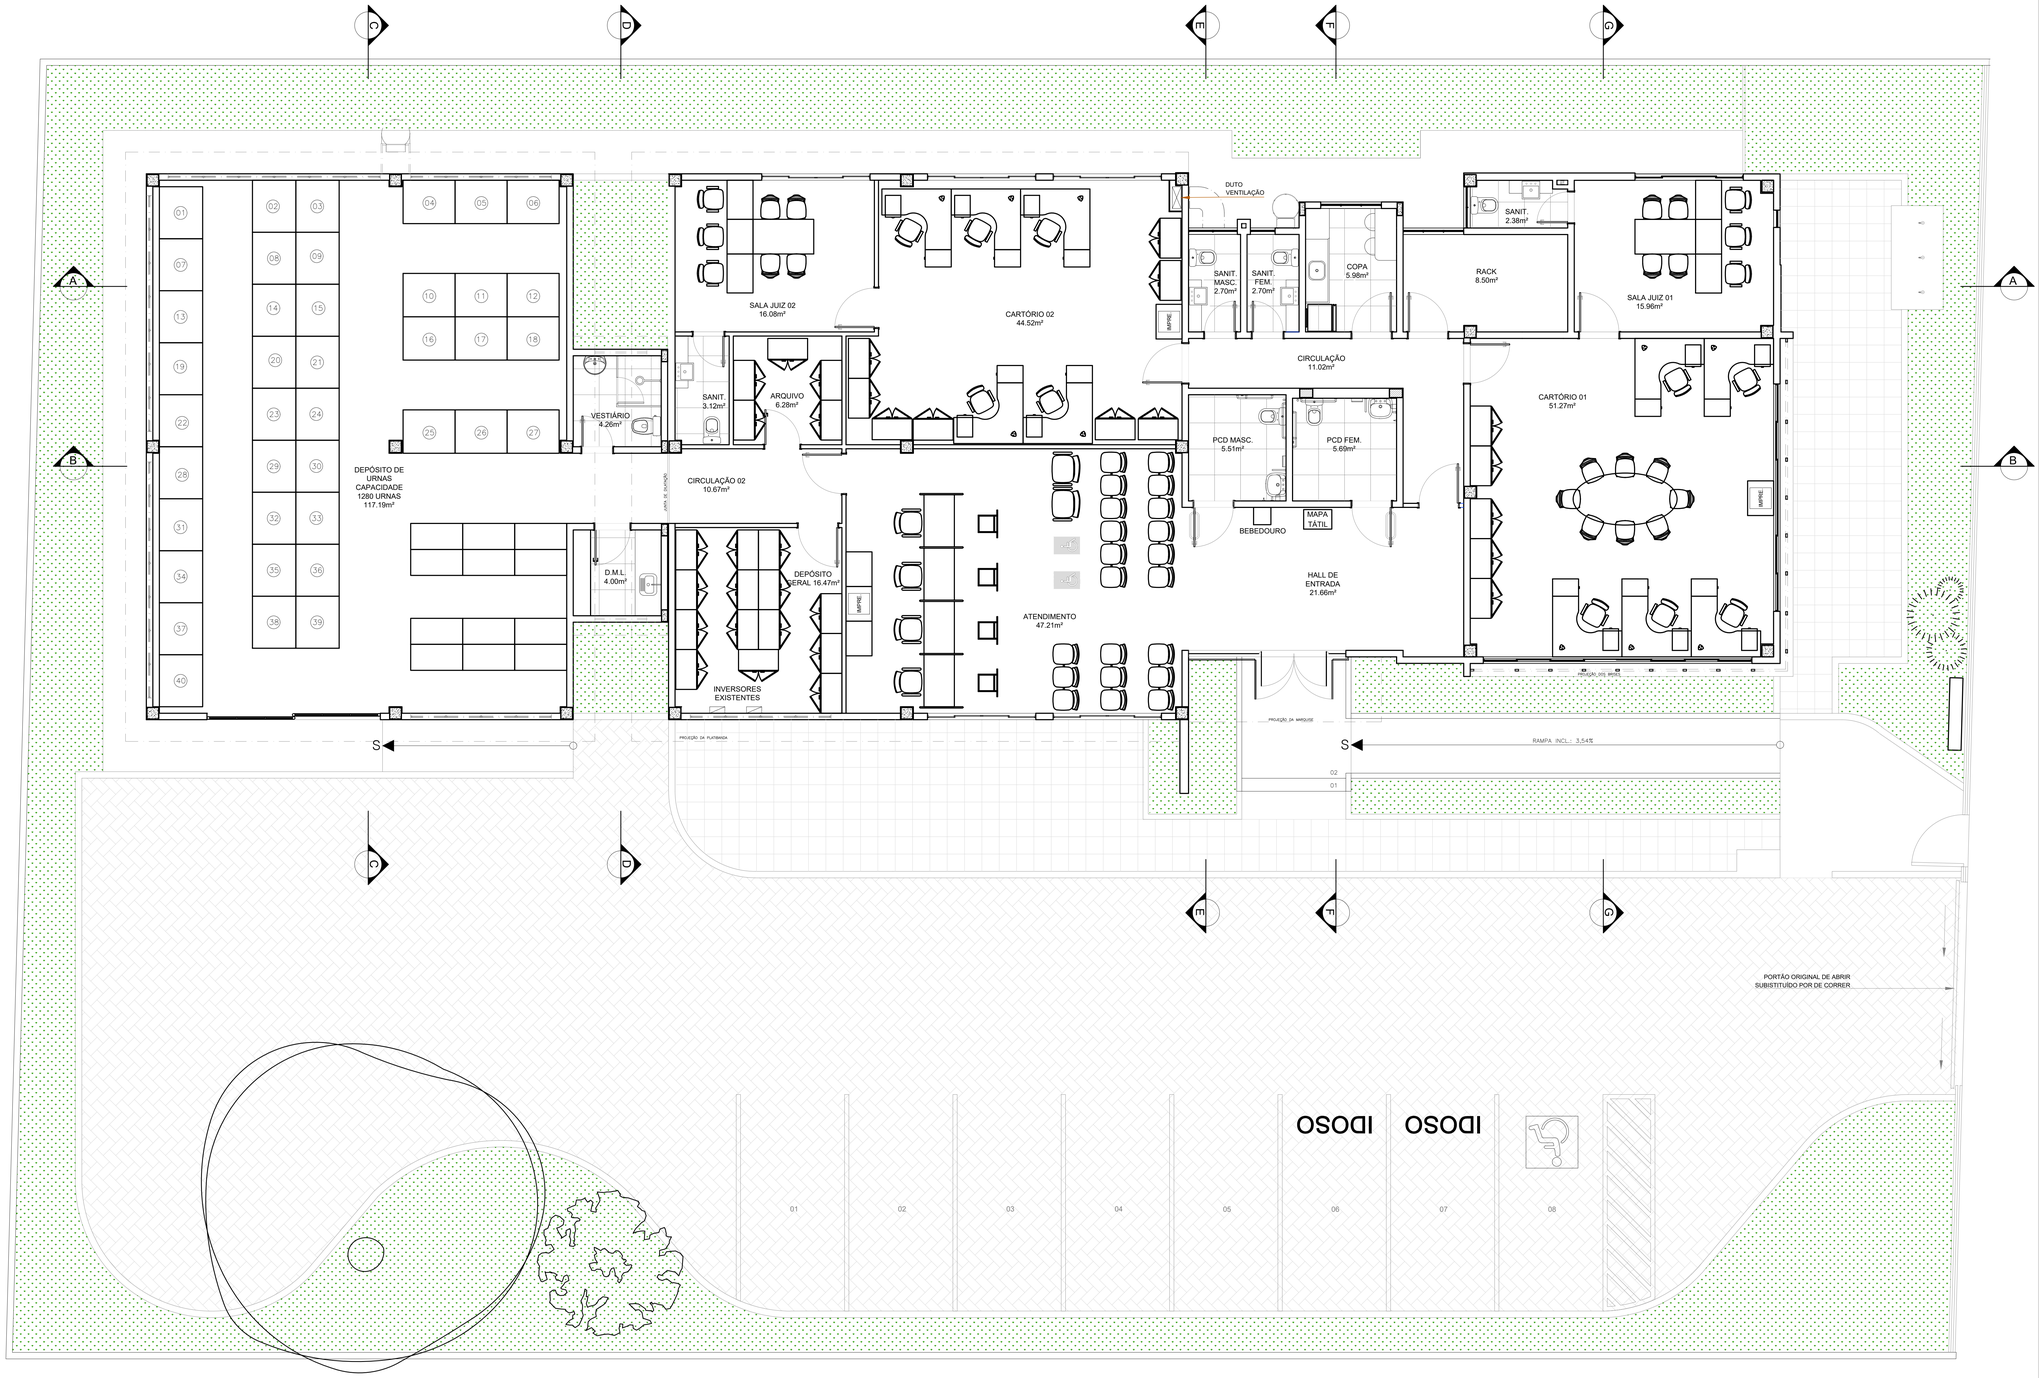


PROPRIETÁRIO: TRIBUNAL REGIONAL ELEITORAL DA BAHIA

RESPONSAVEL TÉCNICO:

REV. Nº	DATA	RESPONSÁVEL	DESCRIÇÃO
-	-	-	-
-	-	-	-
01	12/09/2025	Adriano	Inserção de shaft para duto de ventilação no Cartório 02 e escada de marinheiro nova.

ACS ARQUITETURA, CONSTRUÇÕES E SERVIÇOS
CNPJ: 21.162.729/0001-34

PODER JUDICIÁRIO FEDERAL
TRIBUNAL REGIONAL ELEITORAL DA BAHIA
SECRETARIA DE GESTÃO ADMINISTRATIVA E DE SERVIÇOS
COORDENADORIA DE OBRAS E MANUTENÇÃO PREDIAL
SEÇÃO DE PROJETOS E OBRAS

NOME DA CONSTRUÇÃO: FÓRUM ELEITORAL DE EUNÁPOLIS - TRE - BA
TIPO SERVIÇO: PROJETO EXECUTIVO
ENDEREÇO DA OBRA: AV. ALEXANDRIA, S/N - BAIRRO LOTEAMENTO PARQUE RESIDENCIAL DINA BORGES
MUNICÍPIO: EUNÁPOLIS
IDENTIFICAÇÃO DA PLANTA: REFORMA FÓRUM ELEITORAL DE EUNÁPOLIS
PLANTA BAIXA - LAYOUT

RESPONSÁVEL TÉCNICO	CAU / CREA	TIPO PROJETO
ARQ. ADRIANO RIBEIRO LEITE	A48581-0	ARQUITETURA
DESENHO: ADRIANO LEITE	ARQUIVO: TREBA-EUN-ARQ-PE_R00.dwg	PRANCHA: ARQ 03
ESCALA: 1/50	DATA: AGOSTO 2026	REVISÃO: 01