

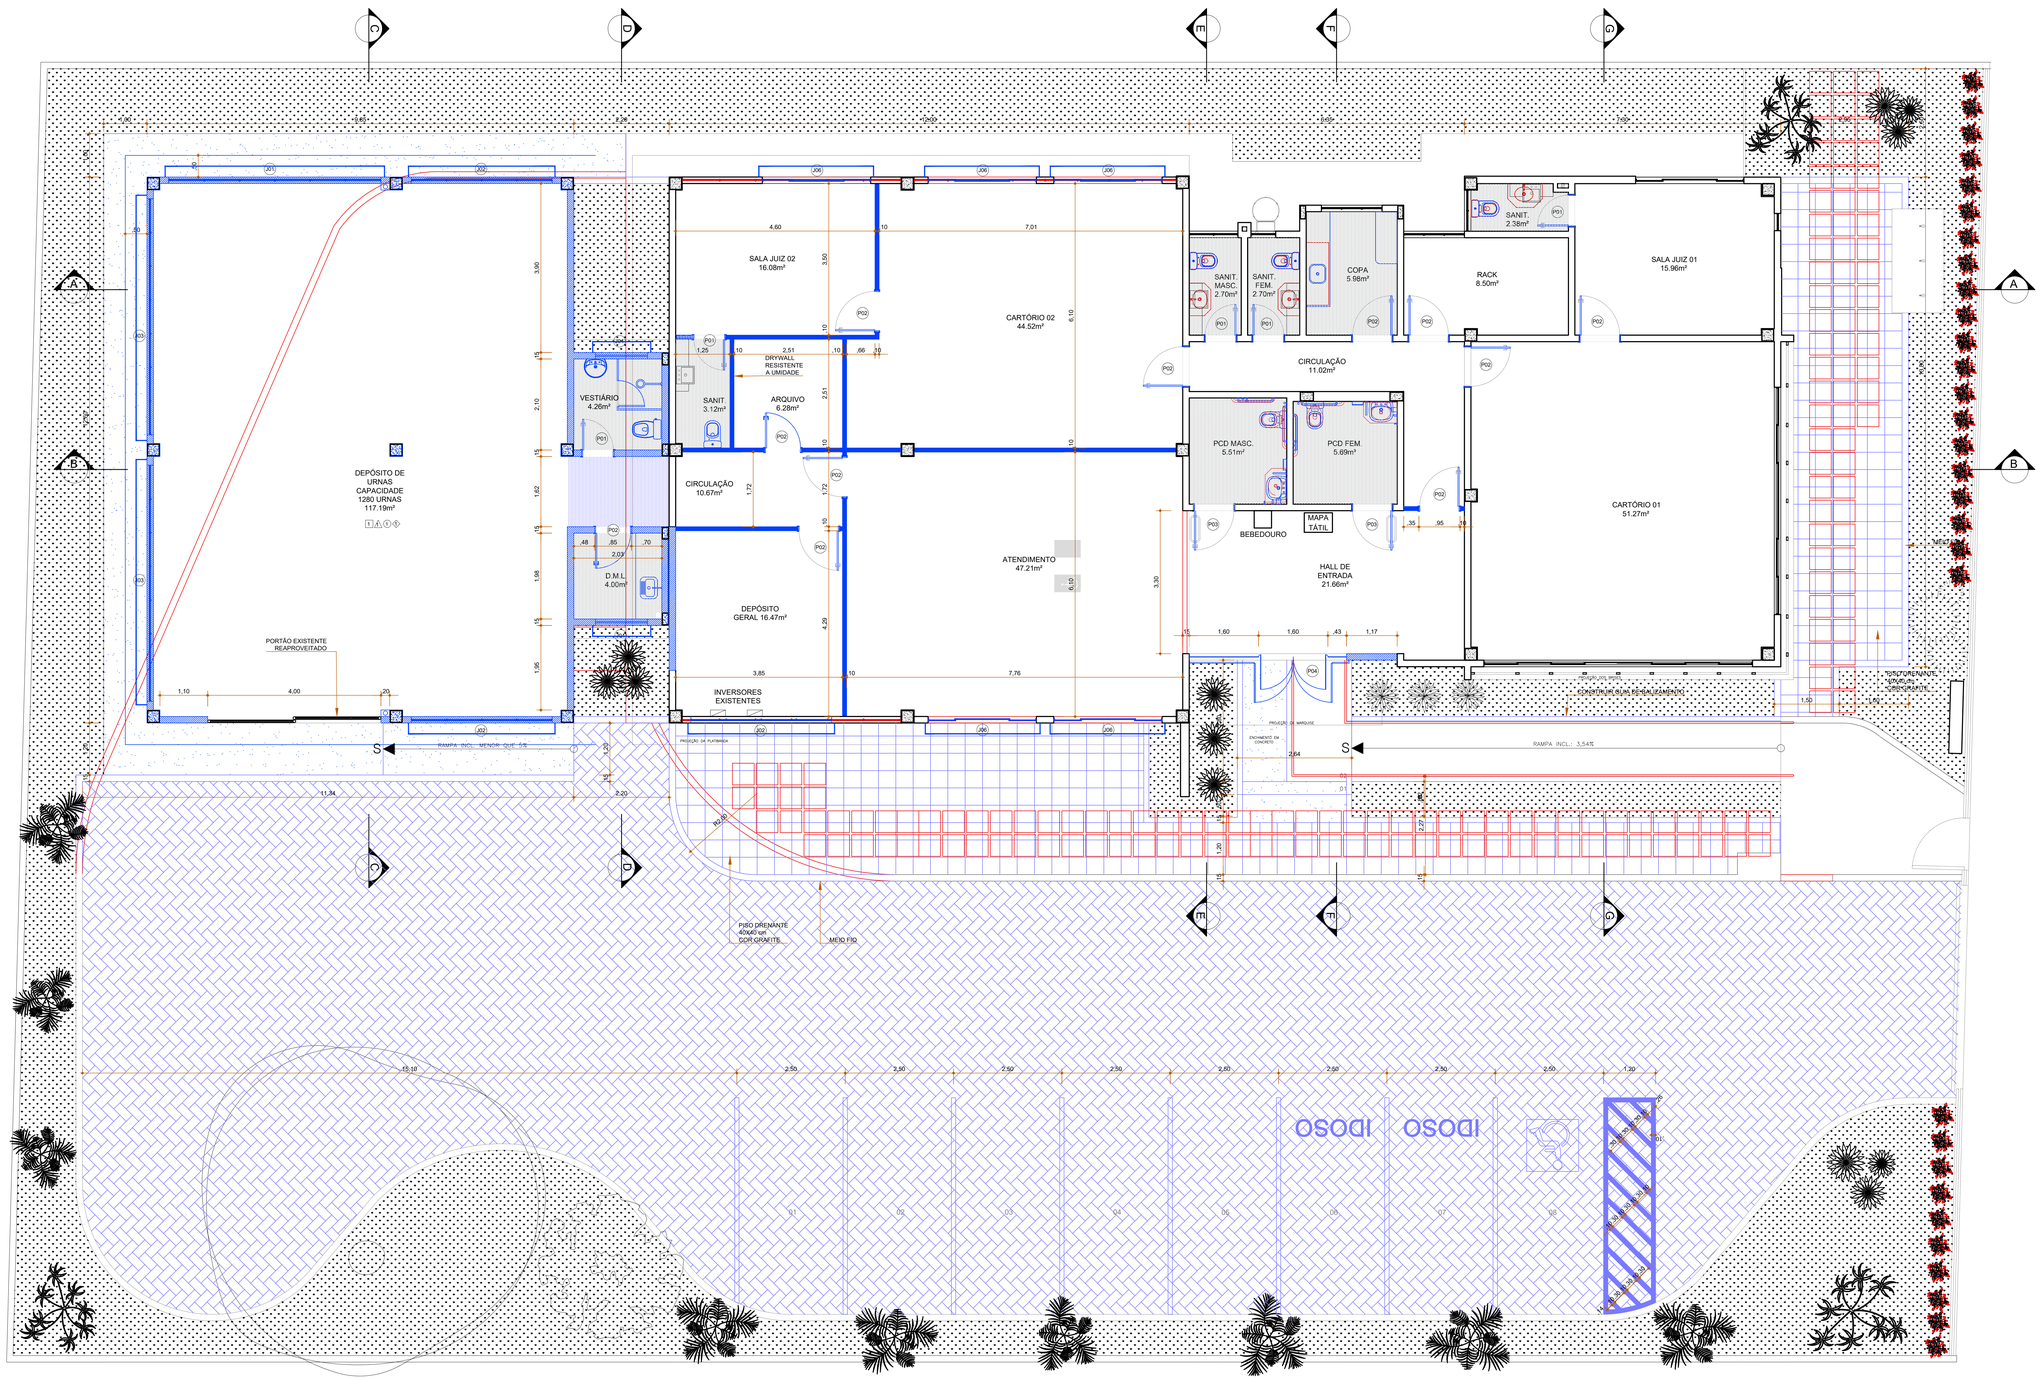



PLANTA BAIXA
ESCALA: 1/50

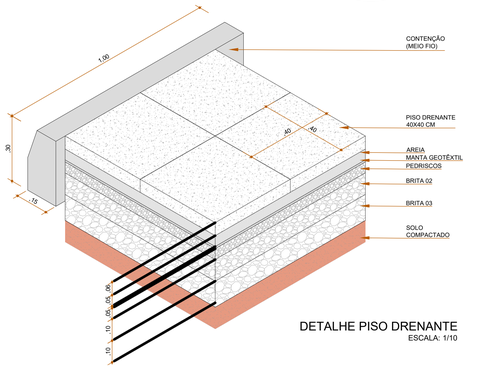

DETALHE PISO DRENANTE
ESCALA: 1/10

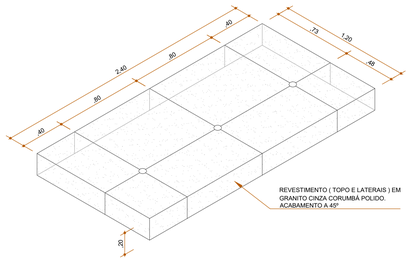

DETALHE BASE MASTROS
ESCALA: 1/10

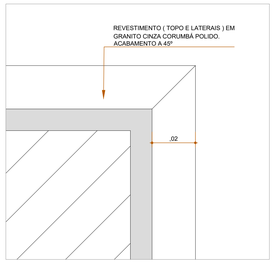

DETALHE ACABAMENTO BASE MASTROS
ESCALA: 1/1

LEGENDA

- ELEMENTOS A CONSTRUIR
- ELEMENTOS A DEMOLIR
- PISO A SER CONSTRUÍDO ALTA RESISTÊNCIA
- PISO A SER CONSTRUÍDO PORCELANATO

QUADRO DE PORTAS:

CÓD.	DIMENSÕES (M)		ESPECIFICAÇÃO	QUANT.
	LARG.	ALT.		
P01	0.70	2.10	PORTA LISA SEMI-OCA REVESTIDA EM LAMINADO PLÁSTICO MELAMÍNICO NA COR AZUL COBALTO DA FÓRMICA, PERSTORP OU SIMILAR COM ENCABEÇAMENTO EM MADEIRA DE LEI (PAU D'ARCO, SUCUPIRA, MASSARANDUBA OU SIMILAR) APARELHADA E PINTADA COM OSMOCOLOR.	05
P02	0.90	2.10		11
P03	0.90	2.10	PORTA LISA SEMI-OCA REVESTIDA EM LAMINADO PLÁSTICO MELAMÍNICO NA COR AZUL COBALTO DA FÓRMICA, PERSTORP OU SIMILAR COM ENCABEÇAMENTO EM MADEIRA DE LEI (PAU D'ARCO, SUCUPIRA, MASSARANDUBA OU SIMILAR) APARELHADA E PINTADA COM OSMOCOLOR COM BARRA DE APOIO E REVESTIMENTO EM CHAPA DE ALUMÍNIO (XADREZ.	02
P04	1.60	2.20	PORTA EM DE DUAS FOLHAS EM VIDRO TEMPERADO ESP.= 10mm	01

QUADRO DE JANELAS:

CÓD.	DIMENSÕES (M)		ESPECIFICAÇÃO	QUANT.
	LARG.	ALT.		
J01	4,90	0,60	ESQUADRIA EM ALUMÍNIO ANODIZADO, DIMENSÕES = 4,90 X 0,60 m PEITORIL =2,40 m COR NATURAL, 06 FOLHAS TIPO MAXIM AR, VIDRO LISO COMUM 4 mm REFERÊNCIA: ALCOA, BELMETAL, ESQUADRILAR OU SIMILAR.	01
J02	3,25	0,60		03
J03	5,45	0,60		02
J04	1,20	0,60		02
J06	1,20	0,50	ESQUADRIA EM ALUMÍNIO ANODIZADO, DIMENSÕES = 2,50 X 1,20 m PEITORIL = 0,90 m COR NATURAL, 04 FOLHAS, SENDO 02 FIXAS E 02 DE CORRER, VIDRO LISO COMUM 4 mm REFERÊNCIA: ALCOA, BELMETAL, ESQUADRILAR OU SIMILAR	05

LEGENDA

CÓDIGO	DESCRIÇÃO	QTDE.
	MEIO FIO	90,00m²
	PISO INTERTRAVADO	414,35m²
	PISO DRENANTE	166,24m²
	PASSEIO	37,67m²

PROPRIETÁRIO: TRIBUNAL REGIONAL ELEITORAL DA BAHIA

RESPONSAVEL TÉCNICO:

REV. Nº	DATA	RESPONSÁVEL	DESCRIÇÃO
-	-	-	-
-	-	-	-
-	-	-	-

PODER JUDICIÁRIO FEDERAL
TRIBUNAL REGIONAL ELEITORAL DA BAHIA
SECRETARIA DE GESTÃO ADMINISTRATIVA E DE SERVIÇOS
COORDENADORIA DE OBRAS E MANUTENÇÃO PREDIAL
SEÇÃO DE PROJETOS E OBRAS
CNPJ: 21.162.729/0001-34

ACS ARQUITETURA CONSTRUÇÃO E SOLUÇÕES

NOME DA EDIFICAÇÃO: FÓRUM ELEITORAL DE EUNÁPOLIS - TRE - BA
TIPO SERVIÇO: PROJETO EXECUTIVO
ENDEREÇO DA OBRA: AV. ALEXANDRIA, S/N - BAIRRO LOTEAMENTO PARQUE RESIDENCIAL DINA BORGES
MUNICÍPIO: EUNÁPOLIS
IDENTIFICAÇÃO DA PLANTA:
REFORMA FÓRUM ELEITORAL DE EUNÁPOLIS
PLANTA BAIXA - ALTERAÇÕES CONSTRUTIVAS

RESPONSÁVEL TÉCNICO	CAU / CREA	TIPO PROJETO
ARQ. ADRIANO RIBEIRO LEITE	A48581-0	ARQUITETURA
DESENHO: ADRIANO LEITE	ARQUIVO: TREBA-EUN-ARQ-PE_R00.dwg	PRANCHA: ARQ 04/24
ESCALA: INDICADAS	DATA: AGOSTO 2026	REVISÃO: