

LEGENDA

ELEMENTOS A CONSTRUIR


ELEMENTOS A DEMOLIR

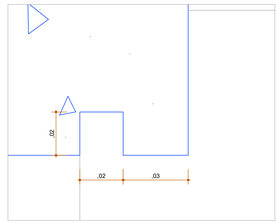


DETALHE 01
PINGADEIRA

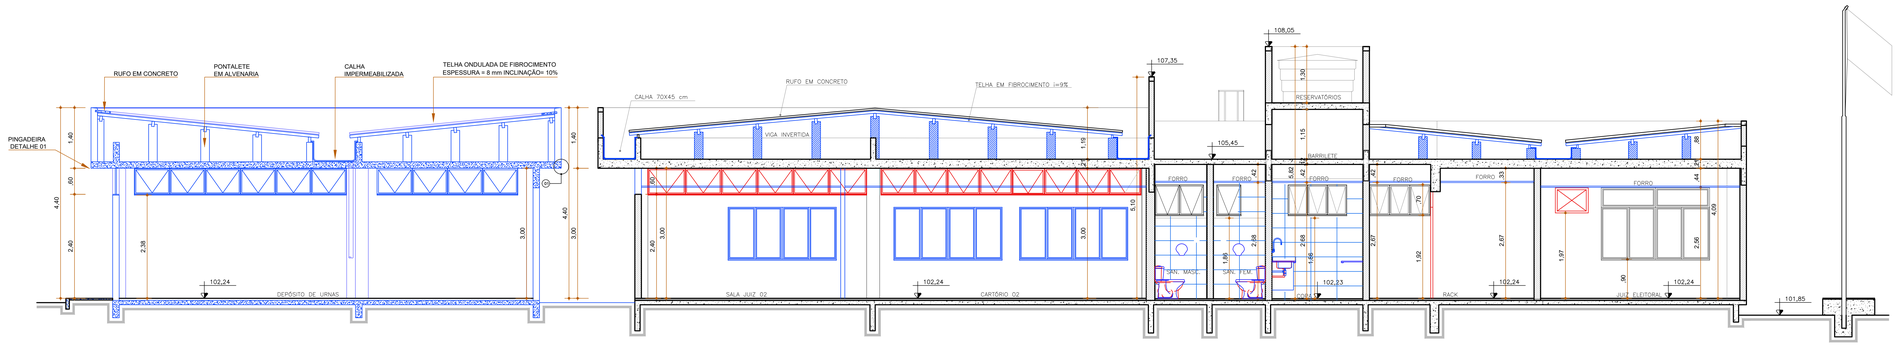


CORTE AA

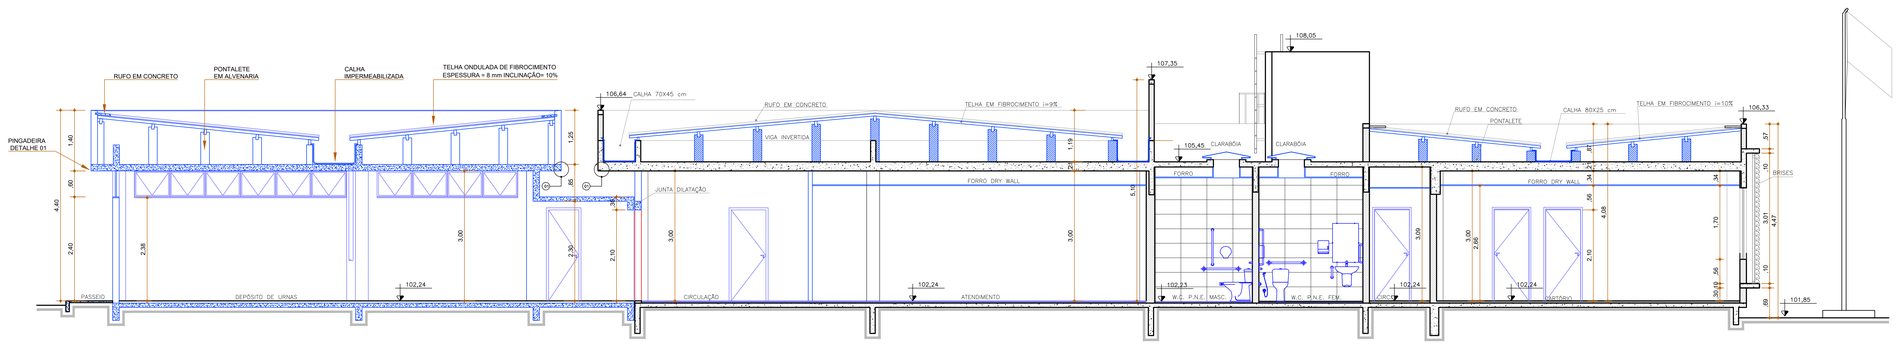

CORTE BB

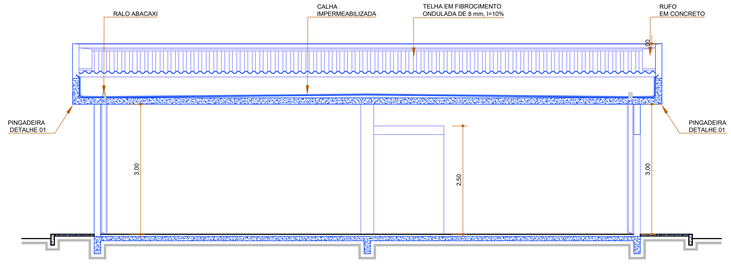

CORTE CC

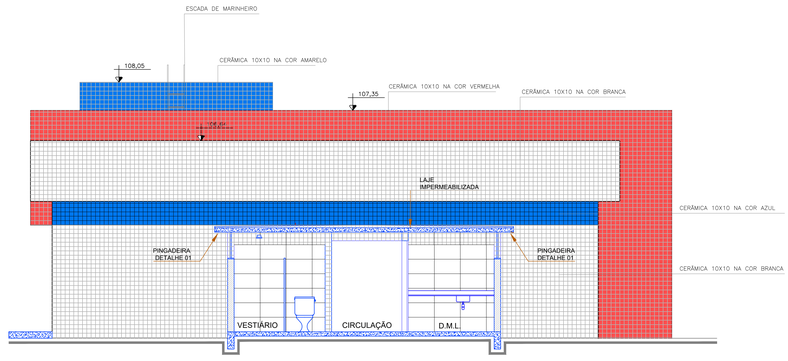

CORTE DD

PROPRIETÁRIO: TRIBUNAL REGIONAL ELEITORAL DA BAHIA

RESPONSAVEL TÉCNICO:

-	-	-	-
-	-	-	-
-	-	-	-
REV. Nº	DATA	RESPONSÁVEL	DESCRIÇÃO

ACS ARQUITETURA CONSTRUÇÕES E SOLUÇÕES
CNPJ: 21.162.729/0001-34

PODER JUDICIÁRIO FEDERAL
TRIBUNAL REGIONAL ELEITORAL DA BAHIA
SECRETARIA DE GESTÃO ADMINISTRATIVA E DE SERVIÇOS
COORDENADORIA DE OBRAS E MANUTENÇÃO PREDIAL
SEÇÃO DE PROJETOS E OBRAS

NOME DA EDIFICAÇÃO: FÓRUM ELEITORAL DE EUNÁPOLIS - TRE - BA
TIPO SERVIÇO: PROJETO EXECUTIVO
ENDEREÇO DA OBRA: AV. ALEXANDRIA, S/N - BAIRRO LOTEAMENTO PARQUE RESIDENCIAL DINA BORGES
MUNICÍPIO: EUNÁPOLIS
IDENTIFICAÇÃO DA PLANTA:

REFORMA FÓRUM ELEITORAL DE EUNÁPOLIS
CORTES AA, BB, CC e DD

RESPONSÁVEL TÉCNICO: ARQ. ADRIANO RIBEIRO LEITE
CAU / CREA: A48581-0
DESENHO: ADRIANO LEITE
ARQUIVO: TREBA-EUN-ARQ-PE_R00.dwg
ESCALA: 1/50
DATA: AGOSTO 2026
REVISÃO:
TIPO PROJETO: ARQUITETURA
PRANCHA: ARQ 05/24