

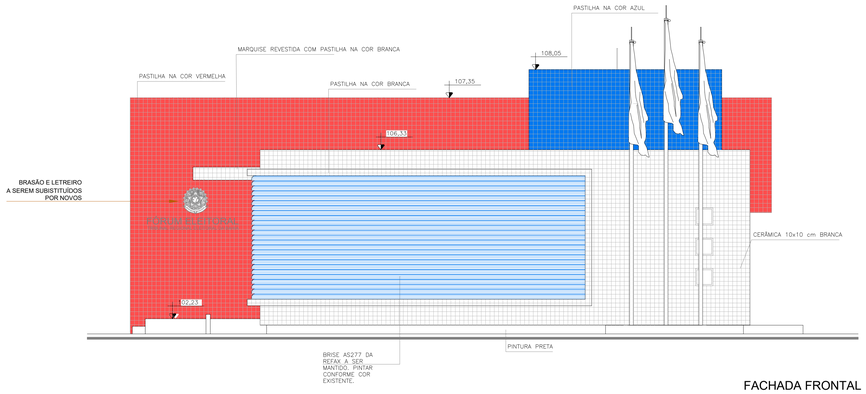


FACHADA FRONTAL

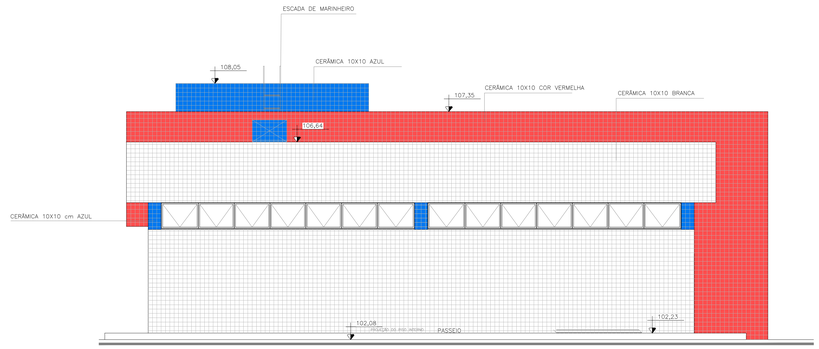


FACHADA POSTERIOR

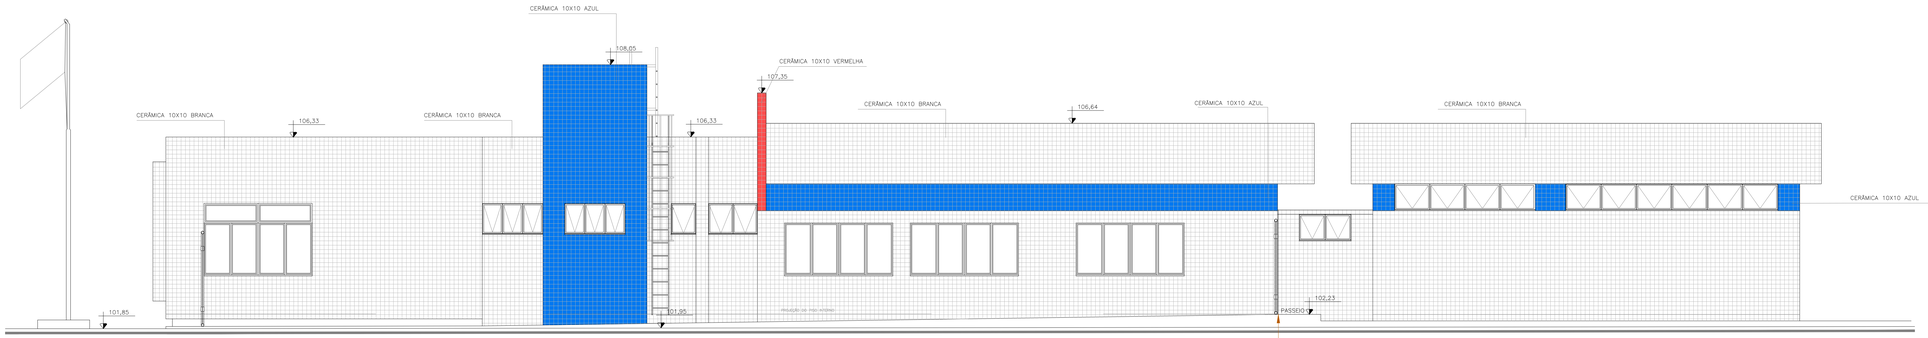

JUNTA DE DILATAÇÃO COM TARUGO DE POLIETILENO E MASTIQUE, INCLUSO PREENCHIMENTO ENTRE ESTRUTURAS COM PLACAS DE EPS

FACHADA LATERAL DIREITA

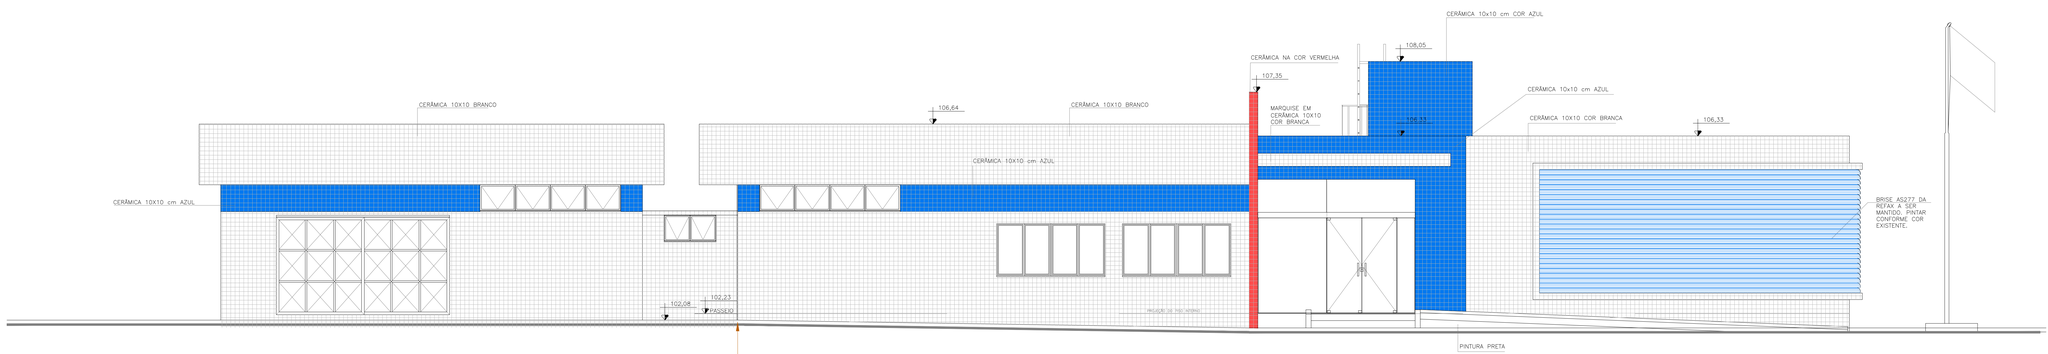

JUNTA DE DILATAÇÃO COM TARUGO DE POLIETILENO E MASTIQUE, INCLUSO PREENCHIMENTO ENTRE ESTRUTURAS COM PLACAS DE EPS

FACHADA LATERAL ESQUERDA

PROPRIETÁRIO: TRIBUNAL REGIONAL ELEITORAL DA BAHIA

RESPONSAVEL TÉCNICO:

REV. Nº	DATA	RESPONSÁVEL	DESCRIÇÃO
-	-	-	-
-	-	-	-
01	28/08/2025	ADRIANO	Substituição pastilhas amarelas por azuis e inserção abertura para passagem entre coberturas.

ACS ARQUITETURA CONSTRUÇÃO E SERVIÇOS
CNPJ: 21.162.729/0001-34

PODER JUDICIÁRIO FEDERAL
TRIBUNAL REGIONAL ELEITORAL DA BAHIA
SECRETARIA DE GESTÃO ADMINISTRATIVA E DE SERVIÇOS
COORDENADORIA DE OBRAS E MANUTENÇÃO PREDIAL
SEÇÃO DE PROJETOS E OBRAS

NOME DA CONSTRUÇÃO	TIPO SERVIÇO
FÓRUM ELEITORAL DE EUNÁPOLIS - TRE - BA	PROJETO EXECUTIVO
ENDEREÇO DA OBRA: AV. ALEXANDRIA, S/N - BAIRRO LOTEAMENTO PARQUE RESIDENCIAL DINA BORGES	MUNICÍPIO: EUNÁPOLIS

IDENTIFICAÇÃO DA PLANTA

REFORMA FÓRUM ELEITORAL DE EUNÁPOLIS
FACHADAS

RESPONSÁVEL TÉCNICO	CAU / CREA	TIPO PROJETO
ARQ. ADRIANO RIBEIRO LEITE	A48581-0	ARQUITETURA
DESENHO: ADRIANO LEITE	ARQUIVO: TREBA-EUN-ARQ-PE_R00.dwg	PRANCHA: ARQ 07
ESCALA: 1/50	DATA: AGOSTO 2026	REVISÃO: 01