

JANELA J01

ESQUADRIA EM ALUMÍNIO ANODIZADO,
DIMENSÕES = 4,90 X 0,60 m PEITORIL =2,40 m
COR NATURAL, 06 FOLHAS TIPO MAXIM AR,
VIDRO LISO COMUM 4 mm REFERÊNCIA: ALCOA,
BELMETAL, ESQUADRILAR OU SIMILAR
AMBIENTE: DEPÓSITO DE URNAS
QUANTIDADE: 01

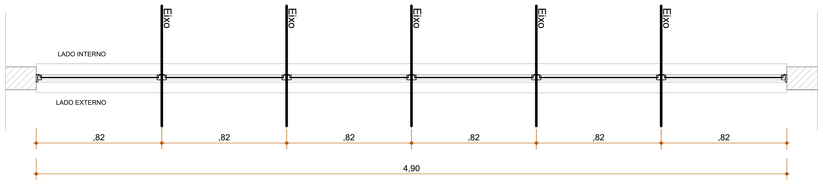


PLANTA BAIXA J01
ESCALA: 1/25

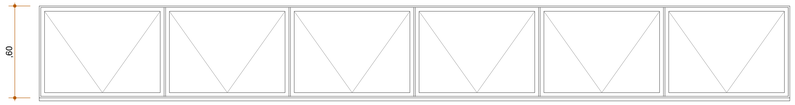


VISTA J01
ESCALA: 1/25

JANELA J02

ESQUADRIA EM ALUMÍNIO ANODIZADO,
DIMENSÕES = 3,25 X 0,60 m PEITORIL =2,40 m
COR NATURAL, 04 FOLHAS TIPO MAXIM AR,
VIDRO LISO COMUM 4 mm REFERÊNCIA: ALCOA,
BELMETAL, ESQUADRILAR OU SIMILAR
AMBIENTE: DEPÓSITO DE URNAS E DEPÓSITO GERAL
QUANTIDADE: 03

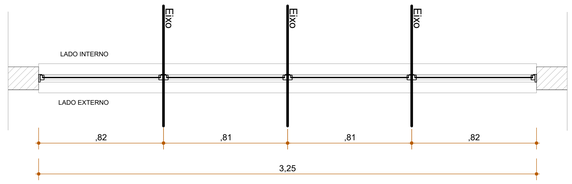


PLANTA BAIXA J02
ESCALA: 1/25

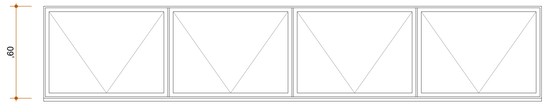


VISTA J02
ESCALA: 1/25

JANELA J03


ESQUADRIA EM ALUMÍNIO ANODIZADO,
DIMENSÕES = 5,45 X 0,60 m PEITORIL =2,40 m
COR NATURAL, 07 FOLHAS TIPO MAXIM AR,
VIDRO LISO COMUM 4 mm REFERÊNCIA: ALCOA,
BELMETAL, ESQUADRILAR OU SIMILAR
AMBIENTE: DEPÓSITO DE URNAS
QUANTIDADE: 02

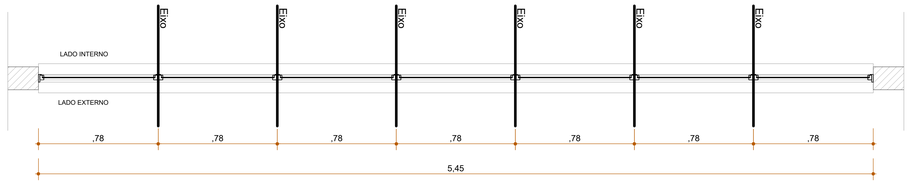

PLANTA BAIXA J03
ESCALA: 1/25

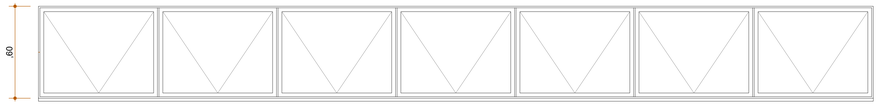


VISTA J03
ESCALA: 1/25

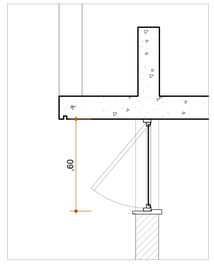


CORTE J01,J02 e J03
ESCALA: 1/25

JANELA J04

ESQUADRIA EM ALUMÍNIO ANODIZADO,
DIMENSÕES = 1,20 X 0,60 m PEITORIL =1,70 m
COR NATURAL, 02 FOLHAS TIPO MAXIM AR,
VIDRO LISO COMUM 4 mm REFERÊNCIA: ALCOA,
BELMETAL, ESQUADRILAR OU SIMILAR
AMBIENTE: VESTIÁRIO E D.M.L.
QUANTIDADE: 02

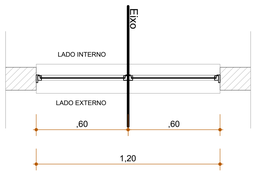

PLANTA BAIXA J04
ESCALA: 1/25

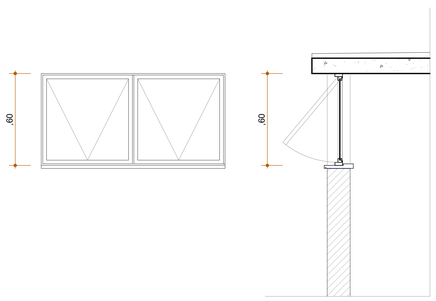


VISTA J04
ESCALA: 1/25


CORTE J04
ESCALA: 1/25

JANELA J06

ESQUADRIA EM ALUMÍNIO ANODIZADO,
DIMENSÕES = 2,50 X 1,20 m PEITORIL = 0,90 m
COR NATURAL, 04 FOLHAS, SENDO 02 FIXAS E 02 DE CORRER,
VIDRO LISO COMUM 4 mm REFERÊNCIA: ALCOA,
BELMETAL, ESQUADRILAR OU SIMILAR
AMBIENTE: CARTÓRIO 02, SALA JUIZ 02 E ATENDIMENTO
QUANTIDADE: 05

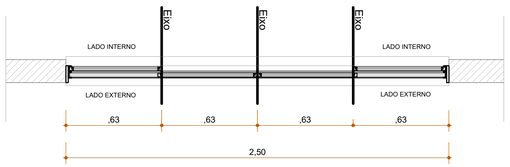


PLANTA BAIXA J06
ESCALA: 1/25

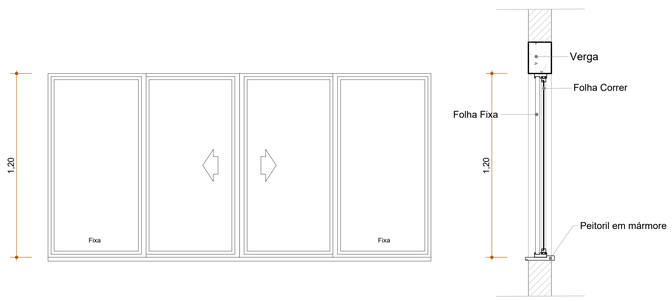


VISTA J06
ESCALA: 1/25

CORTE J06
ESCALA: 1/25

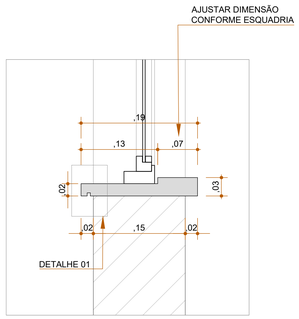

CORTE PEITORIL
ESCALA: 1/5

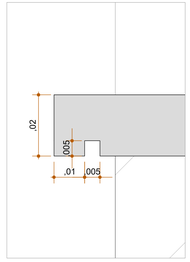

DETALHE PEITORIL
ESCALA: 1/1

PROPRIETÁRIO: TRIBUNAL REGIONAL ELEITORAL DA BAHIA

RESPONSAVEL TÉCNICO:

-	-	-	-
-	-	-	-
-	-	-	-
REV. Nº	DATA	RESPONSÁVEL	DESCRIÇÃO

PODER JUDICIÁRIO FEDERAL
TRIBUNAL REGIONAL ELEITORAL DA BAHIA
SECRETARIA DE GESTÃO ADMINISTRATIVA E DE SERVIÇOS
COORDENADORIA DE OBRAS E MANUTENÇÃO PREDIAL
SEÇÃO DE PROJETOS E OBRAS
ACS ARQUITETURA CONSTRUÇÕES E SERVIÇOS
CNPJ: 21.162.729/0001-34

NOME DA CONSTRUÇÃO: FÓRUM ELEITORAL DE EUNÁPOLIS - TRE - BA
TIPO SERVIÇO: PROJETO EXECUTIVO
ENDEREÇO DA OBRA: AV. ALEXANDRIA, S/N - BAIRRO LOTEAMENTO PARQUE RESIDENCIAL DINA BORGES
MUNICÍPIO: EUNÁPOLIS
IDENTIFICAÇÃO DA PLANTA
REFORMA FÓRUM ELEITORAL DE EUNÁPOLIS
ESQUADRIAS – JANELAS

RESPONSÁVEL TÉCNICO: ARQ. ADRIANO RIBEIRO LEITE	CAU / CREA: A48581-0	TIPO PROJETO: ARQUITETURA
DESENHO: ADRIANO LEITE	ARQUIVO: TREBA-EUN-ARQ-PE_R00.dwg	PRANCHA: ARQ 08
ESCALA: INDICADAS	DATA: AGOSTO 2026	REVISÃO: