

SERVIÇOS EXECUTADOS

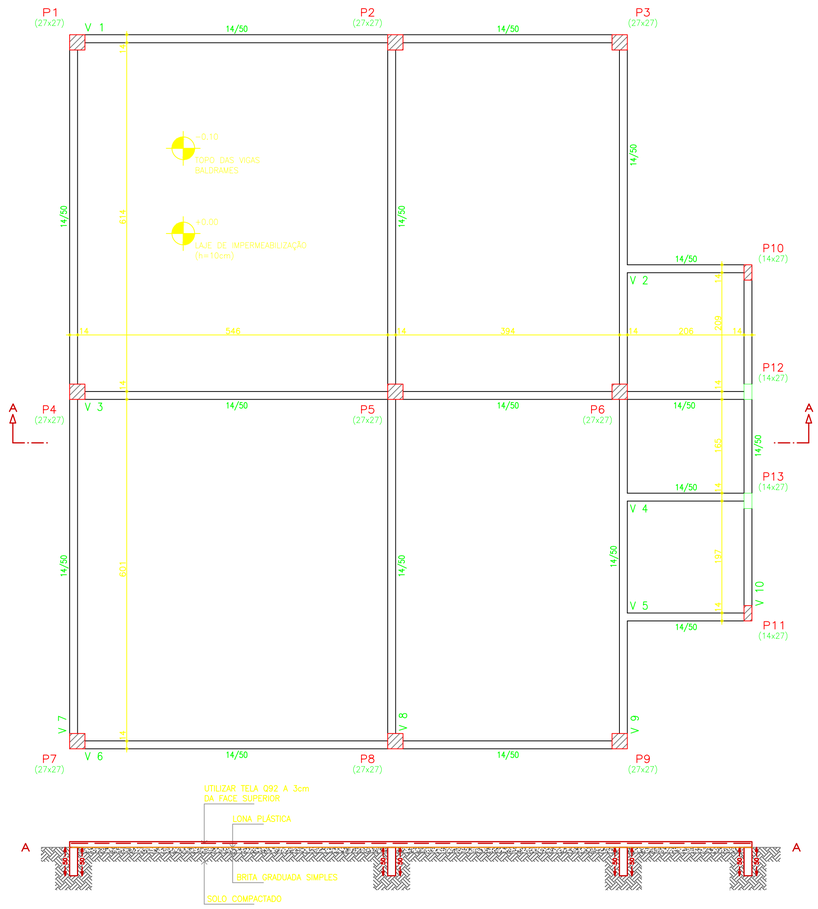

DETALHE DA IMPLANTAÇÃO

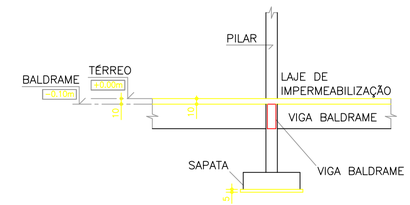

OBSERVAÇÕES GERAIS

1 – MEDIDAS EM CENTÍMETROS

2 – NÍVEIS EM METROS

NOTAS

1 – RESISTÊNCIA CARCTERÍSTICA DO CONCRETO EM GERAL fck=25,0MPa
RELAÇÃO ÁGUA/CIMENTO EM MASSA (A/C) ⩽ 0.60

2 – CLASSE DE AGRESSIVIDADE AMBIENTAL: II (MODERADA)

3 – CONVENÇÕES: PILARES QUE NASCEM PILARES QUE MORREM
PILARES QUE PASSAM PILARES EXISTENTES

4 – COBRIMENTO NOMINAL DAS ARMADURAS PARA ΔC=5mm
(CONTROLE RIGOROSO DOS COBRIMENTOS)
SAPATAS, PILARES E VIGAS = 3,0cm / LAJES = 2,5cm

5 – DETALHE DA POSIÇÃO DA ARMADURA NA 2ª CAMADA



6 – O SÍMBOLO ——— INDICA ARMADURA INFERIOR (POSITIVA)

7 – O SÍMBOLO — — — INDICA ARMADURA SUPERIOR (NEGATIVA)

PROPRIETÁRIO: TRIBUNAL REGIONAL ELEITORAL DA BAHIA

RESPONSAVEL TÉCNICO: YURI WILLIAM G. ALMEIDA

R01	07/2026	GEORGE	ATUALIZAÇÃO
R00	04/2024	ACS	EMISSÃO INICIAL
REV. Nº	DATA	RESPONSÁVEL	DESCRIÇÃO

ACS ARQUITETURA CONSTRUÇÕES E SERVIÇOS
CNPJ: 21.162.729/0001-34

PODER JUDICIÁRIO FEDERAL
TRIBUNAL REGIONAL ELEITORAL DA BAHIA
SECRETARIA DE GESTÃO ADMINISTRATIVA E DE SERVIÇOS
COORDENADORIA DE OBRAS E MANUTENÇÃO PREDIAL
SEÇÃO DE PROJETOS E OBRAS

NOME DA CONSTRUÇÃO: FÓRUM ELEITORAL DE EUNÁPOLIS - TRE - BA	TIPO SERVIÇO: PROJETO EXECUTIVO
ENDEREÇO DA OBRA: AV. ALEXANDRIA, S/N - BAIRRO LOTEAMENTO PARQUE RESIDENCIAL DINA BORGES	MUNICÍPIO: EUNÁPOLIS - BA

IDENTIFICAÇÃO DA PLANTA
FÓRUM ELEITORAL DE EUNÁPOLIS
FÔRMAS DO TÉRREO

RESPONSÁVEL TÉCNICO: ENG. YURI WILLIAM G. ALMEIDA	CAU / CREA: BA-79.499	TIPO PROJETO: ESTRUTURAL
DESENHO: YURI WILLIAM	ARQUIVO: TREBA-EUN-EST-FTER-02-R00	PRANCHA: EST 02
ESCALA: 1/50	DATA: JULHO/2026	REVISÃO: 01

FORMATO DA FOLHA: A1 (594mmx841mm)