

EXECUTADO

P1=P2=P7=P8

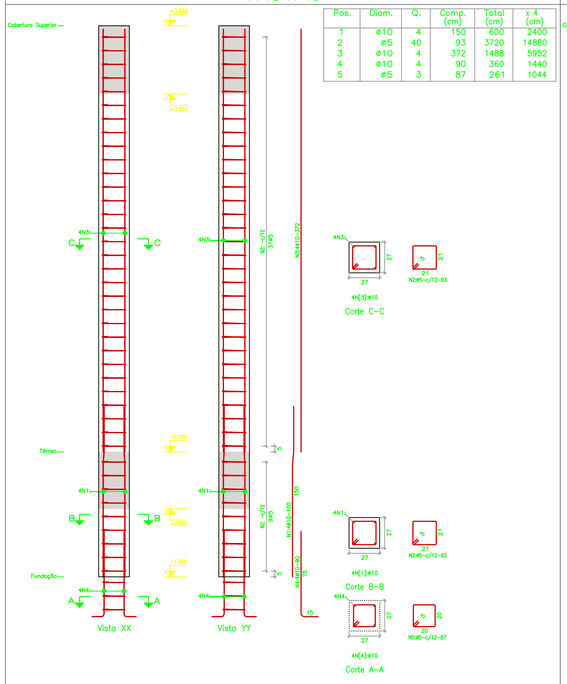


Pos.	Diam.	Q.	Comp. (cm)	Total (cm)	x 4 (cm)
1	ø10	4	150	600	2400
2	ø5	40	93	3720	14880
3	ø10	4	372	1488	5952
4	ø10	4	90	360	1440
5	ø5	3	87	261	1044

P3=P9

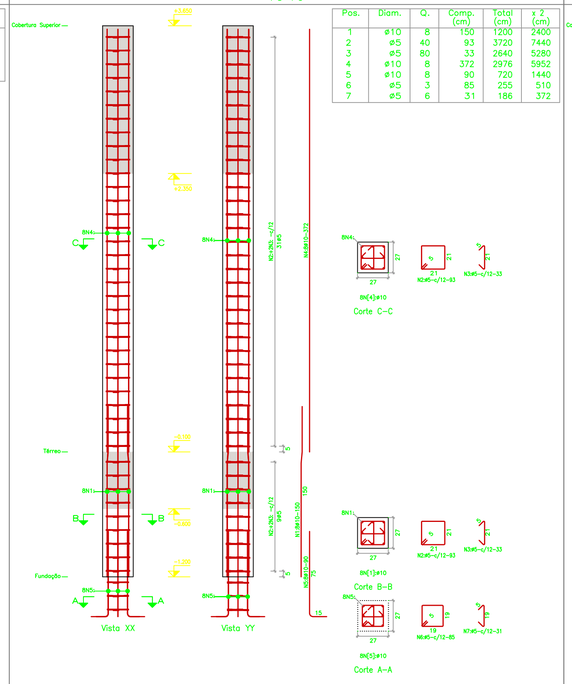


Pos.	Diam.	Q.	Comp. (cm)	Total (cm)	x 2 (cm)
1	ø10	8	150	1200	2400
2	ø5	40	93	3720	7440
3	ø5	80	33	2640	5280
4	ø10	8	372	2976	5952
5	ø10	8	90	720	1440
6	ø5	3	85	255	510
7	ø5	6	31	186	372

P4=P5

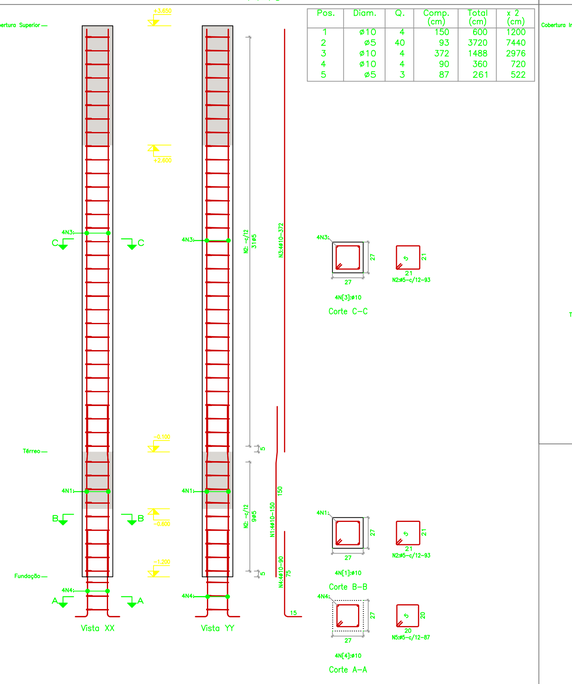


Pos.	Diam.	Q.	Comp. (cm)	Total (cm)	x 2 (cm)
1	ø10	4	150	600	1200
2	ø5	40	93	3720	7440
3	ø10	4	372	1488	2976
4	ø10	4	90	360	720
5	ø5	3	87	261	522

P12=P13

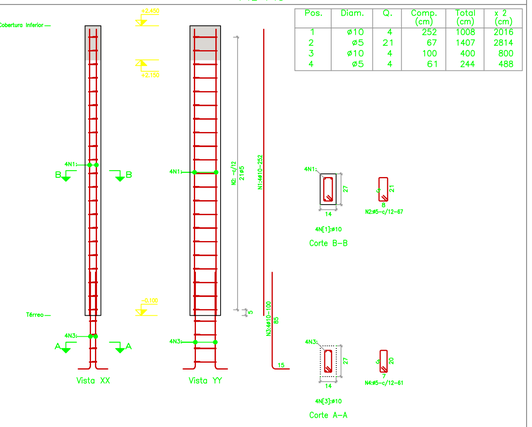


Pos.	Diam.	Q.	Comp. (cm)	Total (cm)	x 2 (cm)
1	ø10	4	252	1008	2016
2	ø5	21	67	1407	2814
3	ø10	4	100	400	800
4	ø5	4	61	244	488

P6

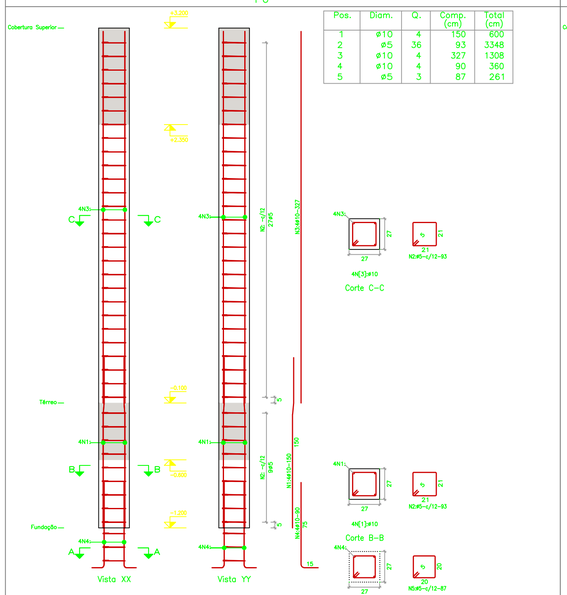


Pos.	Diam.	Q.	Comp. (cm)	Total (cm)
1	ø10	4	150	600
2	ø5	36	93	3348
3	ø10	4	327	1308
4	ø10	4	90	360
5	ø5	3	87	261

P10

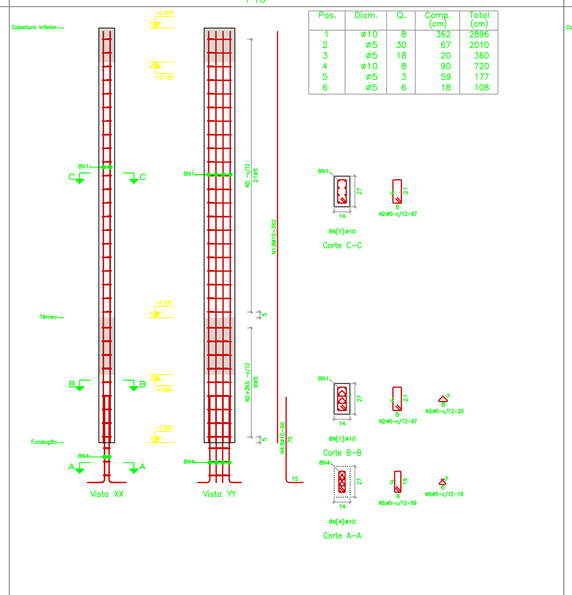

Pos.	Diam.	Q.	Comp. (cm)	Total (cm)
1	ø10	8	362	2896
2	ø5	30	67	2010
3	ø5	18	20	360
4	ø10	8	90	720
5	ø5	3	59	177
6	ø5	6	18	108

P11

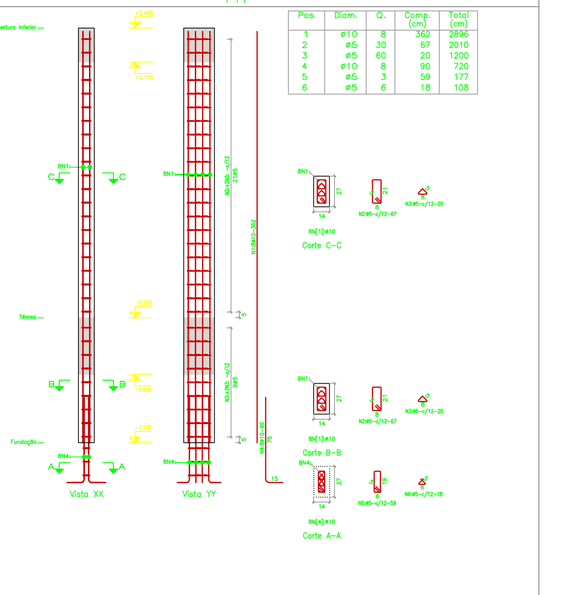

Pos.	Diam.	Q.	Comp. (cm)	Total (cm)
1	ø10	8	362	2896
2	ø5	30	67	2010
3	ø5	60	20	1200
4	ø10	8	90	720
5	ø5	3	59	177
6	ø5	6	18	108

Resumo Aço Pilares	Comp. total (m)	Peso (kg)	Total
CA-50 ø10	368.0	227	227
CA-60 ø5	505.5	79	79
Total			306

OBSERVAÇÕES GERAIS

1 – MEDIDAS EM CENTÍMETROS

2 – NÍVEIS EM METROS

NOTAS

1 – RESISTÊNCIA CARCTERÍSTICA DO CONCRETO EM GERAL fck=25,0MPa
RELAÇÃO ÁGUA/CIMENTO EM MASSA (A/C) ⩽ 0.60

2 – CLASSE DE AGRESSIVIDADE AMBIENTAL: II (MODERADA)

3 – CONVENÇÕES: PILARES QUE NASCEM; PILARES QUE MORREM; PILARES QUE PASSAM; PILARES EXISTENTES

4 – COBRIMENTO NOMINAL DAS ARMADURAS PARA ΔC=5mm
(CONTROLE RIGOROSO DOS COBRIMENTOS)
SAPATAS, PILARES E VIGAS = 3,0cm / LAJES = 2,5cm

5 – DETALHE DA POSIÇÃO DA ARMADURA NA 2ª CAMADA



6 – O SÍMBOLO ——— INDICA ARMADURA INFERIOR (POSITIVA)

7 – O SÍMBOLO – – – – INDICA ARMADURA SUPERIOR (NEGATIVA)

PROPRIETÁRIO: TRIBUNAL REGIONAL ELEITORAL DA BAHIA

RESPONSAVEL TÉCNICO: YURI WILLIAM G. ALMEIDA

REV. Nº	DATA	RESPONSÁVEL	DESCRIÇÃO
R01	07/2026	GEORGE	ATUALIZAÇÃO
R00	04/2024	ACS	EMISSÃO INICIAL

ACS ARQUITETURA CONSTRUÇÕES E SERVIÇOS
CNPJ: 21.162.729/0001-34

PODER JUDICIÁRIO FEDERAL
TRIBUNAL REGIONAL ELEITORAL DA BAHIA
SECRETARIA DE GESTÃO ADMINISTRATIVA E DE SERVIÇOS
COORDENADORIA DE OBRAS E MANUTENÇÃO PREDIAL
SEÇÃO DE PROJETOS E OBRAS

NOME DA CONSTRUÇÃO: FÓRUM ELEITORAL DE EUNÁPOLIS - TRE - BA
TIPO SERVIÇO: PROJETO EXECUTIVO
ENDEREÇO DA OBRA: AV. ALEXANDRIA, S/N - BAIRRO LOTEAMENTO PARQUE RESIDENCIAL DINA BORGES
MUNICÍPIO: EUNÁPOLIS - BA
IDENTIFICAÇÃO DA PLANTA: FÓRUM ELEITORAL DE EUNÁPOLIS
ARMADURAS DAS SAPATAS

RESPONSÁVEL TÉCNICO: ENG. YURI WILLIAM G. ALMEIDA
CAU / CREA: BA-79.499
DESENHO: YURI WILLIAM
ARQUIVO: TREBA-EUN-EST-PILA-07-R00
ESCALA: 1/25
DATA: JULHO/2026
REVISÃO: 01
TIPO PROJETO: ESTRUTURAL
PRANCHA: EST 07

FORMATO DA FOLHA: A1 (594mmx841mm)