
Elemento	Pos.	Diam.	Q.	Comp. (cm)	Total (cm)	CA-50 (kg)	CA-60 (kg)
Armaduras das Lajes	1	ø5	50	240	12000		18.8
	2	ø6.3	50	240	12000	29.4	
	3	ø5	16	686	10976		16.4
	4	ø6.3	20	250	5000	12.2	
					Total:	41.6	35.2
					ø5:	0.0	35.2
					ø6.3:	41.6	0.0
					Total:	41.6	35.2

Resumo Aço Cobertura Inferior		Comp. total (m)	Peso (kg)	Total
CA-50	ø6.3	170.0	42	42
CA-60	ø5	224.6	35	35
Total				77

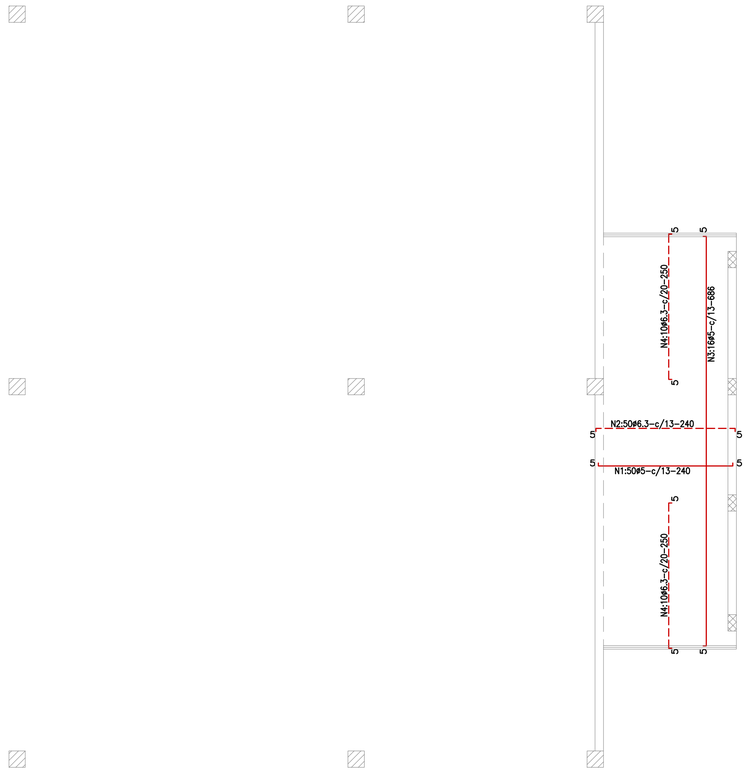

OBSERVAÇÕES GERAIS

1 – MEDIDAS EM CENTÍMETROS

2 – NÍVEIS EM METROS

NOTAS


1 – RESISTÊNCIA CARCTERÍSTICA DO CONCRETO EM GERAL fck=25,0MPa
RELAÇÃO ÁGUA/CIMENTO EM MASSA (A/C) ⩽ 0.60

2 – CLASSE DE AGRESSIVIDADE AMBIENTAL: II (MODERADA)

3 – CONVENÇÕES: PILARES QUE NASCEM; PILARES QUE MORREM; PILARES QUE PASSAM; PILARES EXISTENTES

4 – COBRIMENTO NOMINAL DAS ARMADURAS PARA ΔC=5mm
(CONTROLE RIGOROSO DOS COBRIMENTOS)
SAPATAS, PILARES E VIGAS = 3,0cm / LAJES = 2,5cm

5 – DETALHE DA POSIÇÃO DA ARMADURA NA 2ª CAMADA

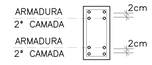

6 – O SÍMBOLO ——— INDICA ARMADURA INFERIOR (POSITIVA)

7 – O SÍMBOLO – – – – INDICA ARMADURA SUPERIOR (NEGATIVA)

PROPRIETÁRIO: TRIBUNAL REGIONAL ELEITORAL DA BAHIA

RESPONSAVEL TÉCNICO: YURI WILLIAM G. ALMEIDA

REV. Nº	DATA	RESPONSÁVEL	DESCRIÇÃO
R00	04/2024	ACS	EMISSÃO INICIAL

ACS ARQUITETURA CONSTRUÇÕES E SERVIÇOS
CNPJ: 21.162.729/0001-34

PODER JUDICIÁRIO FEDERAL
TRIBUNAL REGIONAL ELEITORAL DA BAHIA
SECRETARIA DE GESTÃO ADMINISTRATIVA E DE SERVIÇOS
COORDENADORIA DE OBRAS E MANUTENÇÃO PREDIAL
SEÇÃO DE PROJETOS E OBRAS

NOME DA CONSTRUÇÃO: FÓRUM ELEITORAL DE EUNÁPOLIS - TRE - BA
TIPO SERVIÇO: PROJETO EXECUTIVO
ENDEREÇO DA OBRA: AV. ALEXANDRIA, S/N - BAIRRO LOTEAMENTO PARQUE RESIDENCIAL DINA BORGES
MUNICÍPIO: EUNÁPOLIS - BA
IDENTIFICAÇÃO DA PLANTA: FÓRUM ELEITORAL DE EUNÁPOLIS
FÔRMAS DA COBERTURA INFERIOR

RESPONSÁVEL TÉCNICO: ENG. YURI WILLIAM G. ALMEIDA
CAU / CREA: BA-79.499
DESENHO: YURI WILLIAM
ARQUIVO: TREBA-EUN-EST-LCOI-12-R00
ESCALA: 1/50
DATA: ABRIL/2024
REVISÃO: 00
TIPO PROJETO: ESTRUTURAL
PRANCHA: EST 12

FORMATO DA FOLHA: A1 (594mmx841mm)