
Elemento	Pos.	Diam.	Q.	Comp. (cm)	Total (cm)	CA-50 (kg)	CA-60 (kg)
Armaduras das Lajes	1	ø6.3	94	630	59220	145.0	
	2	ø6.3	8	1099	8792	21.5	
	3	ø6.3	94	480	45120	110.5	
	4	ø8	314	250	78500	310.9	
	5	ø8	189	400	75600	298.5	
	6	ø6.3	148	690	102120	250.1	
	7	ø6.3	4	360	1440	3.5	
	8	ø6.3	4	1060	4240	10.4	
	9	ø6.3	4	370	1480	3.6	
	10	ø6.3	4	1070	4280	10.5	
					Total:	1164.5	
					ø6.3:	555.1	0.0
					ø8:	609.4	0.0
					Total:	1164.5	0.0

Resumo Aço Cobertura Superior		Comp. total (m)	Peso (kg)	Total
CA-50	ø6.3	2266.9	555	
	ø8	1543.5	609	1164

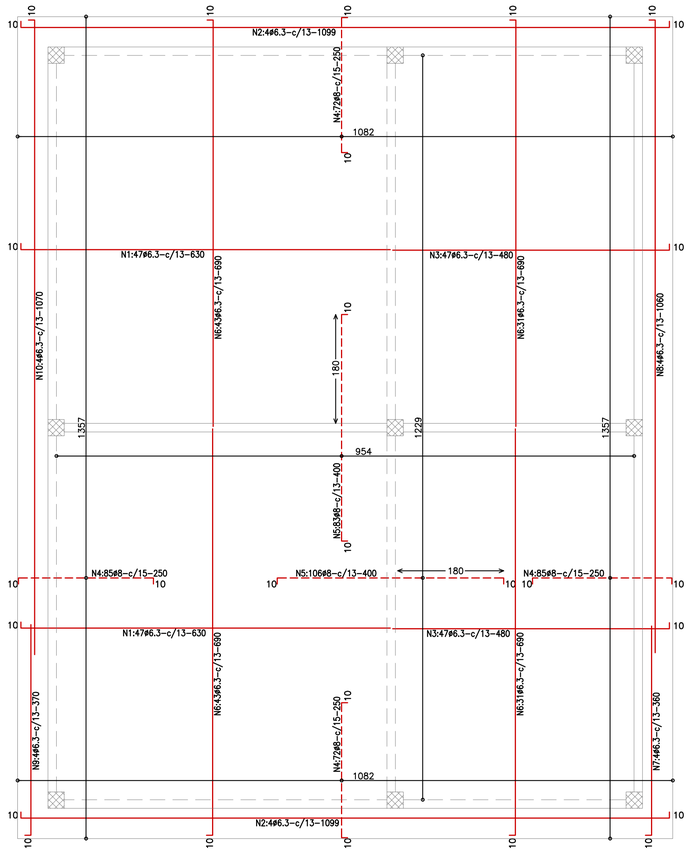

OBSERVAÇÕES GERAIS

1 – MEDIDAS EM CENTÍMETROS

2 – NÍVEIS EM METROS

NOTAS


1 – RESISTÊNCIA CARCTERÍSTICA DO CONCRETO EM GERAL fck=25,0MPa
RELAÇÃO ÁGUA/CIMENTO EM MASSA (A/C) ⩽ 0.60

2 – CLASSE DE AGRESSIVIDADE AMBIENTAL: II (MODERADA)

3 – CONVENÇÕES: PILARES QUE NASCEM; PILARES QUE MORREM; PILARES QUE PASSAM; PILARES EXISTENTES

4 – COBRIMENTO NOMINAL DAS ARMADURAS PARA ΔC=5mm
(CONTROLE RIGOROSO DOS COBRIMENTOS)
SAPATAS, PILARES E VIGAS = 3,0cm / LAJES = 2,5cm

5 – DETALHE DA POSIÇÃO DA ARMADURA NA 2ª CAMADA

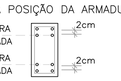

6 – O SÍMBOLO ——— INDICA ARMADURA INFERIOR (POSITIVA)

7 – O SÍMBOLO – – – – INDICA ARMADURA SUPERIOR (NEGATIVA)

PROPRIETÁRIO: TRIBUNAL REGIONAL ELEITORAL DA BAHIA

RESPONSAVEL TÉCNICO: YURI WILLIAM G. ALMEIDA

R00	04/2024	ACS	EMISSÃO INICIAL
REV. Nº	DATA	RESPONSÁVEL	DESCRIÇÃO

ACS ARQUITETURA CONSTRUÇÕES E SERVIÇOS
CNPJ: 21.162.729/0001-34

PODER JUDICIÁRIO FEDERAL
TRIBUNAL REGIONAL ELEITORAL DA BAHIA
SECRETARIA DE GESTÃO ADMINISTRATIVA E DE SERVIÇOS
COORDENADORIA DE OBRAS E MANUTENÇÃO PREDIAL
SEÇÃO DE PROJETOS E OBRAS

NOME DA CONSTRUÇÃO: FÓRUM ELEITORAL DE EUNÁPOLIS - TRE - BA
TIPO SERVIÇO: PROJETO EXECUTIVO
ENDEREÇO DA OBRA: AV. ALEXANDRIA, S/N - BAIRRO LOTEAMENTO PARQUE RESIDENCIAL DINA BORGES
MUNICÍPIO: EUNÁPOLIS - BA
IDENTIFICAÇÃO DA PLANTA: FÓRUM ELEITORAL DE EUNÁPOLIS
FÔRMAS DA COBERTURA SUPERIOR

RESPONSÁVEL TÉCNICO: ENG. YURI WILLIAM G. ALMEIDA
CAU / CREA: BA-79.499
DESENHO: YURI WILLIAM
ARQUIVO: TREBA-EUN-EST-LCOS-13-R00
ESCALA: 1/50
DATA: ABRIL/2024
REVISÃO: 00
TIPO PROJETO: ESTRUTURAL
PRANCHA: EST 13

FORMATO DA FOLHA: A1 (594mmx841mm)