
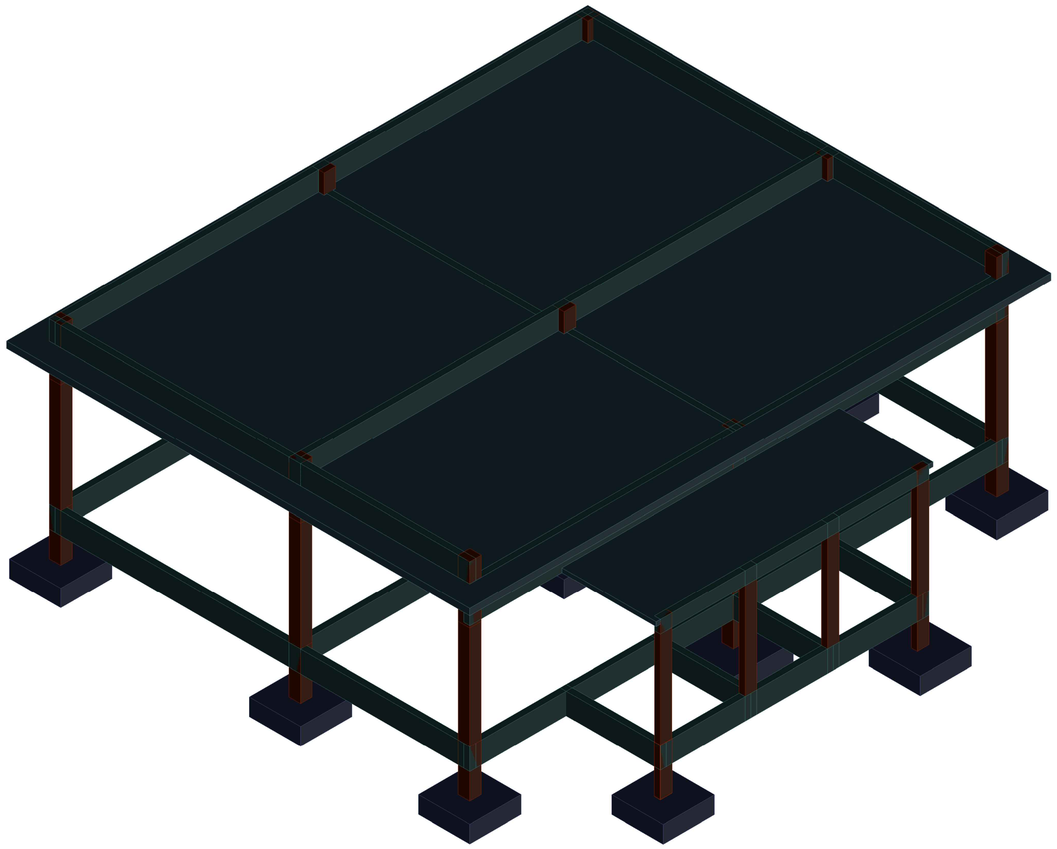


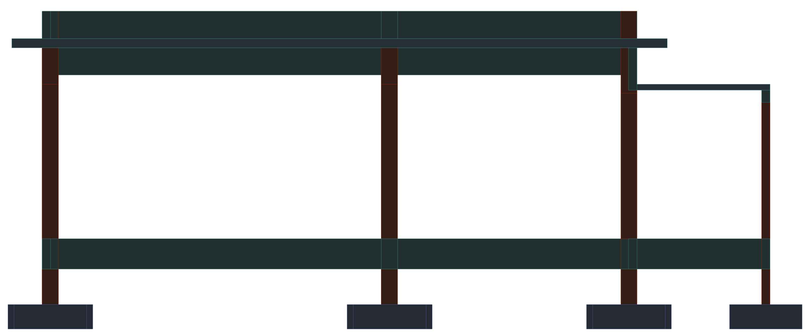

## OBSERVAÇÕES GERAIS

1 – MEDIDAS EM CENTÍMETROS

2 – NÍVEIS EM METROS

## NOTAS


1 – RESISTÊNCIA CARCTERÍSTICA DO CONCRETO EM GERAL fck=25,0MPa
RELAÇÃO ÁGUA/CIMENTO EM MASSA (A/C) ⩽ 0.60

2 – CLASSE DE AGRESSIVIDADE AMBIENTAL: II (MODERADA)

3 – CONVENÇÕES: ☐ PILARES QUE NASCEM ☒ PILARES QUE MORREM
▨ PILARES QUE PASSAM ☒ PILARES EXISTENTES

4 – COBRIMENTO NOMINAL DAS ARMADURAS PARA ΔC=5mm
(CONTROLE RIGOROSO DOS COBRIMENTOS)
SAPATAS, PILARES E VIGAS = 3,0cm / LAJES = 2,5cm

5 – DETALHE DA POSIÇÃO DA ARMADURA NA 2ª CAMADA

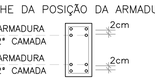


6 – O SÍMBOLO ——— INDICA ARMADURA INFERIOR (POSITIVA)

7 – O SÍMBOLO – – – – INDICA ARMADURA SUPERIOR (NEGATIVA)

PROPRIETÁRIO: TRIBUNAL REGIONAL ELEITORAL DA BAHIA

RESPONSAVEL TÉCNICO: YURI WILLIAM G. ALMEIDA

| REV. Nº | DATA | RESPONSÁVEL | DESCRIÇÃO |
|---|---|---|---|
| | | | |
| | | | |
| R00 | 04/2024 | ACS | EMISSÃO INICIAL |

ACS ARQUITETURA CONSTRUÇÕES E SERVIÇOS
CNPJ: 21.162.729/0001-34

PODER JUDICIÁRIO FEDERAL
TRIBUNAL REGIONAL ELEITORAL DA BAHIA
SECRETARIA DE GESTÃO ADMINISTRATIVA E DE SERVIÇOS
COORDENADORIA DE OBRAS E MANUTENÇÃO PREDIAL
SEÇÃO DE PROJETOS E OBRAS

| | |
|---|---|
| NOME DA CONSTRUÇÃO: FÓRUM ELEITORAL DE EUNÁPOLIS - TRE - BA | TIPO SERVIÇO: PROJETO EXECUTIVO |
| ENDEREÇO DA OBRA: AV. ALEXANDRIA, S/N - BAIRRO LOTEAMENTO PARQUE RESIDENCIAL DINA BORGES | MUNICÍPIO: EUNÁPOLIS - BA |

IDENTIFICAÇÃO DA PLANTA
# FÓRUM ELEITORAL DE EUNÁPOLIS
# 3D DA ESTRUTURA

| | | | |
|---|---|---|---|
| RESPONSÁVEL TÉCNICO: ENG. YURI WILLIAM G. ALMEIDA | | CAU / CREA: BA-79.499 | TIPO PROJETO: ESTRUTURAL |
| DESENHO: YURI WILLIAM | ARQUIVO: TREBA-EUN-EST-3DES-14-R00 | | PRANCHA: EST 14 |
| ESCALA: 1/50 | DATA: ABRIL/2024 | REVISÃO: 00 | |

FORMATO DA FOLHA: A1 (594mmx841mm)