

ARMAÇÃO EXECUTADA.
RECUPERAR AS ARMADURAS, EXECUTAR AS FORMAS E CONCRETAR.

V 1

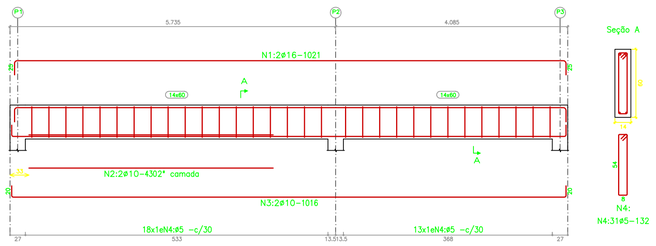

Seção A

V 2

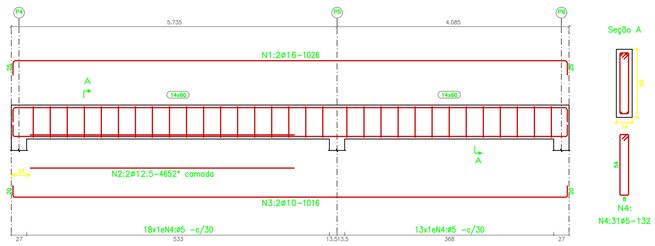


Seção A

Elemento	Pos.	Diam.	Q.	Comp. (cm)	Total (cm)	CA-50 (kg)	CA-60 (kg)
V 1	1	ø16	2	1021	2042	32.2	
	2	ø10	2	430	860	5.3	
	3	ø10	2	1016	2032	12.5	
	4	ø5	31	132	4092		6.4
					Total:	50.0	6.4
V 2	1	ø16	2	1026	2052	32.4	
	2	ø12.5	2	465	930	9.0	
	3	ø10	2	1016	2032	12.5	
	4	ø5	31	132	4092		6.4
					Total:	53.9	6.4
V 3	1	ø16	2	1026	2052	32.4	
	2	ø10	2	430	860	5.3	
	3	ø10	2	1016	2032	12.5	
	4	ø5	31	132	4092		6.4
					Total:	50.2	6.4
V 4	1	ø10	2	400	800	4.9	
	2	ø10	4	470	1880	11.6	
	3	ø16	2	450	900	14.2	
	4	ø16	4	675	2700	42.6	
	5	ø5	40	132	5280		8.3
					Total:	73.3	8.3
V 5	1	ø10	4	460	1840	11.3	
	2	ø12.5	2	450	900	8.7	
	3	ø16	2	450	900	14.2	
	4	ø12.5	4	670	2680	25.8	
	5	ø12.5	4	480	1920	18.5	
	6	ø5	60	132	7920		12.4
					Total:	78.5	12.4
V 6	1	ø16	4	425	1700	26.8	
	2	ø16	2	500	1000	15.8	
	3	ø12.5	4	670	2680	25.8	
	4	ø6.3	16	630	10080	24.7	
	5	ø5	40	182	7280		11.4
					Total:	93.1	11.4
					ø5:	0.0	51.3
					ø6.3:	24.7	0.0
					ø10:	75.9	0.0
					ø12.5:	87.8	0.0
					ø16:	210.6	0.0
					Total:	399.0	51.3


Resumo Aço Desenho de vigas		Comp. total (m)	Peso (kg)	Total
CA-50	ø6.3	100.8	25	
	ø10	123.4	76	
	ø12.5	91.1	88	
	ø16	133.5	211	400
CA-60	ø5	327.6	51	51
Total				451

V 3

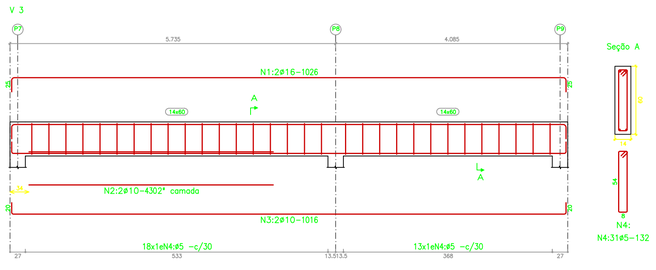


Seção A


V 4

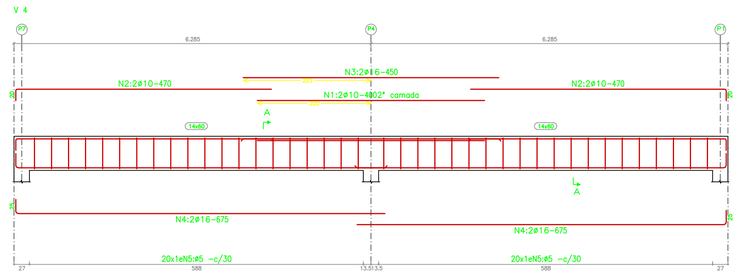


Seção A

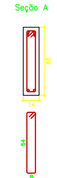


V 5

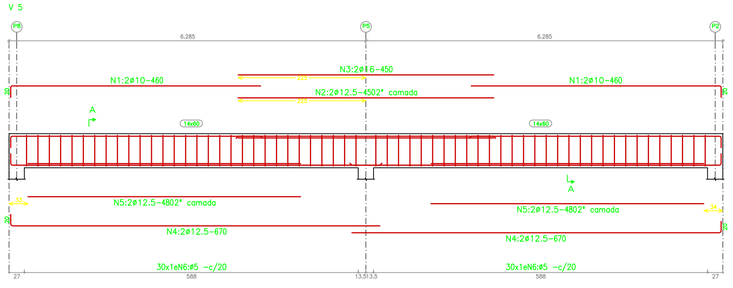


Seção A

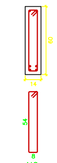

V 6

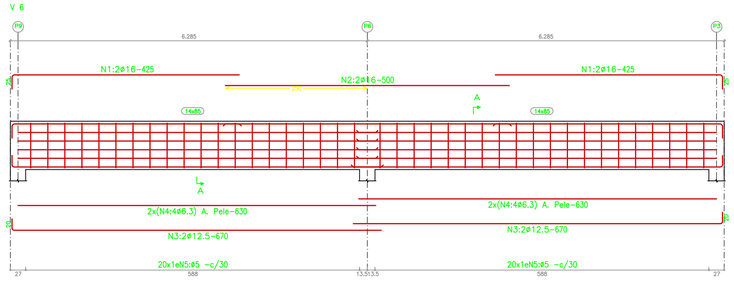

Seção A

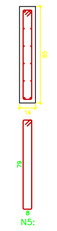

OBSERVAÇÕES GERAIS

1 – MEDIDAS EM CENTÍMETROS

2 – NÍVEIS EM METROS

NOTAS

1 – RESISTÊNCIA CARCTERÍSTICA DO CONCRETO EM GERAL fck=25,0MPa
RELAÇÃO ÁGUA/CIMENTO EM MASSA (A/C) ⩽ 0.60

2 – CLASSE DE AGRESSIVIDADE AMBIENTAL: II (MODERADA)

3 – CONVENÇÕES: ☐ PILARES QUE NASCEM ▨ PILARES QUE MORREM
▨ PILARES QUE PASSAM ▨ PILARES EXISTENTES

4 – COBRIMENTO NOMINAL DAS ARMADURAS PARA ΔC=5mm
(CONTROLE RIGOROSO DOS COBRIMENTOS)
SAPATAS, PILARES E VIGAS = 3,0cm / LAJES = 2,5cm

5 – DETALHE DA POSIÇÃO DA ARMADURA NA 2ª CAMADA



6 – O SÍMBOLO ——— INDICA ARMADURA INFERIOR (POSITIVA)

7 – O SÍMBOLO – – – – INDICA ARMADURA SUPERIOR (NEGATIVA)

PROPRIETÁRIO: TRIBUNAL REGIONAL ELEITORAL DA BAHIA

RESPONSAVEL TÉCNICO: YURI WILLIAM G. ALMEIDA

REV. Nº	DATA	RESPONSÁVEL	DESCRIÇÃO
R01	07/2026	GEORGE	ATUALIZAÇÃO
R00	04/2024	ACS	EMISSÃO INICIAL

ACS ARQUITETURA CONSTRUÇÕES E SERVIÇOS
CNPJ: 21.162.729/0001-34

PODER JUDICIÁRIO FEDERAL
TRIBUNAL REGIONAL ELEITORAL DA BAHIA
SECRETARIA DE GESTÃO ADMINISTRATIVA E DE SERVIÇOS
COORDENADORIA DE OBRAS E MANUTENÇÃO PREDIAL
SEÇÃO DE PROJETOS E OBRAS

NOME DA CONSTRUÇÃO: FÓRUM ELEITORAL DE EUNÁPOLIS - TRE - BA
TIPO SERVIÇO: PROJETO EXECUTIVO
ENDEREÇO DA OBRA: AV. ALEXANDRIA, S/N - BAIRRO LOTEAMENTO PARQUE RESIDENCIAL DINA BORGES
MUNICÍPIO: EUNÁPOLIS - BA

IDENTIFICAÇÃO DA PLANTA
FÓRUM ELEITORAL DE EUNÁPOLIS
ARMADURAS DAS VIGAS DA COBERTURA SUPERIOR

RESPONSÁVEL TÉCNICO	CAU / CREA	TIPO PROJETO
ENG. YURI WILLIAM G. ALMEIDA	BA-79.499	ESTRUTURAL
DESENHO: YURI WILLIAM	ARQUIVO: TREBA-EUN-EST-VCOS-10-R00	PRANCHA: EST 10
ESCALA: 1/50	DATA: JULHO/2026	REVISÃO: 01

FORMATO DA FOLHA: A1 (594mmx841mm)