

EXECUTADO

V 1=V 6

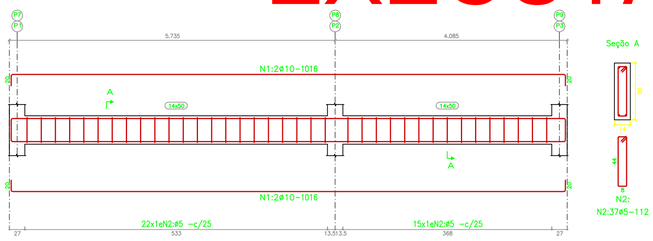

Seção A

V 2=V 5

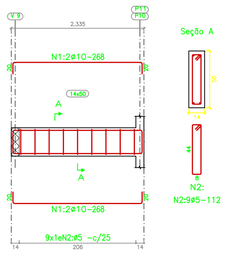


Seção A


Elemento	Pos.	Diam.	Q.	Comp. (cm)	Total (cm)	CA-50 (kg)	CA-60 (kg)
V 1=V 6	1	ø10	4	1016	4064	25.0	
	2	ø5	37	112	4144		6.5
					Total:	25.0	6.5
					(x2):	50.0	13.0
V 2=V 5	1	ø10	4	268	1072	6.6	
	2	ø5	9	112	1008		1.6
					Total:	6.6	1.6
					(x2):	13.2	3.2
V 3	1	ø10	2	580	1160	7.1	
	2	ø10	2	685	1370	8.4	
	3	ø10	2	615	1230	7.6	
	4	ø10	2	665	1330	8.2	
	5	ø5	47	112	5264		8.3
					Total:	31.3	8.3
V 4	1	ø5	2	268	536		0.8
	2	ø10	2	268	536	3.3	
	3	ø5	9	112	1008		1.6
					Total:	3.3	2.4
V 7=V 8	1	ø10	2	510	1020	6.3	
	2	ø10	2	810	1620	10.0	
	3	ø10	4	670	2680	16.5	
	4	ø5	48	112	5376		8.4
					Total:	32.8	8.4
					(x2):	65.6	16.8
V 9	1	ø10	4	500	2000	12.3	
	2	ø12.5	2	350	700	6.7	
	3	ø10	4	670	2680	16.5	
	4	ø5	48	112	5376		8.4
					Total:	35.5	8.4
V 10	1	ø12.5	4	661	2644	25.5	
	2	ø5	39	112	4368		6.9
					Total:	25.5	6.9
					ø5:	0.0	59.0
					ø10:	192.2	0.0
					ø12.5:	32.2	0.0
					Total:	224.4	59.0

Resumo Aço Desenho de vigas		Comp. total (m)	Peso (kg)	Total
CA-50	ø10	312.2	192	
	ø12.5	33.4	32	224
CA-60	ø5	376.1	59	59
Total				283


V 3
Ver esperas no detalhamento de pilares ou vista de muros

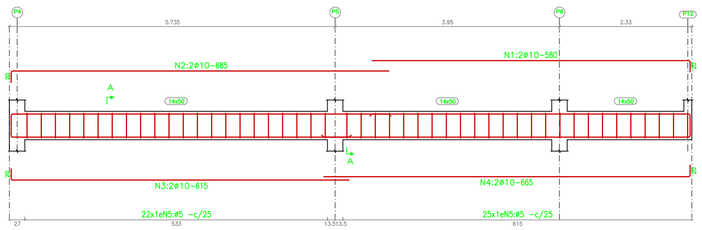

Seção A

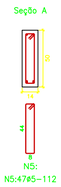


V 4
Ver esperas no detalhamento de pilares ou vista de muros

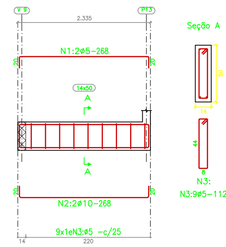


Seção A


V 7=V 8

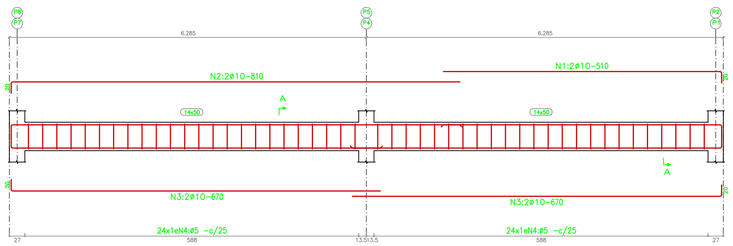

Seção A

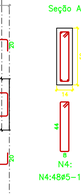


V 10
Ver esperas no detalhamento de pilares ou vista de muros

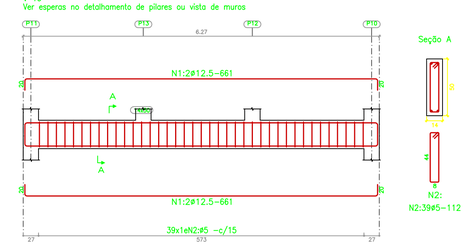


Seção A

V 9

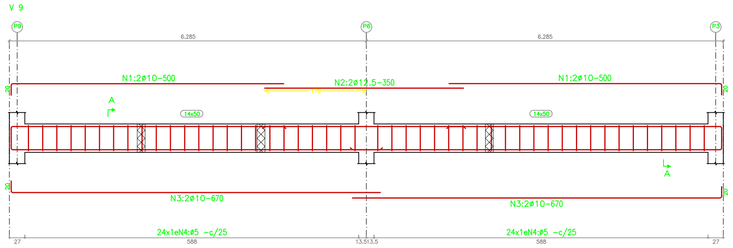

Seção A

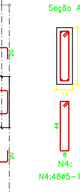

OBSERVAÇÕES GERAIS

1 – MEDIDAS EM CENTÍMETROS

2 – NÍVEIS EM METROS

NOTAS


1 – RESISTÊNCIA CARCTERÍSTICA DO CONCRETO EM GERAL fck=25,0MPa
RELAÇÃO ÁGUA/CIMENTO EM MASSA (A/C) ⩽ 0.60

2 – CLASSE DE AGRESSIVIDADE AMBIENTAL: II (MODERADA)

3 – CONVENÇÕES: PILARES QUE NASCEM; PILARES QUE MORREM; PILARES QUE PASSAM; PILARES EXISTENTES

4 – COBRIMENTO NOMINAL DAS ARMADURAS PARA ΔC=5mm
(CONTROLE RIGOROSO DOS COBRIMENTOS)
SAPATAS, PILARES E VIGAS = 3,0cm / LAJES = 2,5cm

5 – DETALHE DA POSIÇÃO DA ARMADURA NA 2ª CAMADA

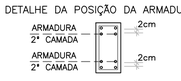

6 – O SÍMBOLO ——— INDICA ARMADURA INFERIOR (POSITIVA)

7 – O SÍMBOLO – – – INDICA ARMADURA SUPERIOR (NEGATIVA)

PROPRIETÁRIO: TRIBUNAL REGIONAL ELEITORAL DA BAHIA

RESPONSAVEL TÉCNICO: YURI WILLIAM G. ALMEIDA

REV. Nº	DATA	RESPONSÁVEL	DESCRIÇÃO
R01	07/2026	GEORGE	ATUALIZAÇÃO
R00	04/2024	ACS	EMISSÃO INICIAL

ACS ARQUITETURA CONSTRUÇÕES E SERVIÇOS
CNPJ: 21.162.729/0001-34

PODER JUDICIÁRIO FEDERAL
TRIBUNAL REGIONAL ELEITORAL DA BAHIA
SECRETARIA DE GESTÃO ADMINISTRATIVA E DE SERVIÇOS
COORDENADORIA DE OBRAS E MANUTENÇÃO PREDIAL
SEÇÃO DE PROJETOS E OBRAS

NOME DA CONSTRUÇÃO: FÓRUM ELEITORAL DE EUNÁPOLIS - TRE - BA
TIPO SERVIÇO: PROJETO EXECUTIVO
ENDEREÇO DA OBRA: AV. ALEXANDRIA, S/N - BAIRRO LOTEAMENTO PARQUE RESIDENCIAL DINA BORGES
MUNICÍPIO: EUNÁPOLIS - BA
IDENTIFICAÇÃO DA PLANTA:

FÓRUM ELEITORAL DE EUNÁPOLIS
ARMADURAS DAS VIGAS DO TÉRREO

RESPONSÁVEL TÉCNICO: ENG. YURI WILLIAM G. ALMEIDA
CAU / CREA: BA-79.499
DESENHO: YURI WILLIAM
ARQUIVO: TREBA-EUN-EST-VTER-08-R00
ESCALA: 1/50
DATA: JULHO/2026
REVISÃO: 01
TIPO PROJETO: ESTRUTURAL
PRANCHA: EST 08

FORMATO DA FOLHA: A1 (594mmx841mm)