


LEGENDA HIDRAULICA

LEGENDA HIDRAULICA			
REFERENCIA	DESCRIÇÃO	ø DE INSTALAÇÃO	H DE INSTALAÇÃO
DC	DUCHA HIGIÊNICA	ø1/2	0,30m
BS	BACIA SANITÁRIA	ø1/2	0,30m
LV	LAVATÓRIO	ø1/2	0,60m
CH	CHUVEIRO	ø1/2	2,20m
TQ	TANQUE	ø1/2	1,10m
TJ	TORNEIRA DE JARDIM	ø3/4	0,40m
RG	REGISTRO	ø3/4	2,00m
	TUBO EM PAREDE		
	TUBO PELO FORRO OU PISO		

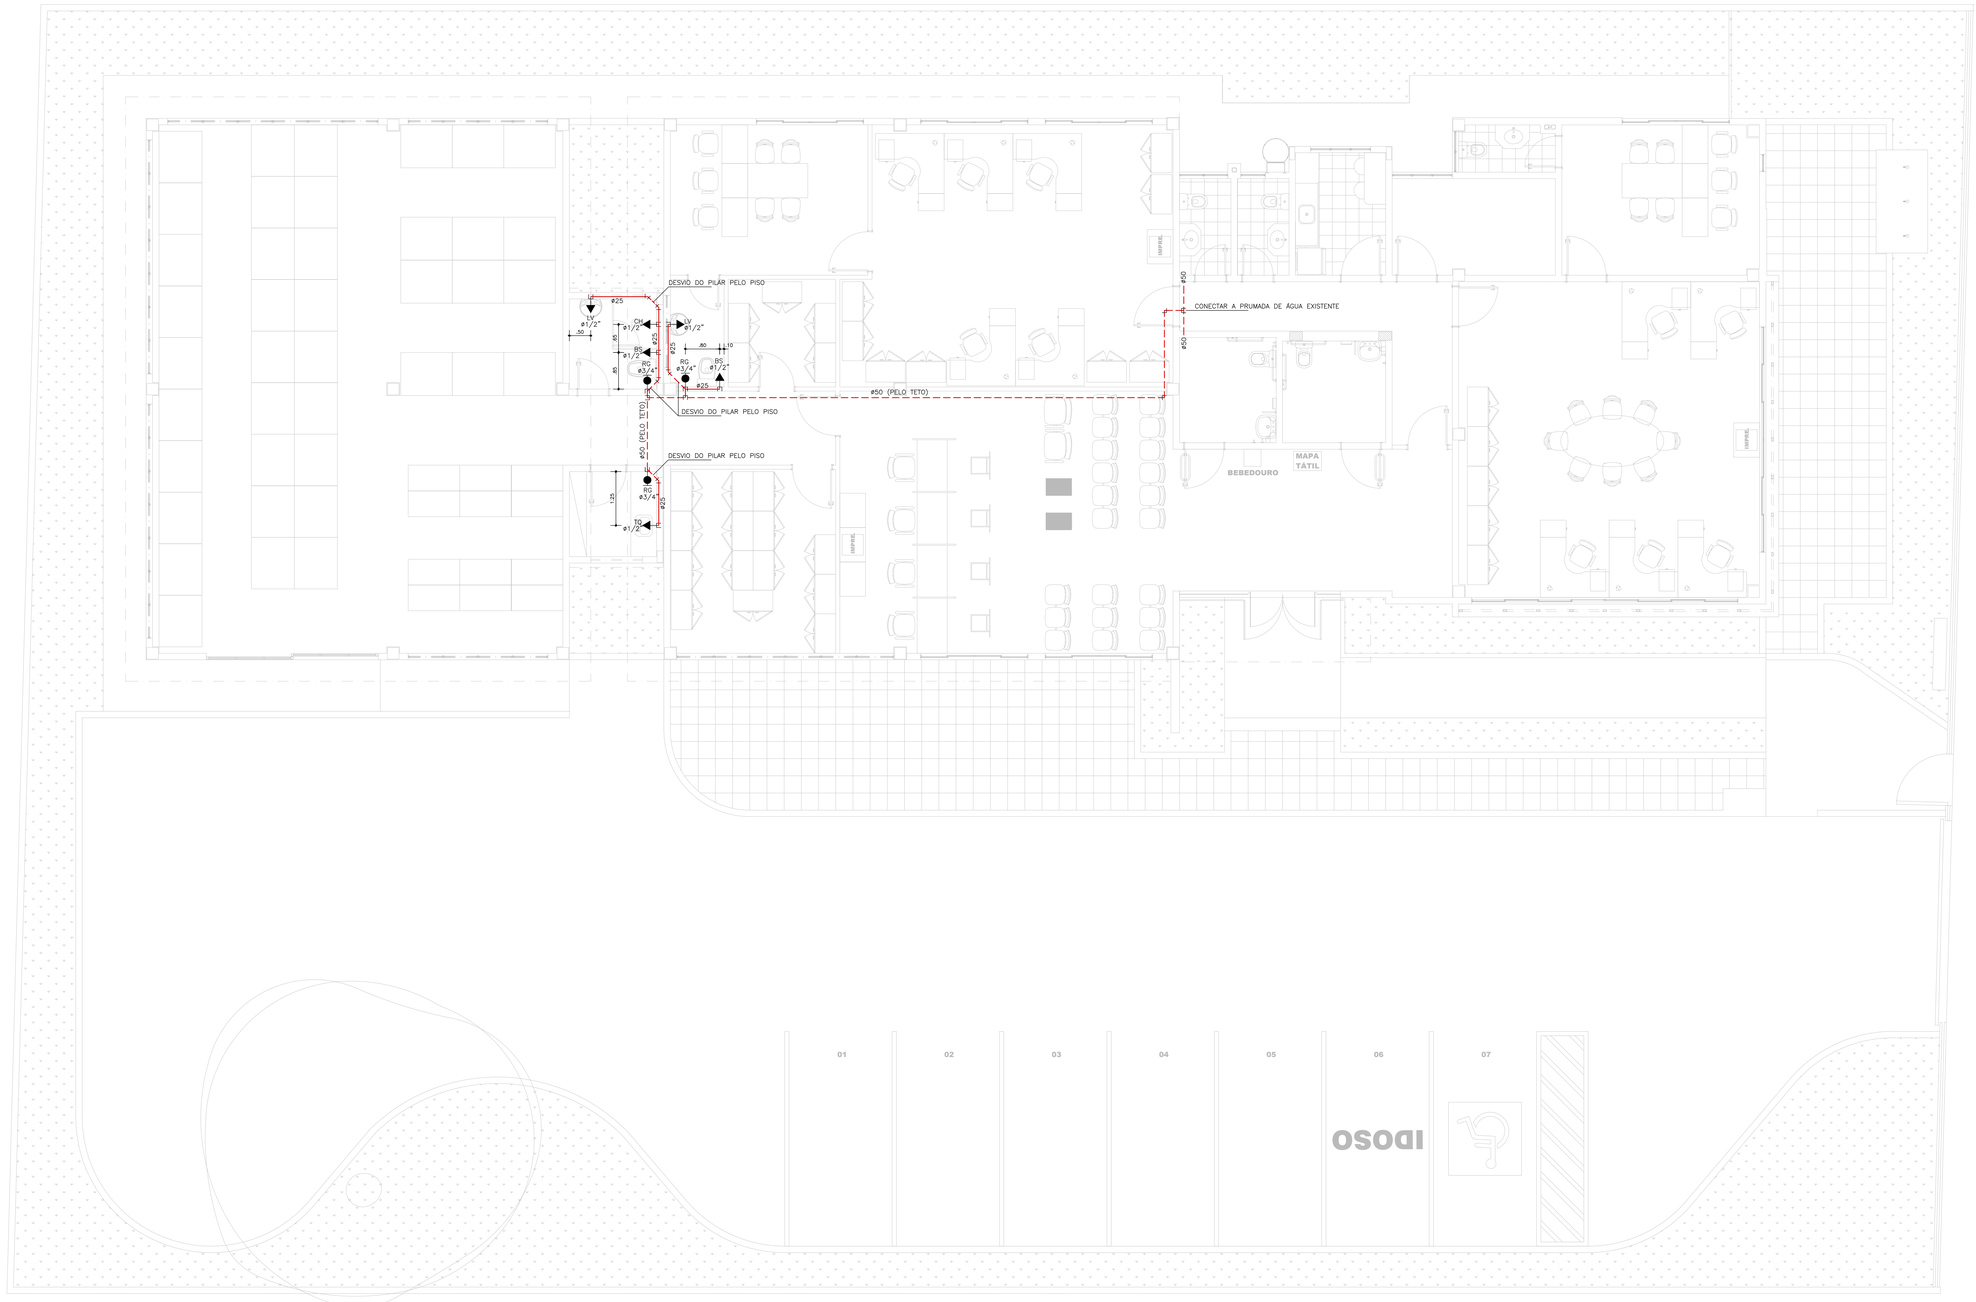


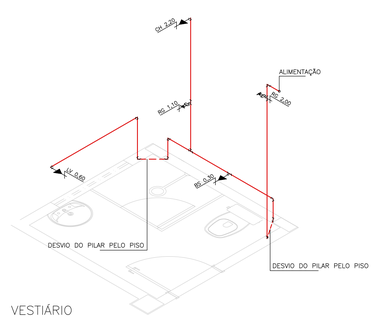

VESTIÁRIO

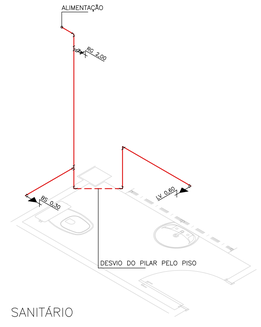

SANITÁRIO

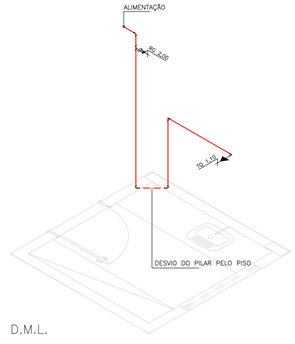

D.M.L.

NOTAS

1 – O PROFISSIONAL QUE EXECUTAR O SERVIÇO DEVERÁ CONFERIR AS MEDIDAS NO LOCAL

2 – DECLIVIDADES MÍNIMAS DOS RAMAIS DE ESGOTO:
A) 2% PARA TUBULAÇÕES COM DIÂMETRO NOMINAL IGUAL OU INFERIOR A 75;
B) 1% PARA TUBULAÇÕES COM DIÂMETRO NOMINAL IGUAL OU SUPERIOR A 100.

PROPRIETÁRIO: TRIBUNAL REGIONAL ELEITORAL DA BAHIA

RESPONSAVEL TÉCNICO: YURI WILLIAM G. ALMEIDA

REV. Nº	DATA	RESPONSÁVEL	DESCRIÇÃO
R00	07/2024	ACS	EMISSÃO INICIAL

ACS ARQUITETURA CONSTRUÇÕES E SERVIÇOS
CNPJ: 21.162.729/0001-34

PODER JUDICIÁRIO FEDERAL
TRIBUNAL REGIONAL ELEITORAL DA BAHIA
SECRETARIA DE GESTÃO ADMINISTRATIVA E DE SERVIÇOS
COORDENADORIA DE OBRAS E MANUTENÇÃO PREDIAL
SEÇÃO DE PROJETOS E OBRAS

NOME DA CONSTRUÇÃO: FÓRUM ELEITORAL DE EUNÁPOLIS - TRE - BA
TIPO SERVIÇO: PROJETO EXECUTIVO
ENDEREÇO DA OBRA: AV. ALEXANDRIA, S/N - BAIRRO LOTEAMENTO PARQUE RESIDENCIAL DINA BORGES
MUNICÍPIO: EUNÁPOLIS - BA
IDENTIFICAÇÃO DA PRANCHA:
FÓRUM ELEITORAL DE EUNÁPOLIS
INSTALAÇÕES DE ÁGUA FRIA

RESPONSÁVEL TÉCNICO	CAU/CREA	TIPO PROJETO
ENG. YURI WILLIAM G. ALMEIDA	BA-79.499	HIDRÁULICO
DESENHO: YURI WILLIAM	ARQUIVO: TREBA-EUN-HID-AGUA-01-R00	PRANCHA: HID 01
ESCALA: 1/50	DATA: JULHO/2024	REVISÃO: 00

FORMATO DA FOLHA: A0 (841mmx1189mm)