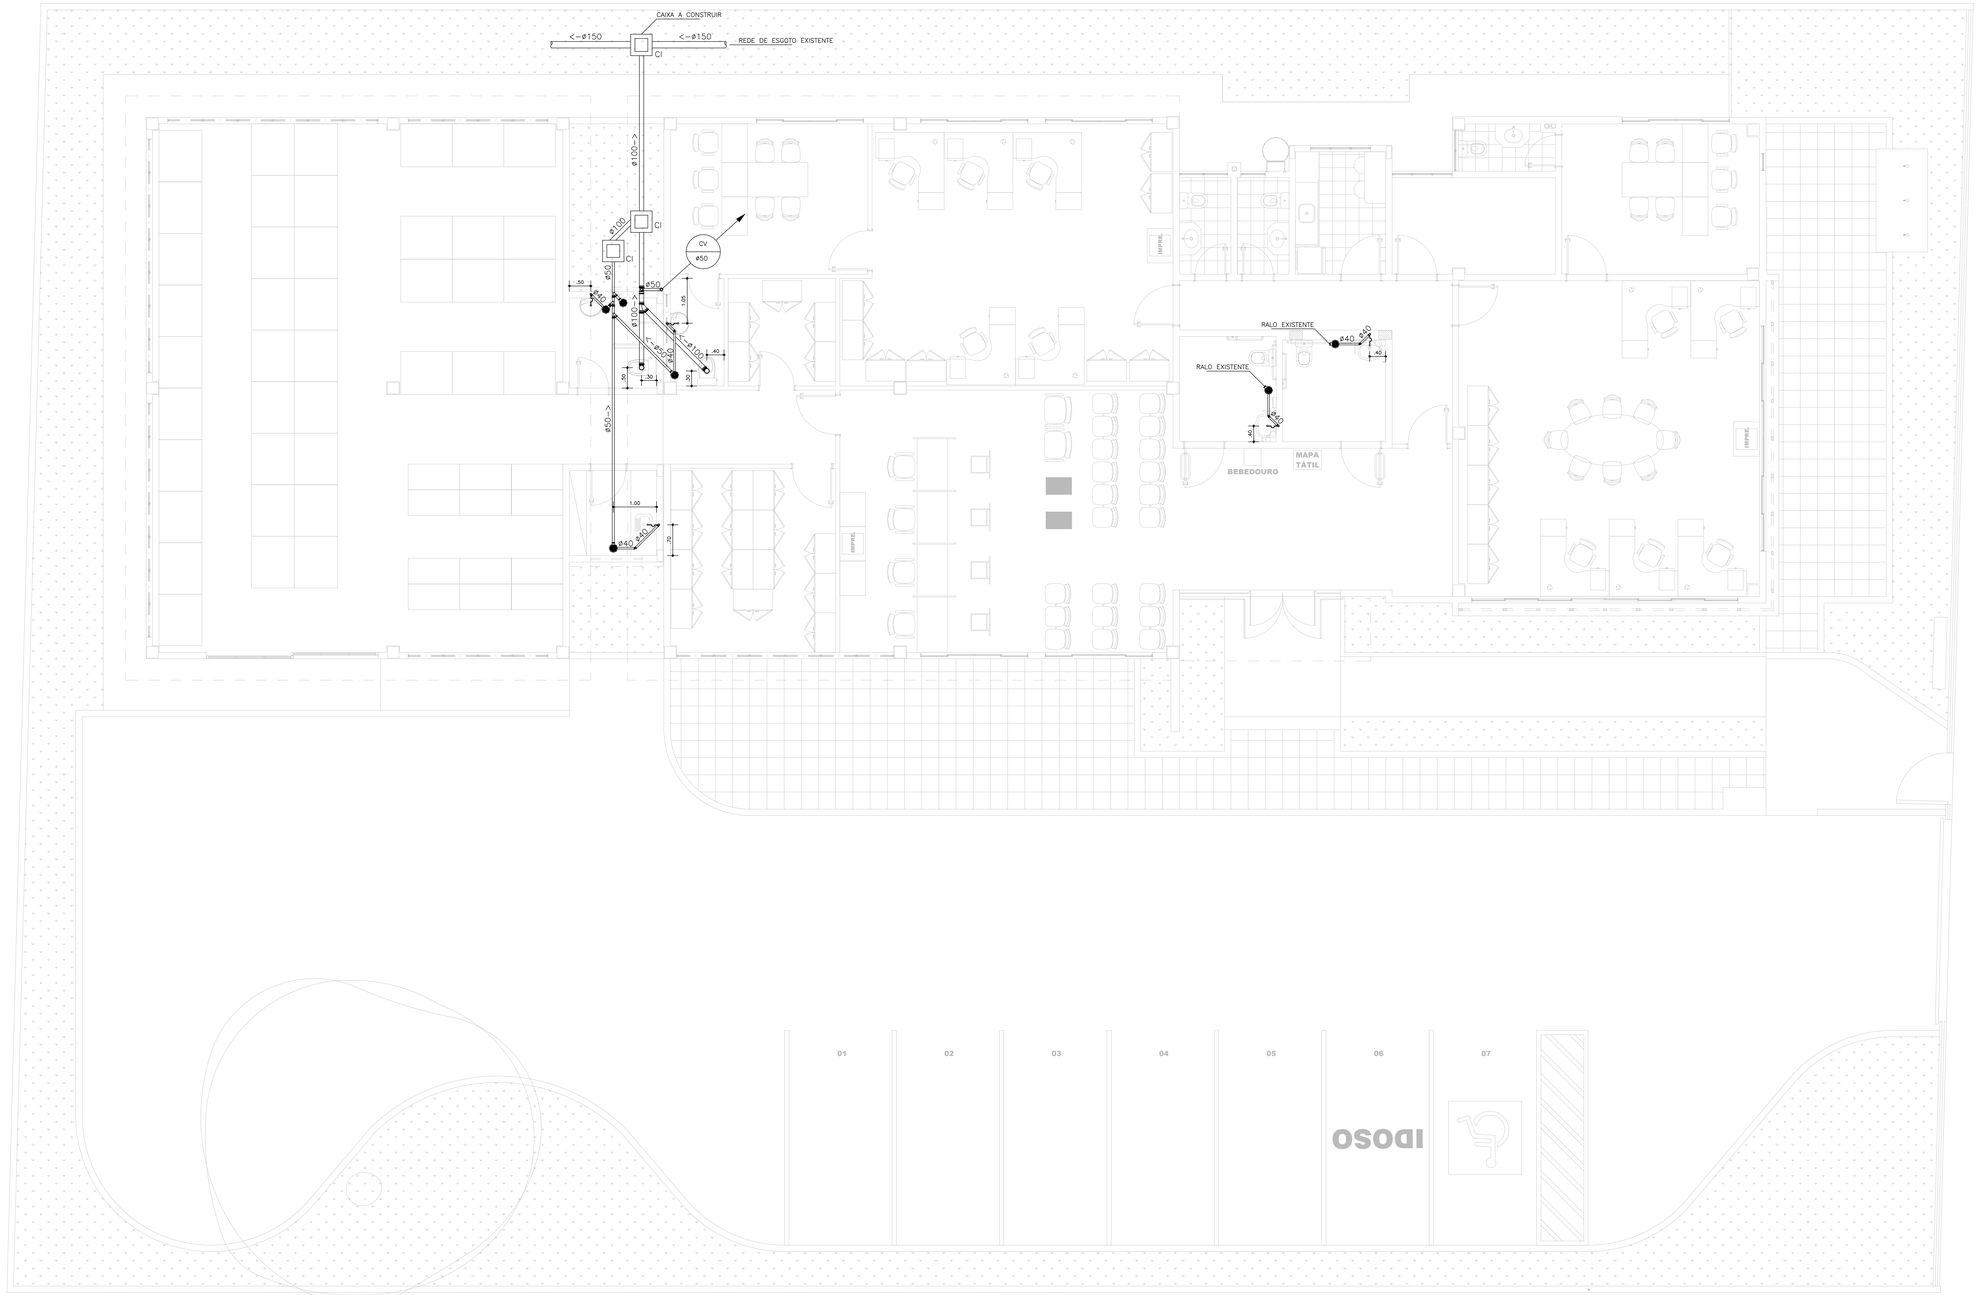

LEGENDA HIDRAULICA

LEGENDA	
	CAIXA SINFONADA – 100X100X50 – COM RALO CROMADO
	CAIXA SINFONADA – 150X150X50 – COM RALO CROMADO
	CAIXA SINFONADA – 100X100X50 – COM RALO CROMADO E ANTIESPUMA
	CAIXA SINFONADA – 150X150X50 – COM RALO CROMADO E ANTIESPUMA
	CAIXA SINFONADA – 100X100X50 – COM TAMPA CEGA
	CAIXA SINFONADA – 150X150X50 – COM TAMPA CEGA
	RALO SINFONADO QUADRADO – COM GRELHA QUADRADA
	TE NORMAL
	TE NORMAL – ENTRADA REDUZIDA
	JOELHO 90o.
	JOELHO 45o.
	JUNÇÃO SIMPLES
	JUNÇÃO SIMPLES – ENTRADA REDUZIDA
	CAIXA DE PASSAGEM – 60X60cm
	TUBO QUE SOBE
	TUBO QUE DESCE
	TUBO QUE PASSA

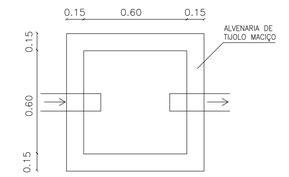

PLANTA BAIXA DA CAIXA DE PASSAGEM

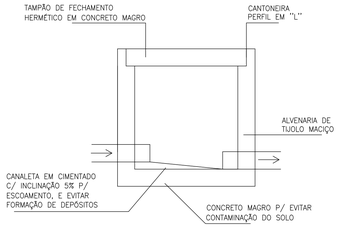

CORTE DA CAIXA DE PASSAGEM

NOTAS

1 – O PROFISSIONAL QUE EXECUTAR O SERVIÇO DEVERÁ CONFERIR AS MEDIDAS NO LOCAL

2 – DECLIVIDADES MÍNIMAS DOS RAMAIS DE ESGOTO:
A) 2% PARA TUBULAÇÕES COM DIÂMETRO NOMINAL IGUAL OU INFERIOR A 75;
B) 1% PARA TUBULAÇÕES COM DIÂMETRO NOMINAL IGUAL OU SUPERIOR A 100.

PROPRIETÁRIO: TRIBUNAL REGIONAL ELEITORAL DA BAHIA

RESPONSAVEL TÉCNICO: YURI WILLIAM G. ALMEIDA

REV. Nº	DATA	RESPONSÁVEL	DESCRIÇÃO
R00	07/2024	ACS	EMISSÃO INICIAL

ACS ARQUITETURA CONSTRUÇÕES E SERVIÇOS
CNPJ: 21.162.729/0001-34

PODER JUDICIÁRIO FEDERAL
TRIBUNAL REGIONAL ELEITORAL DA BAHIA
SECRETARIA DE GESTÃO ADMINISTRATIVA E DE SERVIÇOS
COORDENADORIA DE OBRAS E MANUTENÇÃO PREDIAL
SEÇÃO DE PROJETOS E OBRAS

NOME DA CONSTRUÇÃO: FÓRUM ELEITORAL DE EUNÁPOLIS - TRE - BA
TIPO SERVIÇO: PROJETO EXECUTIVO
ENDEREÇO DA OBRA: AV. ALEXANDRIA, S/N - BAIRRO LOTEAMENTO PARQUE RESIDENCIAL DINA BORGES
MUNICÍPIO: EUNÁPOLIS - BA
IDENTIFICAÇÃO DA PLANTA: FÓRUM ELEITORAL DE EUNÁPOLIS INSTALAÇÕES DE ESGOTO

RESPONSÁVEL TÉCNICO	CAU / CREA	TIPO PROJETO
ENG. YURI WILLIAM G. ALMEIDA	BA-79.499	SANITÁRIO
DESENHO: YURI WILLIAM	ARQUIVO: TREBA-EUN-SAN-ESGO-01-R00	PRANCHA: SAN 01
ESCALA: 1/50	DATA: JULHO/2024	REVISÃO: 00

FORMATO DA FOLHA: A0 (841mmx1189mm)