


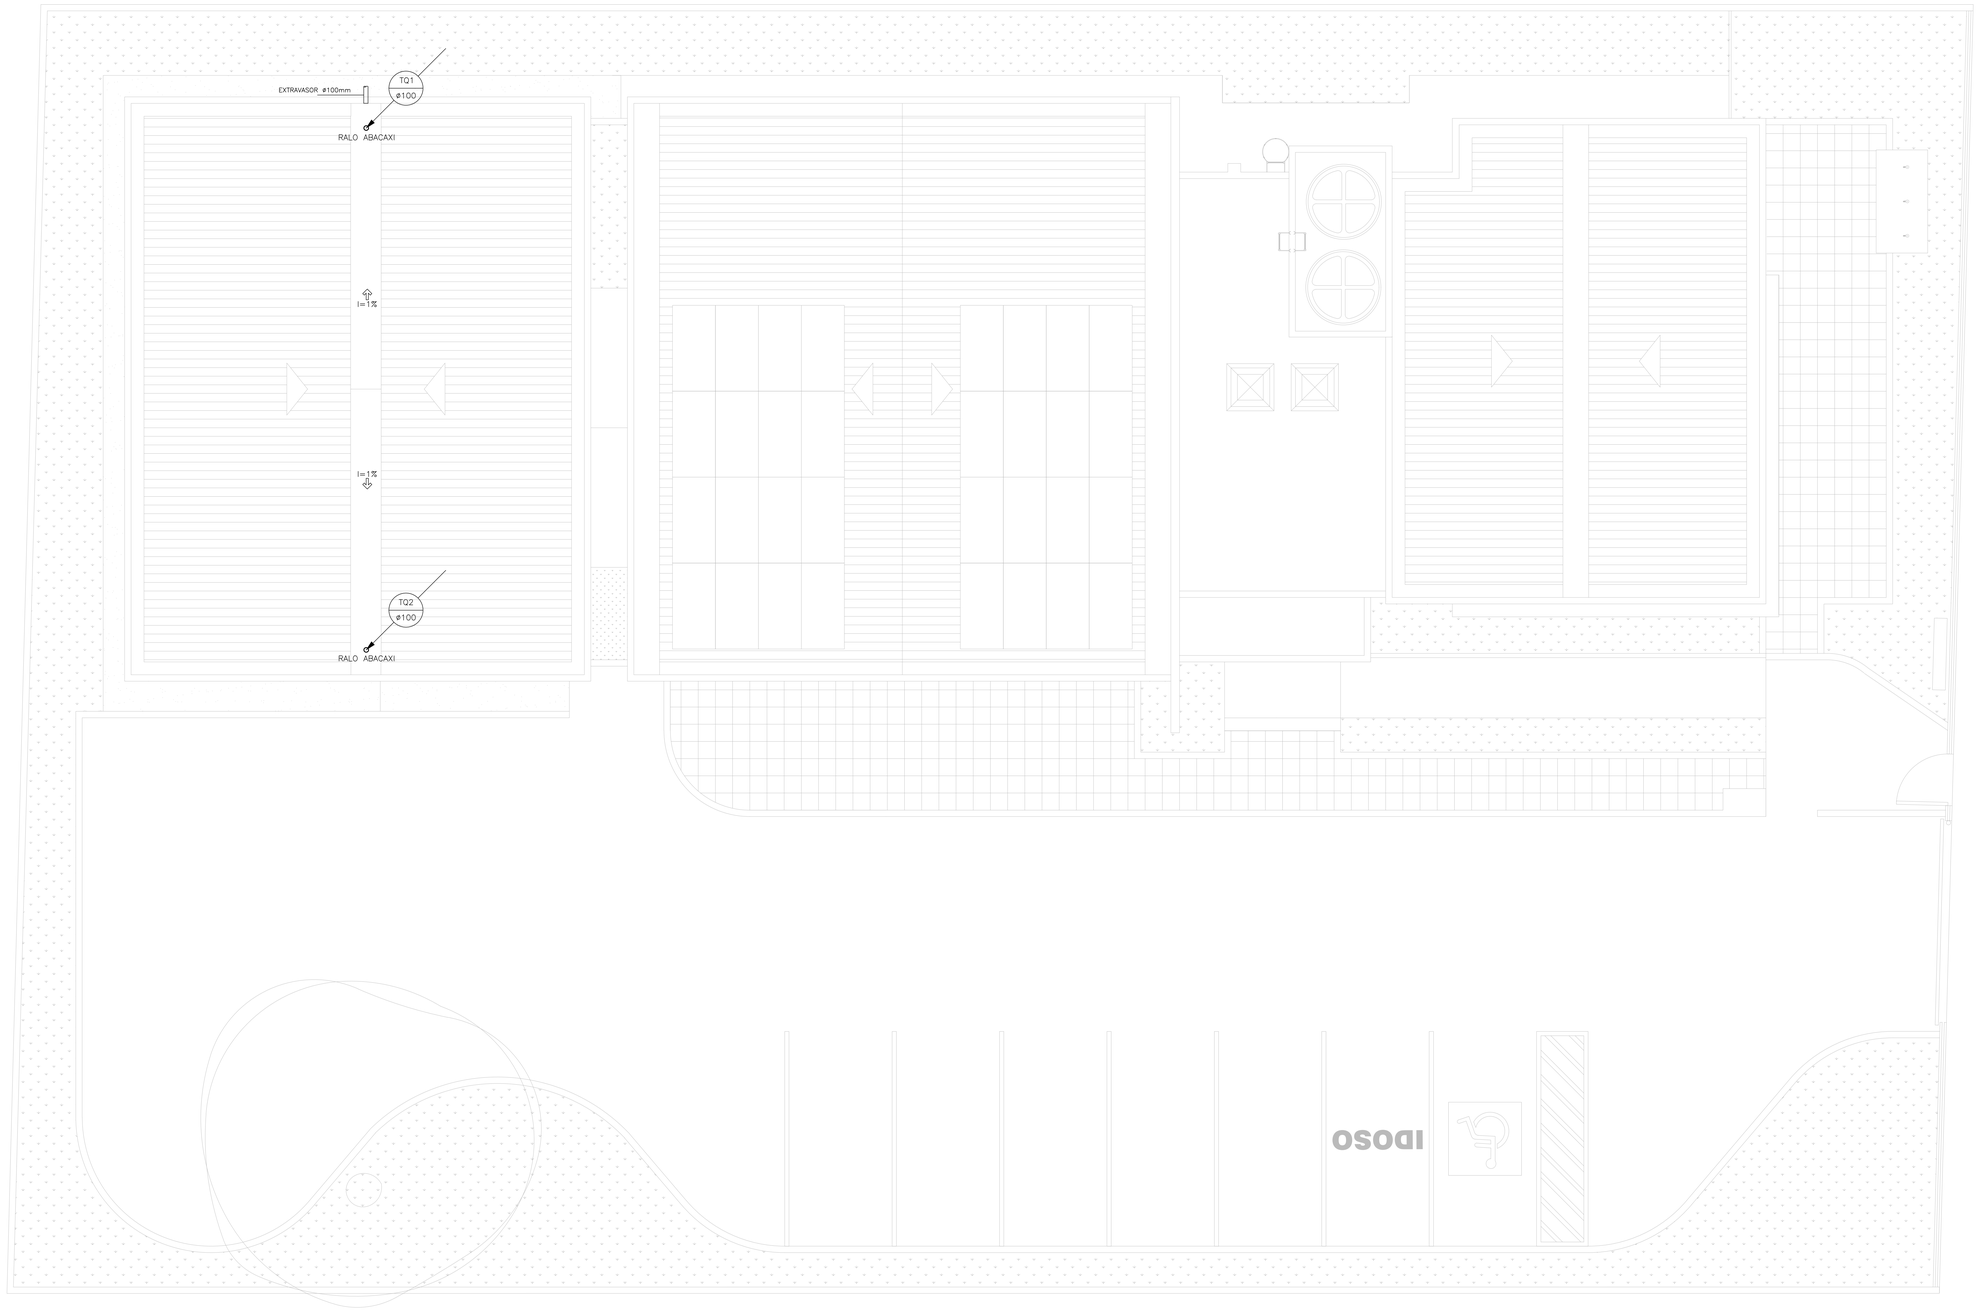


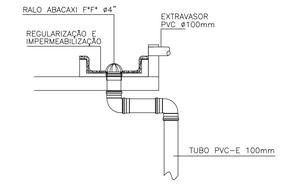

DETALHE DO TUBO DE QUEDA

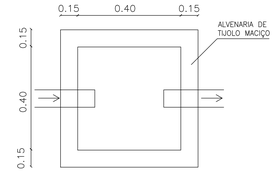

PLANTA BAIXA DA CAIXA DE PASSAGEM

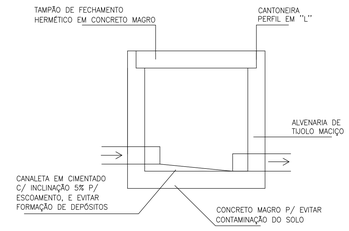

CORTE DA CAIXA DE PASSAGEM

OBSERVAÇÕES GERAIS

1 – ESCREVER AQUI

2 – ESCREVER AQUI

NOTAS

1 – ESCREVER AQUI
ESCREVER AQUI

2 – ESCREVER AQUI

PROPRIETÁRIO: TRIBUNAL REGIONAL ELEITORAL DA BAHIA

RESPONSAVEL TÉCNICO: YURI WILLIAM G. ALMEIDA

REV. Nº	DATA	RESPONSÁVEL	DESCRIÇÃO
R00	07/2024	ACS	EMISSÃO INICIAL

ACS ARQUITETURA CONSTRUÇÕES E SERVIÇOS
CNPJ: 21.162.729/0001-34

PODER JUDICIÁRIO FEDERAL
TRIBUNAL REGIONAL ELEITORAL DA BAHIA
SECRETARIA DE GESTÃO ADMINISTRATIVA E DE SERVIÇOS
COORDENADORIA DE OBRAS E MANUTENÇÃO PREDIAL
SEÇÃO DE PROJETOS E OBRAS

NOME DA CONSTRUÇÃO: FÓRUM ELEITORAL DE EUNÁPOLIS - TRE - BA
TIPO SERVIÇO: PROJETO EXECUTIVO
ENDEREÇO DA OBRA: AV. ALEXANDRIA, S/N - BAIRRO LOTEAMENTO PARQUE RESIDENCIAL DINA BORGES
MUNICÍPIO: EUNÁPOLIS - BA
IDENTIFICAÇÃO DA PRANCHA: FÓRUM ELEITORAL DE EUNÁPOLIS
DRENAGEM (COBERTURA)

RESPONSÁVEL TÉCNICO	CAU/CREA	TIPO PROJETO
ENG. YURI WILLIAM G. ALMEIDA	BA-79.499	DRENAGEM
DESENHO: YURI WILLIAM	ARQUIVO: TREBA-EUN-DRE-PCOB-02-R00	PRANCHA: DRE 02
ESCALA: 1/50	DATA: JULHO/2024	REVISÃO: 00

FORMATO DA FOLHA: A0 (841mmx1189mm)