
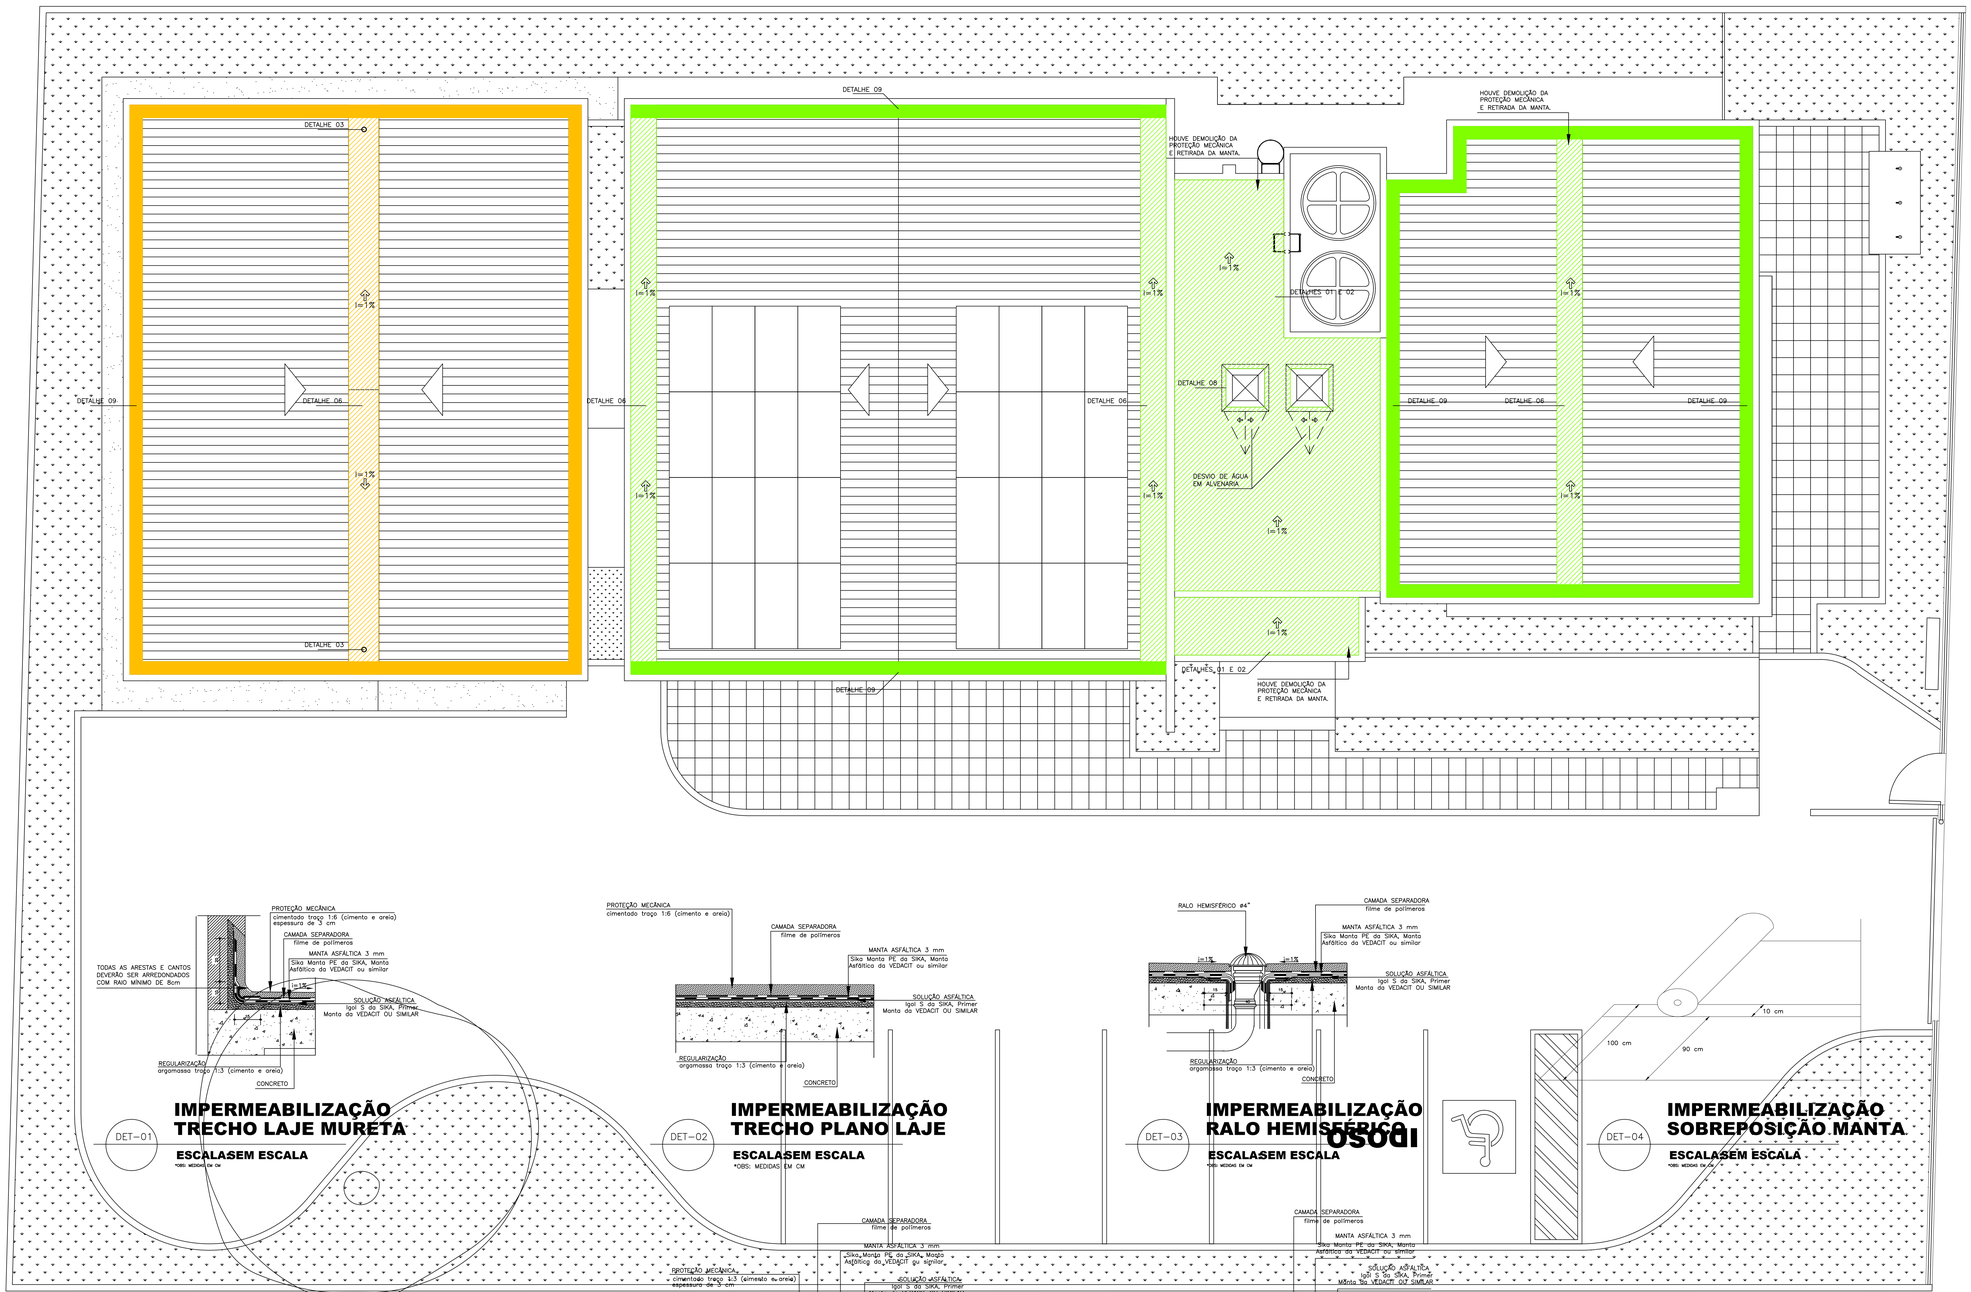


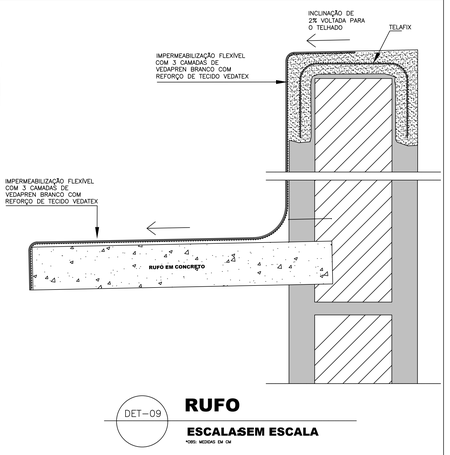

DET–09 **RUFO**

ESCALASEM ESCALA

*OBS: MEDIDAS EM CM

DET–01 **IMPERMEABILIZAÇÃO TRECHO LAJE MURETA**

ESCALASEM ESCALA

*OBS: MEDIDAS EM CM

DET–02 **IMPERMEABILIZAÇÃO TRECHO PLANO LAJE**

ESCALASEM ESCALA

*OBS: MEDIDAS EM CM

DET–03 **IMPERMEABILIZAÇÃO RALO HEMISFÉRICO**


ESCALASEM ESCALA

*OBS: MEDIDAS EM CM

DET–04 **IMPERMEABILIZAÇÃO SOBREPOSIÇÃO MANTA**


ESCALASEM ESCALA

*OBS: MEDIDAS EM CM

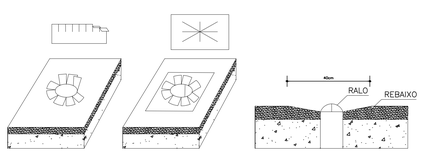

DET–05 **IMPERMEABILIZAÇÃO REFORÇO NO RALO**


ESCALASEM ESCALA

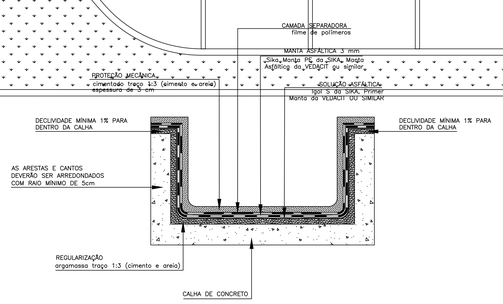

DET–06 **IMPERMEABILIZAÇÃO CALHA DE ÁGUA PLUVIAL**

ESCALASEM ESCALA


*OBS: MEDIDAS EM CM

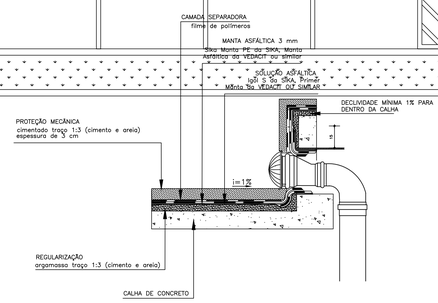

DET–07 **COLETA DA CALHA DE ÁGUA PLUVIAL**

ESCALASEM ESCALA

*OBS: MEDIDAS EM CM

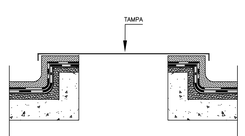

DET–08 **TAMPA**

ESCALASEM ESCALA

*OBS: MEDIDAS EM CM

LEGENDA

- LAJE IMPERMEABILIZADA COM MANTA ASFÁLTICA 3mm
- RUFO IMPERMEABILIZADO COM VEDAPREN E REFORÇO DE TECIDO VEDATEX
- REFAZER IMPERMEABILIZAÇÃO COM MANTA ASFÁLTICA 3mm (DEMOLIR MANUALMENTE AS CAMADAS DA PROTEÇÃO MACÂNICA ATÉ A REGULARIZAÇÃO, PARA POSTERIOR EXECUÇÃO DE NOVA IMPERMEABILIZAÇÃO)
- REFAZER IMPERMEABILIZAÇÃO COM VEDAPREN E REFORÇO DE TECIDO VEDATEX (DEMOLIR MANUALMENTE AS CAMADAS DA PROTEÇÃO MACÂNICA ATÉ A REGULARIZAÇÃO, PARA POSTERIOR EXECUÇÃO DE NOVA IMPERMEABILIZAÇÃO)

NOTAS

O PROFISSIONAL QUE EXECUTAR O SERVIÇO DEVERÁ CONFERIR AS MEDIDAS NO LOCAL.

DECLIVIDADES MÍNIMAS DOS RAMAIS DE ESGOTO:

A) 2% PARA TUBULAÇÕES COM DIÂMETRO NOMINAL IGUAL OU INFERIOR A 75;

B) 1% PARA TUBULAÇÕES COM DIÂMETRO NOMINAL IGUAL OU SUPERIOR A 100.

PROPRIETÁRIO: TRIBUNAL REGIONAL ELEITORAL DA BAHIA

RESPONSAVEL TÉCNICO: YURI WILLIAM G. ALMEIDA

REV. Nº	DATA	RESPONSÁVEL	DESCRIÇÃO
R01	07/2026	GEORGE	ATUALIZAÇÃO
R00	07/2024	ACS	EMISSÃO INICIAL

ACS SECRETARIA DE GESTÃO ADMINISTRATIVA E DE SERVIÇOS

PODER JUDICIÁRIO FEDERAL

TRIBUNAL REGIONAL ELEITORAL DA BAHIA

SECRETARIA DE GESTÃO ADMINISTRATIVA E DE SERVIÇOS
COORDENADORIA DE OBRAS E MANUTENÇÃO PREDIAL
SEÇÃO DE PROJETOS E OBRAS

CNPJ: 21.162.729/0001-34

NOME DA CONSTRUÇÃO	TIPO SERVIÇO
FÓRUM ELEITORAL DE EUNÁPOLIS - TRE - BA	PROJETO EXECUTIVO
ENDEREÇO DA OBRA: AV. ALEXANDRIA, S/N - BAIRRO LOTEAMENTO PARQUE RESIDENCIAL DINA BORGES	MUNICÍPIO: EUNÁPOLIS - BA

IDENTIFICAÇÃO DA PLANTA

FÓRUM ELEITORAL DE EUNÁPOLIS
IMPERMEABILIZAÇÃO

RESPONSÁVEL TÉCNICO	CAU / CREA	TIPO PROJETO
ENG. YURI WILLIAM G. ALMEIDA	BA-79.499	IMPERMEABILIZAÇÃO
DESENHO: YURI WILLIAM	ARQUIVO: TREEBA-EUN-IMP-PCOB-01-R00	PRANCHA: IMP 01
ESCALA: 1/50	DATA: JULHO/2024	REVISÃO: 01

FORMATO DA FOLHA: A0 (841mmx1189mm)